

заказчик

ЗАО АКБ “ЦентроКредит”



Проект переустройства помещения
ЗАО АКБ “ЦентроКредит”

по адресу: г. Москва, Старый Толмачевский пер, д.10

Москва 2013

ПРОЕКТ ПЕРЕУСТРОЙСТВА ПОМЕЩЕНИЯ

Закрытого акционерного общества
Акционерного коммерческого банка «ЦентроКредит»,
по адресу: г. Москва, Старый Толмачевский
пер, д.10

АРХИТЕКТУРНО-СТРОИТЕЛЬНЫЕ РЕШЕНИЯ

Выполнен ЗАО «ПИОНЕР»
Свидетельство № 0017.02-2010-7706046190-П-120

Генеральный директор ЗАО «ПИОНЕР» _____ В.В. Овчинников

Москва 2013 г.

Состав проекта

1. Общая пояснительная записка
2. Свидетельство о членстве ЗАО «Пионер» в СРО
3. Основной комплект листов __32__ листа

Общая пояснительная записка

Архитектурно-строительные решения

Проект переустройства помещения Акционерного коммерческого банка «ЦентроКредит», по адресу: г. Москва, Старый Толмачевский пер, д.10. выполнен на основании Технического задания на проектирование, согласованного с Заказчиком, и в соответствии с Федеральными и Городскими СНиП, ведомственными правилами ЦБ РФ.

Краткая характеристика объекта.

Помещение банка «ЦентроКредит» расположено в 3 этажном нежилом доме. Стены здания панельные, перекрытия железобетонные. Остекление: пластиковые окна. Проектом предусматривается переустройство 2 этажей здания: первый этаж полностью и частично второй.

Площадь помещений после переустройства : первый- 347,2 м2, Второй -151,6 м2

На объекте предполагается проведение демонтажа ненесущих перегородок, вентиляции, кондиционирования, противопожарной защиты, электроснабжения, с устройством новых перечисленных инженерных систем жизнеобеспечения.

Работы по переустройству

Согласно проекту производятся следующие изменения планировочного решения относительно существующего состояния:

Устраиваются следующие помещения на Первом этаже:

1. Тамбур
2. Холл
3. Зона самообслуживания 24 часа
4. Коридор
5. Переговорная комната
6. Переговорная комната
7. Санузел для клиентов
8. Санузел для клиентов
9. Вход в депозитарий
10. Кабина конфиденциального обслуживания.
11. Кабина конфиденциального обслуживания.
12. Операционная касса
13. Операционная касса
14. Операционный зал и зона ожидания
15. Рабочий кабинет.
16. Рабочий кабинет.
17. Рабочий кабинет.
18. Рабочий кабинет кассового узла
19. Закассовый коридор

20. Санузел
21. Рабочий кабинет кассового узла
22. Коридор
23. Комната охраны
24. Хоз. Помещение.

Переустройство не затрагивает несущие стены и перекрытия.

Проектом предусматриваются отделочные работы во всех помещениях дополнительного офиса согласно технического задания Заказчика, выполняемых из экологически чистых материалов, и отвечающих противопожарным требованиям. Все используемые материалы имеют соответствующие сертификаты безопасности.

Внутренние перегородки проектируются гипсокартонными.

Предусматривается устройство системы приточно-вытяжной вентиляции.

Помещение оборудуется системой кондиционирования воздуха.

Система существующего отопления проектом не затрагивается, потребление тепла остается без изменений.

Местоположение существующих стояков горячей и холодной воды остается без изменений. Существующие санузлы и сантехприборы демонтируются. И устраиваются новые санузлы для клиентов и сотрудников банка.

На месте дебаркадера проектируется рабочий кабинет для охраны путем устройства облегченного монолитного перекрытия.

Для создания целостного интерьера рекомендуется заменить ограждения лестничных пролетов на нержавеющей сталь.

Противопожарные требования

- Эвакуация людей из помещения осуществляется через основной и эвакуационный выходы, (двери открываются по ходу эвакуации людей).
- Все эвакуационные выходы обеспечиваются светящимися надписями «ВЫХОД» с независимыми источниками питания (СНиП-21-01-97).
- Электропроводка выполняется согласно ПУЭ с замером сопротивления изоляции силовой, осветительной электросети и оборудования, согласно ППБ 01 — 03.
- Помещения банка оборудуются автоматической пожарной сигнализацией, согласно нормативным документам НПБ 110- 03, СНиП – 21-01-97*, ППБ 01-03.
- Ширина путей эвакуации составляет не менее 1,2 м.
- Дверные проемы пожароопасных помещений (кладовых, электрощитовых и др.) защитить противопожарными дверями с пределом огнестойкости — не менее 0,6 часа. (СНиП-21-01-97).
- На оконных проемах глухие металлические решетки не предусматриваются.

Противопожарные мероприятия при проведении ремонтных работ.

Во избежание возгорания горючих (токсичных) строительных материалов, изделий и конструкций при переустройстве помещений необходимо:

- назначить ответственного за пожарную безопасность
- для строительных рабочих отвести специальное место для курения с установкой урны с водой для окурков.
- временное складирование строительных материалов, изделий, оборудования и мебели категорически запрещается размещать на путях эвакуации.

- на путях эвакуации из помещений установить два огнетушителя и ящик с песком и лопатой.
- максимально исключить электрогазосварочные работы, заменив их креплениями на резьбе, болтах и т.п.
- сварочные работы, которые невозможно исключить по технологии производства строительных работ, выполнять на несгораемых полах с применением несгораемых экранов, при открытых дверях и окнах.
- сварочные работы должны вести только аттестованные специалисты.
- в процессе проведения работ по переустройству помещений запрещается хранение газовых сварочных баллонов.

Указания к производству работ

1. До начала работ необходимо отключить сети водоснабжения, теплоснабжения и электроснабжения помещений и принять меры против их повреждения.
2. При проведении работ по разборке и возведению перегородок особое внимание уделить мероприятиям по охране труда и технике безопасности.
3. Строительно-монтажные работы должны производиться специальной организацией, имеющей лицензию на выполнение таких работ.
4. Гидроизоляцию пола в санузлах выполнить с заводкой гидроизоляционного ковра на 150 мм на стены с составлением акта на скрытые работы (см. АС-17).
5. В санузле выполнить пол следующей конструкции (см. стр.17):
 - битумированный древесный волокнистый лист - 12мм
 - выравнивающая стяжка из цементно-песчанного раствора М150 - 25мм
 - гидроизоляция - 2 слоя изола или гидроизола на прослойке из битумной мастики, сверху нанести слой горячей битумной мастики с посыпкой песком (крупностью 1,5- 5мм) - 5мм.
 - защитная цементно-песчанная стяжка-20мм.
 - керамическая плитка- 10мм
6. Система закрепления в стационарном положении сантехоборудования не должна нарушать конструкцию гидроизоляции пола.
7. Присоединение канализации холодной и горячей воды в санузле производится металлическими трубами или гибкими шлангами к существующим стоякам.
8. Работы по демонтажу и устройству перегородок производить при обесточенных электросетях. Перенос электророзеток и выключателей решается по месту. Запрещается прокладка электроразводки в горизонтальных швах над и под перегородками и несущими наружными и внутренними стенами. Электромонтажные работы выполняются при условии не уменьшения сечения проводов в пределах установленной мощности на помещение. Для прокладки электросетей, телефона и телевидения рекомендуется электротехнический плинтус, обеспечивающий сменяемость разводки.
9. Во время демонтажных работ не допускать падения кусков кирпичной кладки непосредственно на пол, для чего устраивают подмости, на уровне соответствующего участка. Не допускается складирование разбираемых «кусков» кирпичной кладки в виде сосредоточенной нагрузки на перекрытия.
10. Все работы выполнять в строгом соответствии с требованиями СНиП 111.4-80 «Техника безопасности в строительстве»,

ПЕРЕЧЕНЬ РЕГЛАМЕНТИРУЮЩИХ ДОКУМЕНТОВ

- «Ведомственные нормы проектирования зданий учреждений центрального Банка Российской Федерации», ВНП 001-95/ Банк России.

- Московские городские строительные нормы МГСН 4.10.97г. “Здания банковских учреждений”
- СНиП 2.08.02-89 «Общественные здания и сооружения»
- «Положение о порядке ведения кассовых операций в кредитных организациях на территории Российской Федерации», Инструкция ЦБ РФ № 56 от 25.03.97 г.
- «Кабины защитные. Требования и методы испытаний». ГОСТ Р 50941-96.
- «Инструкция о порядке разработки, согласования, утверждения и составе проектной документации на строительство предприятий, зданий, и сооружений». СНиП 11-01-95.
- «Санитарные правила и нормы». СанПиН 2.2.2.542-96.
- Пожарная безопасность. Общие требования. ССБТ.ГОСТ 12.1.004.-91 и ППБ – 93.
- Пожарная безопасность зданий и сооружений. СНиП 21-01-97.
- ГОСТ Р 51113-97 – Средства защитные банковские. Требования по устойчивости к взлому и методы испытаний.
- ГОСТ Р 51136-98 – Стекла защитные многослойные. Общие технические условия.
- ГОСТ Р 51112-97 – Средства защитные банковские. Требования по пулестойкости и методы испытаний.

Проектная документация разработана в соответствии с действующими нормами, правилами и другими документами, обязательными к применению в г. Москве и обеспечивает взрывобезопасную и пожаробезопасную эксплуатацию здания при соблюдении предусмотренных проектом мероприятий.



Саморегулируемая организация,
основанная на членстве лиц, осуществляющих подготовку проектной документации
Некоммерческое партнерство «Объединение проектных организаций»
саморегулируемая организация
105066, г.Москва, ул.Н.Басманная, дом 28, стр.1, помещ.8, www.np-orgo.ru
Регистрационный номер в государственном реестре саморегулируемых организаций
CPO-П-120-18012010

г.Москва

«27» апреля 2012 г.

СВИДЕТЕЛЬСТВО

о допуске к определенному виду или видам работ, которые оказывают
влияние на безопасность объектов капитального строительства

№ 0017.03-2012-7706046190-П-120

Выдано члену саморегулируемой организации **Закрытому акционерному обществу «Пионер»**, ОГРН 1037739278983, ИНН 7706046190, 115419, город Москва, улица Донская, дом 37

Основание выдачи Свидетельства решение Правления Некоммерческого партнерства «Объединение проектных организаций» саморегулируемая организация, протокол № 107 от «27» апреля 2012 г.

Настоящим Свидетельством подтверждается допуск к работам, указанным в приложении к настоящему Свидетельству, которые оказывают влияние на безопасность объектов капитального строительства.

Начало действия с «27» апреля 2012 г.

Свидетельство без приложения не действительно.

Свидетельство выдано без ограничения срока и территории его действия.

Свидетельство выдано взамен ранее выданного от 24 декабря 2010 г.

№ 0017.02-2010-7706046190-П-120

Генеральный директор



И. Ю. Неустроева

00862

Приложение
к Свидетельству о допуске к определенному
виду или видам работ, которые оказывают
влияние на безопасность объектов
капитального строительства
от «27» апреля 2012 г.
№ 0017.03-2012-7706046190-П-120

Виды работ, которые оказывают влияние на безопасность объектов капитального строительства (кроме особо опасных и технически сложных объектов, объектов использования атомной энергии) и о допуске к которым член Некоммерческого партнерства «Объединение проектных организаций» саморегулируемая организация **Закрытое акционерное общество «Пионер»** имеет Свидетельство

№	Наименование вида работ
1.	1. Работы по подготовке схемы планировочной организации земельного участка: 1.1. Работы по подготовке генерального плана земельного участка
2.	2. Работы по подготовке архитектурных решений
3.	3. Работы по подготовке конструктивных решений
4.	4. Работы по подготовке сведений о внутреннем инженерном оборудовании, внутренних сетях инженерно-технического обеспечения, о перечне инженерно-технических мероприятий 4.1. Работы по подготовке проектов внутренних инженерных систем отопления, вентиляции, кондиционирования, противодымной вентиляции, теплоснабжения и холодоснабжения 4.2. Работы по подготовке проектов внутренних инженерных систем водоснабжения и канализации 4.6. Работы по подготовке проектов внутренних систем газоснабжения

Генеральный директор



И. Ю. Неустрова

00863

ВЕДОМОСТЬ ОСНОВНЫХ КОМПЛЕКТОВ РАБОЧИХ ЧЕРТЕЖЕЙ

ВЕДОМОСТЬ РАБОЧИХ ЧЕРТЕЖЕЙ ОСНОВНОГО КОМПЛЕКТА (продолжение)

Обозначение	Наименование	Примечание
Раздел 1	Архитектурно–строительные решения.	
Раздел 2	Техническая укрепленность.	
Раздел 3	Электротехнические решения.	
Раздел 4	Отопление, водопровод, канализация.	
Раздел 5	Расчеты несущей способности на нагрузки от сейфов и депозитария	
Раздел 6	Вентиляция и кондиционирование.	
Раздел 7	Телевизионная система видеоконтроля.	
Раздел 8	Автоматическая пожарная, охранная и тревожная сигнализация.	
Раздел 9	Структурированная кабельная система	
Раздел 10	Пневмопочта	

Лист	Наименование	Примечание
13	Ведомость проемов и их заполнения. (продолжение)	
14	Узлы установки алюминиевых дверных блоков.	
15	Полы 1 этаж М 1:100	
16	Полы 2 этаж М 1:100	
17	Узел гидроизоляции полов в сан/узлах	
18	Потолки 1 этаж М 1:100	
19	Потолки 2 этаж М 1:100	
20	Разрез 1–1, Разрез 2–2 М 1:100	
21	Оформление портала	
22	Оформление портала	
23	Ведомость отделки	
24		
25		
26		
27		
28		
29		
30		
31		
32		
33		
34		
35		
36		
37		
38		
39		

ВЕДОМОСТЬ РАБОЧИХ ЧЕРТЕЖЕЙ ОСНОВНОГО КОМПЛЕКТА (начало)

Лист	Наименование	Примечание
1	Общие данные	
2	Фотофиксация до переустройства 1 этаж	
3	Фотофиксация до переустройства 2 этаж	
4	Обмерочный чертеж Демонтаж План 1 этажа М 1:100.	
5	Обмерочный чертеж Демонтаж План 2 этажа М 1:75	
6	Планировочное решение с расстановкой мебели. План 1этаж М 1:100	
7	Планировочное решение с расстановкой мебели. План 2 этаж М 1:75	
8	Новые стены и перегородки. План 1 этаж М 1:100	
9	Новые стены и перегородки. План 2 этаж М 1:75	
10	План с маркировкой дверных проемов. Первый этаж План М 1:100.	
11	План с маркировкой дверных проемов. Второй этаж План М 1:75.	
12	Ведомость проемов и их заполнения. (начало)	


Технические решения, принятые в рабочих данных чертежах соответствуют требованиям экологических, санитарно–гигиенических, противопожарных и других норм, действующих на территории Российской Федерации, и обеспечивают безопасную для жизни и здоровья людей эксплуатацию объекта при соблюдении предусмотренных рабочими чертежами мероприятий.

Главный архитектор проекта / Обчинников В.В. /


			Проект переустройства помещения			АС
			Закрытого акционерного общества Акционерного коммерческого банка «ЦентроКредит», по адресу: г. Москва, Старый Толмачевский пер, д.10			
Выполнил	Лобастова		Общие данные	Стадия	Лист	Листов
ГАП	Обчинников			Р	1	32
						



			Проект переустройства помещения			АС
			Закрытого акционерного общества Акционерного коммерческого банка «ЦентроКредит», по адресу: г. Москва, Старый Толмачевский пер, д.10			
Выполнил	Лобастова		Фотофиксация до переустройства	Стадия	Лист	Листов
ГАП	Овчинников			Р	2	32
			Второй этаж			
						

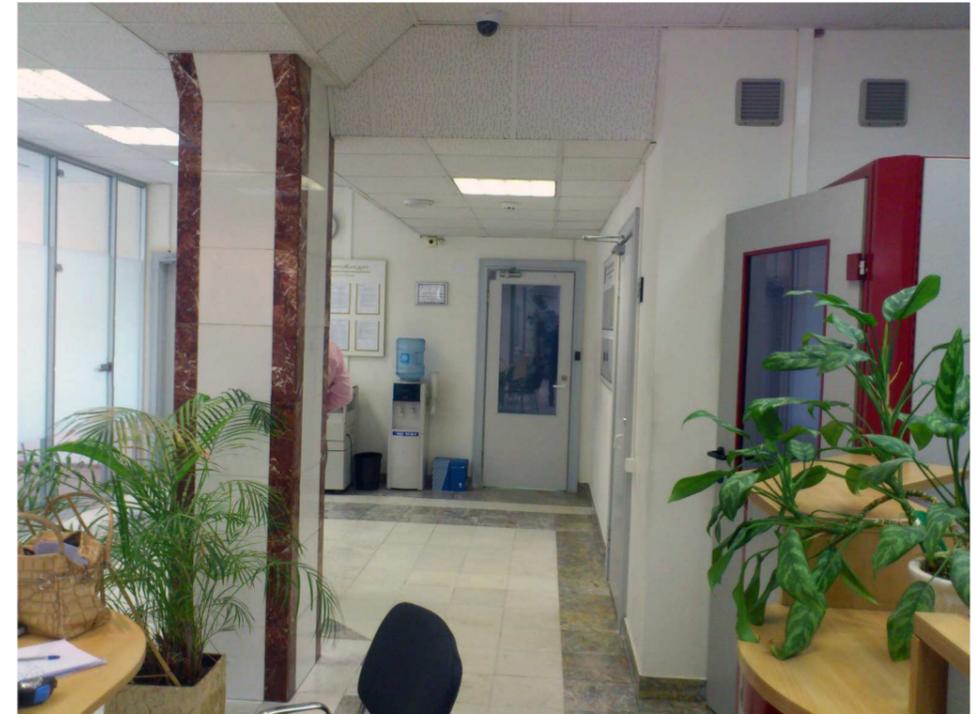

			Проект переустройства помещения			АС
			Закрытого акционерного общества Акционерного коммерческого банка «ЦентроКредит», по адресу: г. Москва, Старый Толмачевский пер, д.10			
Выполнил	Лобастова		Фотофиксация до переустройства	Стадия	Лист	Листов
ГАП	Овчинников			Р	3	32
			Второй этаж			

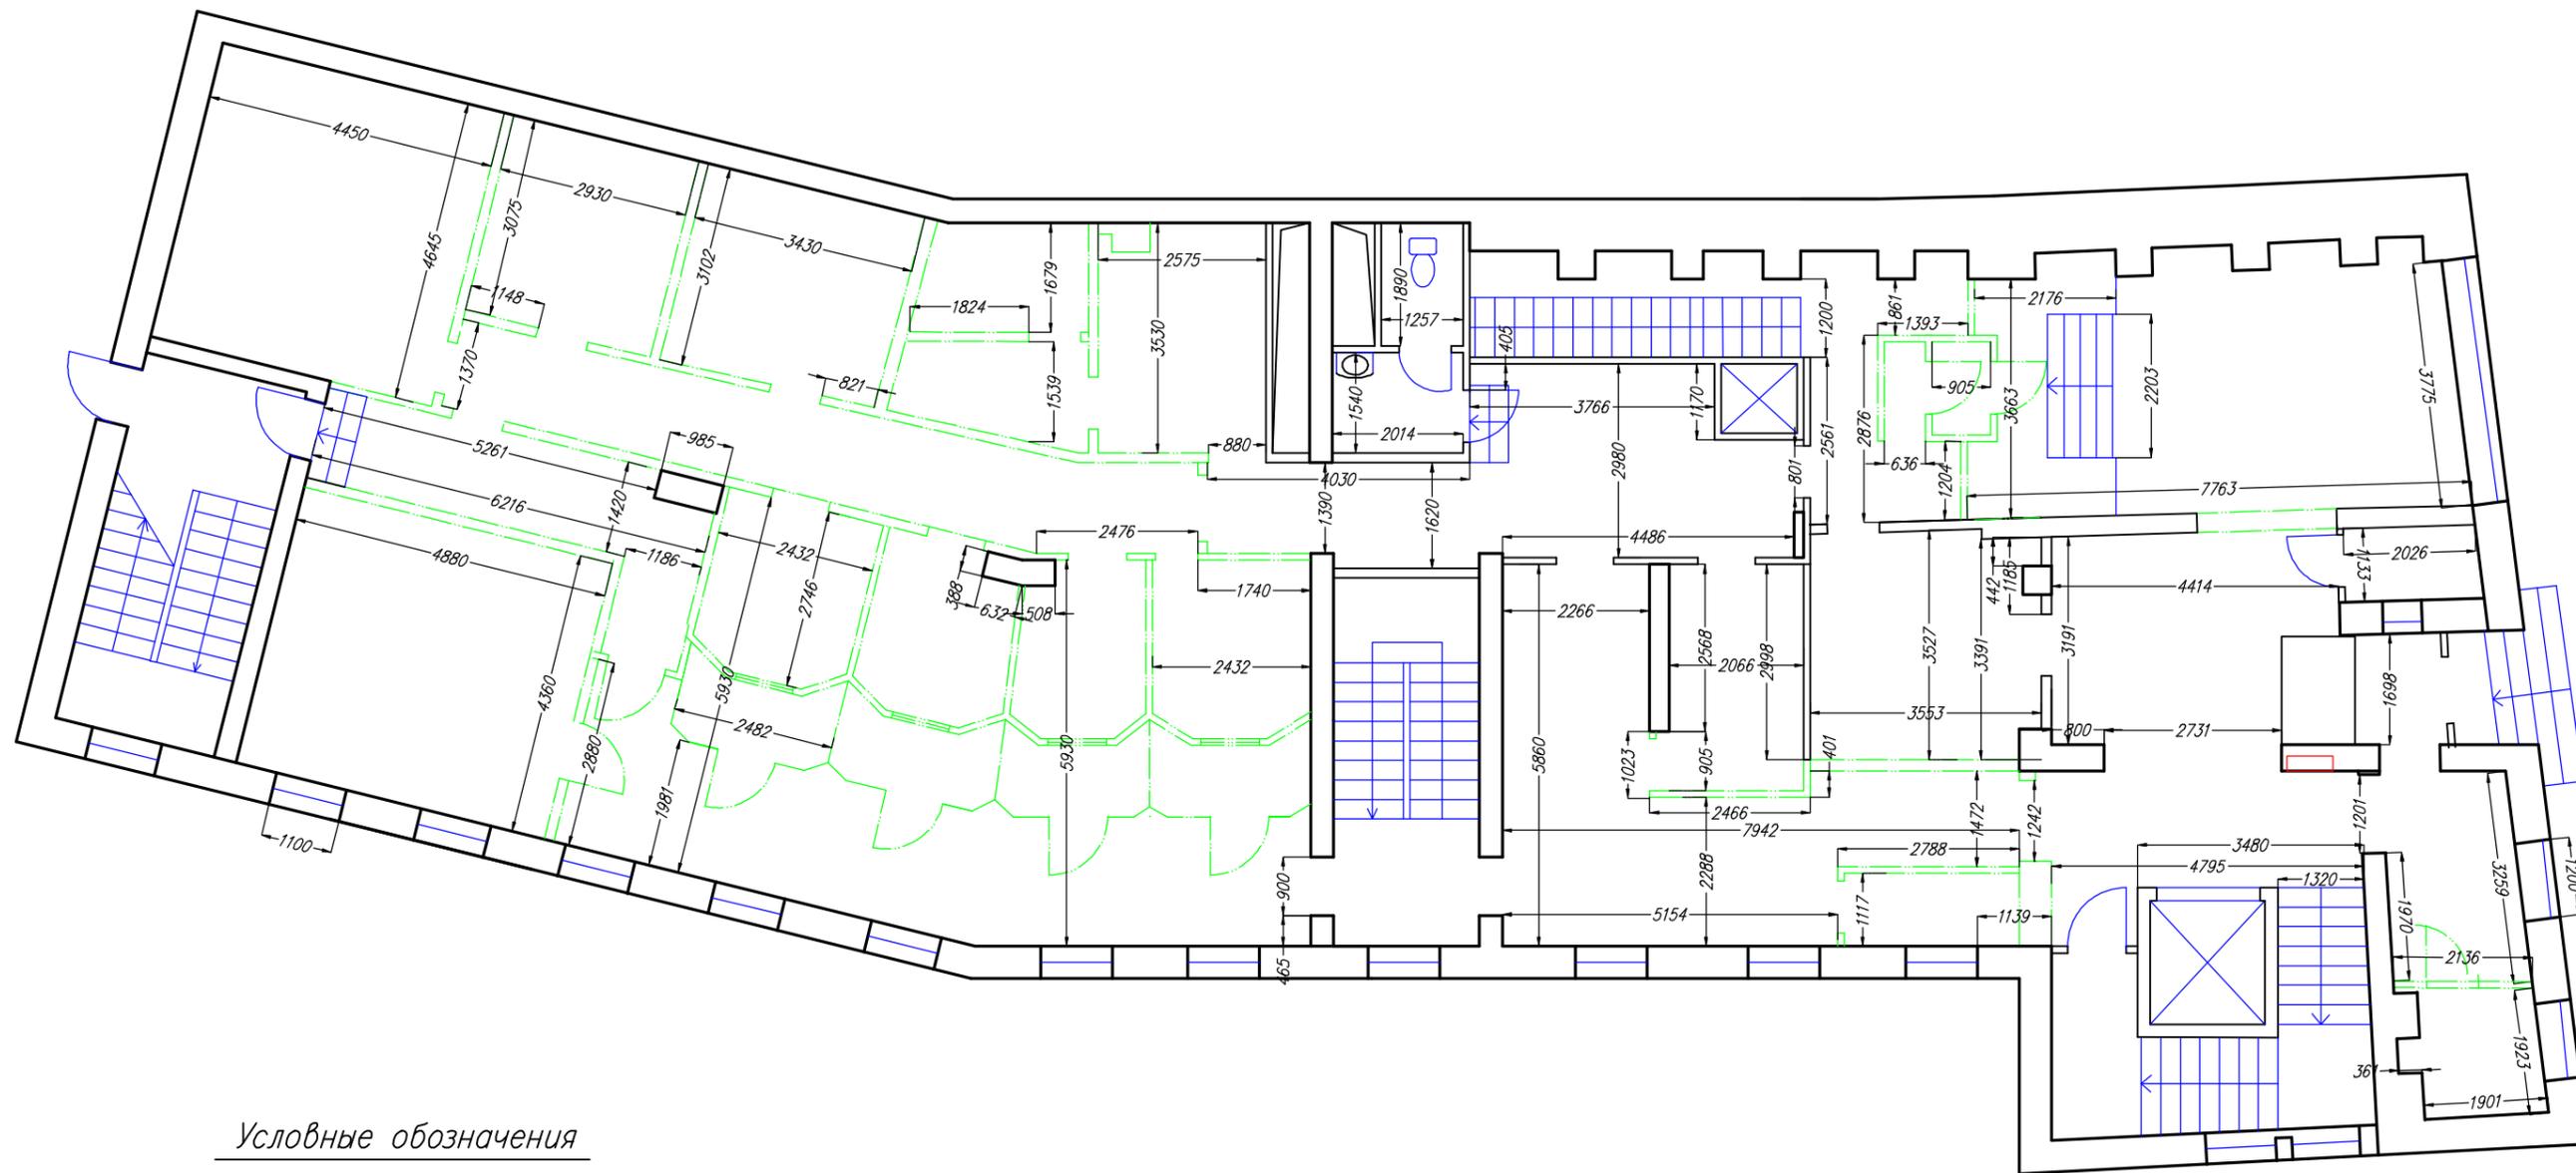

Условные обозначения

— Демонтаж стен и перегородок

Примечания:


Демонтаж напольных покрытий

Демонтаж облицовок колон

Демонтаж дверных проемов

Демонтаж алюминиевых перегородок

		Проект переустройства помещения			АС
		Закрытого акционерного общества Акционерного коммерческого банка «ЦентроКредит», по адресу: г. Москва, Старый Толмачевский пер, д.10			
Выполнил	Лобастова	Обмерочный чертеж и демонтаж	Стадия	Лист	Листов
ГАП	Овчинников		Р	4	32
		М 1:100. Первый этаж			

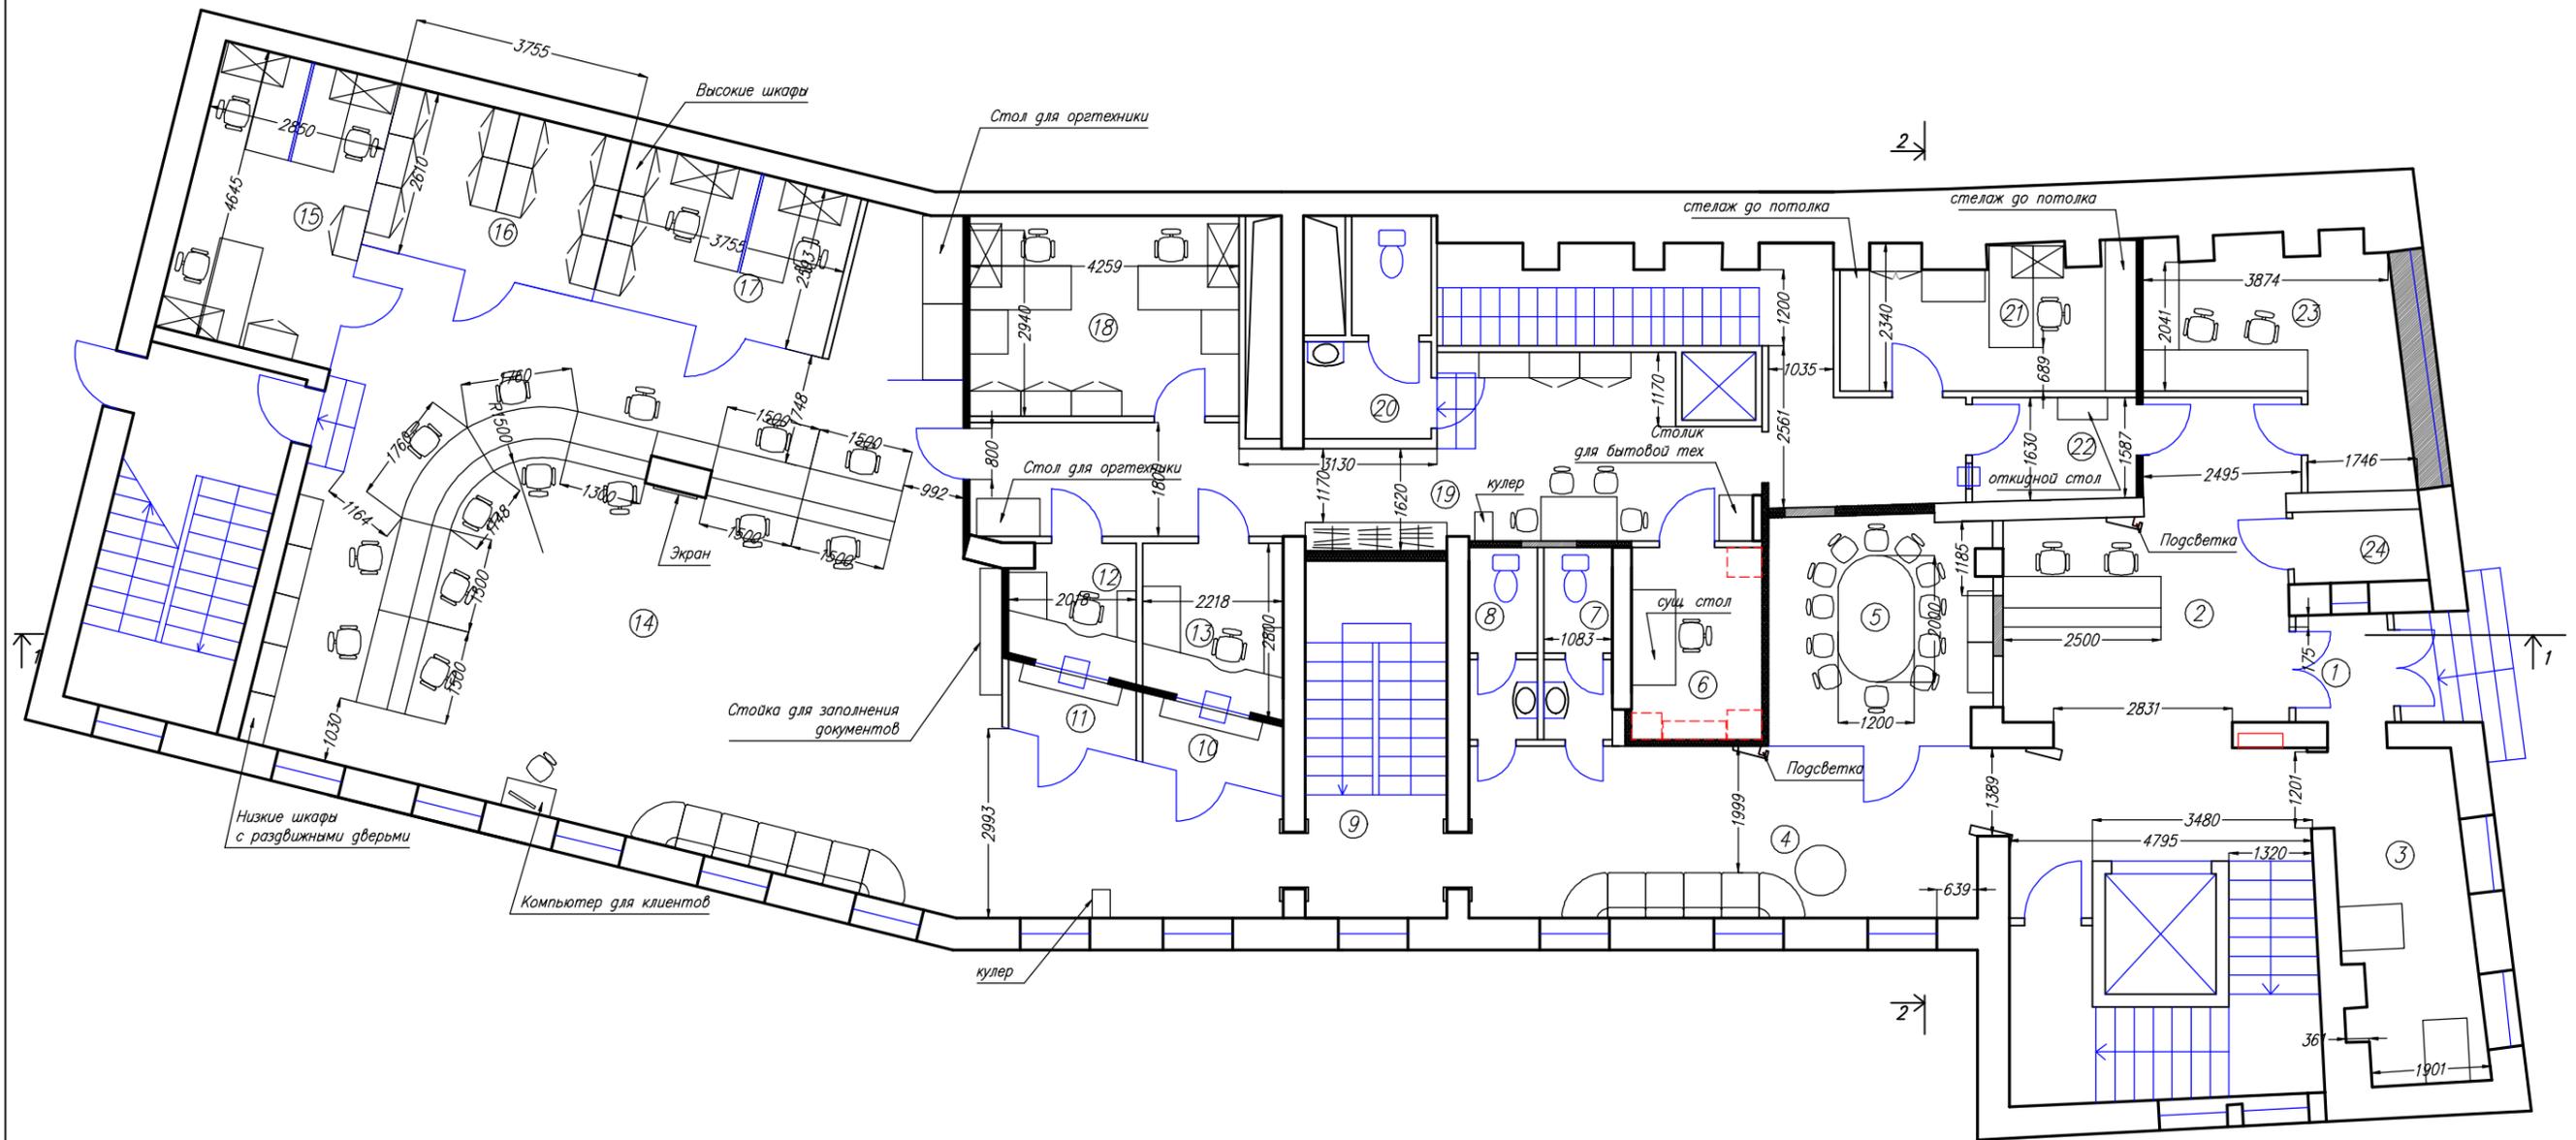

ЭКСПЛИКАЦИЯ ПОМЕЩЕНИЙ


N	Наименование помещения	м2
1	Тамбур	2,6
2	Холл	29,8
3	Зона самообслуживания 24 часа	14,4
4	Коридор	22,7
5	Переговорная комната	12,7
6	Переговорная комната	6,3
7	Клиентский сан/узел	2,9
8	Клиентский сан/узел	2,9
9	Вход в депозитарий	4,4
10	Кабина конфиденц. обслуживания	2,4
11	Кабина конфиденц. обслуживания	2,2
12	Операционная касса	3,8
13	Операционная касса	5,6

ЭКСПЛИКАЦИЯ ПОМЕЩЕНИЙ

N	Наименование помещения	м2
14	Опер. зал и зона ожидания	106,4
15	Рабочая комната	12,7
16	Рабочая комната	9,1
17	Рабочая комната	9,1
18	Рабочая комната кассового узла	14,4
19	Закассовый коридор	44,9
20	Сан/узел	6,6
21	Рабочая комната кассового узла	10,5
22	Коридор	4,4
23	Комната охраны	14,3
24	Хоз. помещение	2,1
ИТОГО		347,2

Примечание: См. совместно с листом АС-21

Проект переустройства помещения			АС		
Закрытого акционерного общества Акционерного коммерческого банка «ЦентроКредит», по адресу: г. Москва, Старый Толмачевский пер, д.10					
Выполнил	Лобастова	Обмерочный чертеж и демонтаж	Стадия	Лист	Листов
ГАП	Овчинников		Р	6	32
М 1:100. Первый этаж					

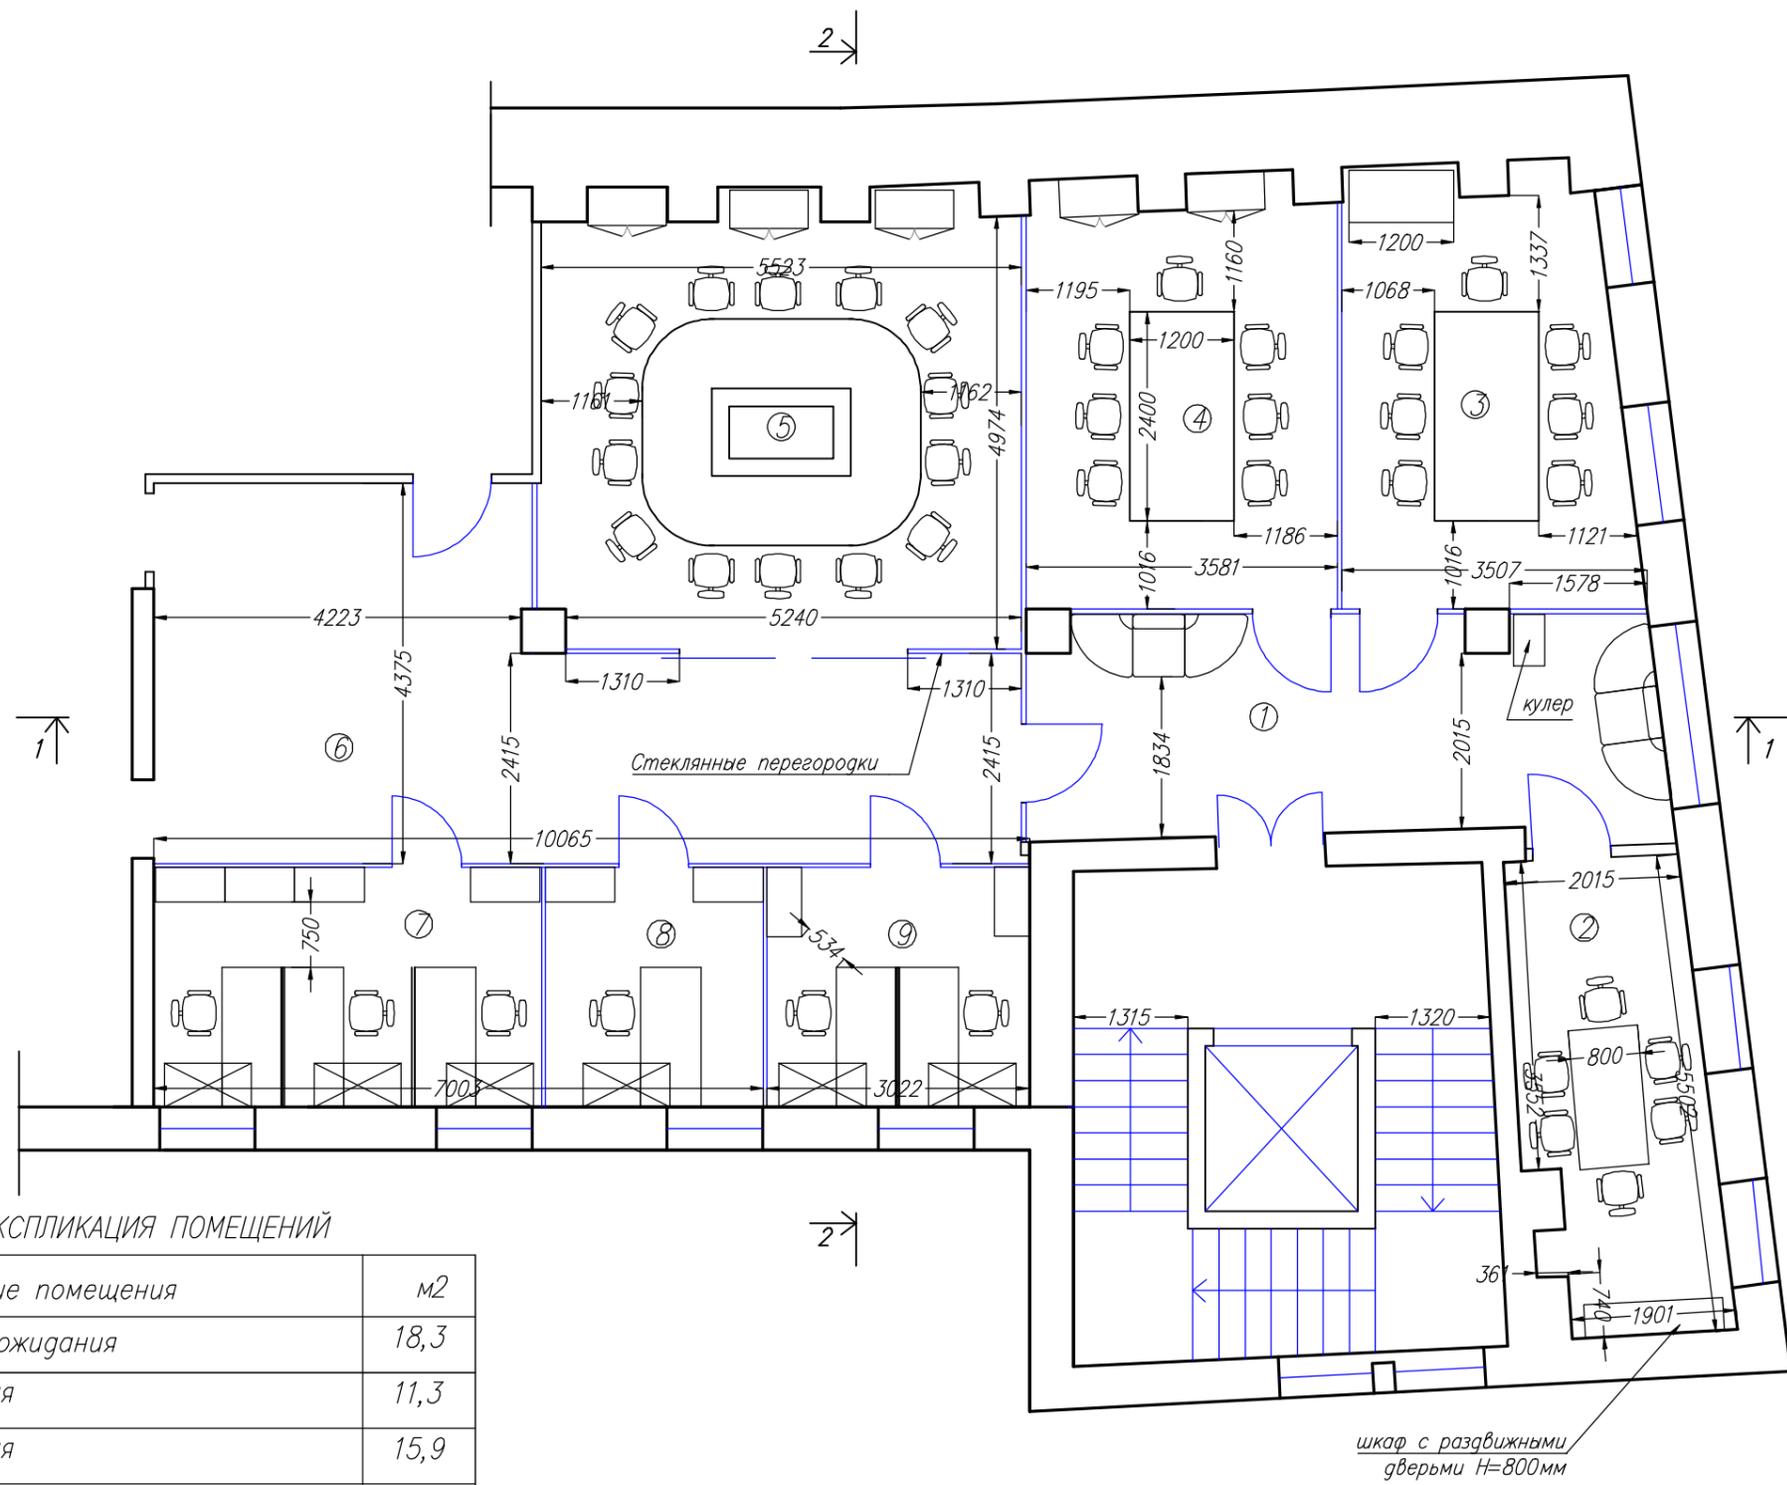


ЭКСПЛИКАЦИЯ ПОМЕЩЕНИЙ

N	Наименование помещения	м2
1	Хол и зона ожидания	18,3
2	Переговорная	11,3
3	Переговорная	15,9
4	Переговорная	17,4
5	Переговорная	28,5
6	Внутренний коридор	32,5
7	Рабочая комната	12,5
8	Рабочая комната	6,9
9	Рабочая комната	8,3
	ИТОГО	151,6

Примечание: См. совместно с листом АС-21

Проект переустройства помещения				АС	
Закрытого акционерного общества Акционерного коммерческого банка «ЦентроКредит», по адресу: г. Москва, Старый Толмачевский пер, д.10					
Выполнил	Лобастова	Обмерочный чертеж и демонтаж	Стадия	Лист	Листов
ГАП	Овчинников		Р	7	32
М 1:75. Второй этаж					

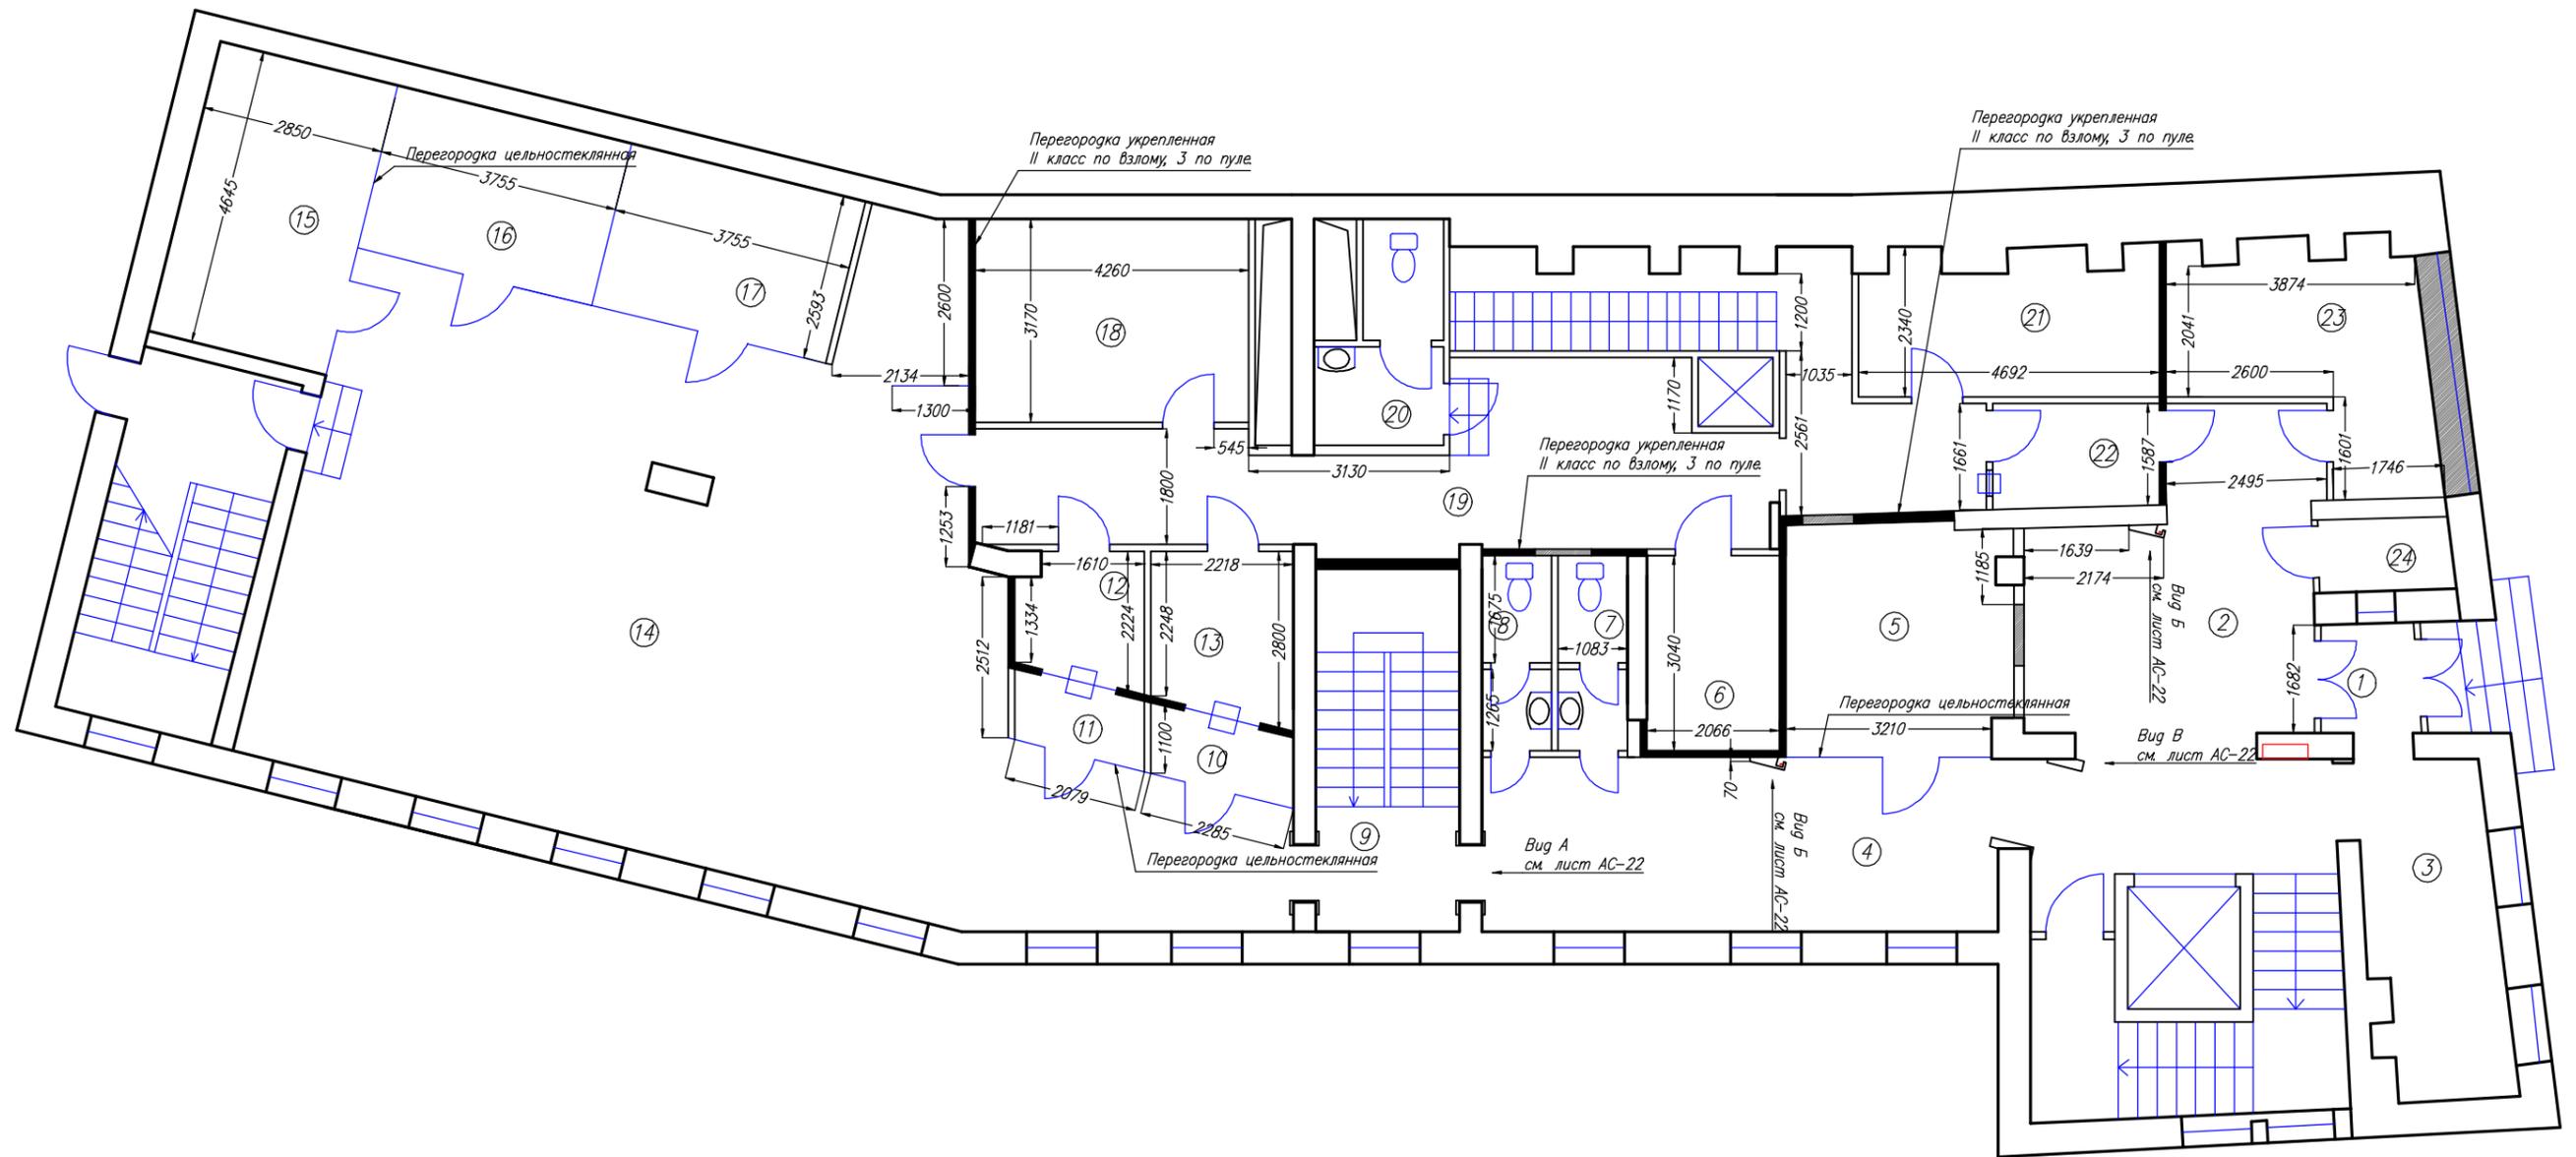


ЭКСПЛИКАЦИЯ ПОМЕЩЕНИЙ

N	Наименование помещения	м2
1	Тамбур	2,6
2	Холл	29,8
3	Зона самообслуживания 24 часа	14,4
4	Коридор	22,7
5	Переговорная комната	12,7
6	Переговорная комната	6,3
7	Клиентский сан/узел	2,9
8	Клиентский сан/узел	2,9
9	Вход в депозитарий	4,4
10	Кабина конфиденц. обслуживания	2,4
11	Кабина конфиденц. обслуживания	2,2
12	Операционная касса	3,8
13	Операционная касса	5,6

ЭКСПЛИКАЦИЯ ПОМЕЩЕНИЙ

N	Наименование помещения	м2
14	Опер. зал и зона ожидания	106,4
15	Рабочая комната	12,7
16	Рабочая комната	9,1
17	Рабочая комната	9,1
18	Рабочая комната кассового узла	14,4
19	Закассовый коридор	44,9
20	Сан/узел	6,6
21	Рабочая комната кассового узла	10,5
22	Коридор	4,4
23	Комната охраны	14,3
24	Хоз. помещение	2,1
	ИТОГО	347,2


		Проект переустройства помещения			АС
		Закрытого акционерного общества Акционерного коммерческого банка «ЦентроКредит», по адресу: г. Москва, Старый Толмачевский пер, д.10			
Выполнил	Лобастова	Новые стены и перегородки.	Стадия	Лист	Листов
ГАП	Овчинников		Р	8	32
		М 1:100. Первый этаж			

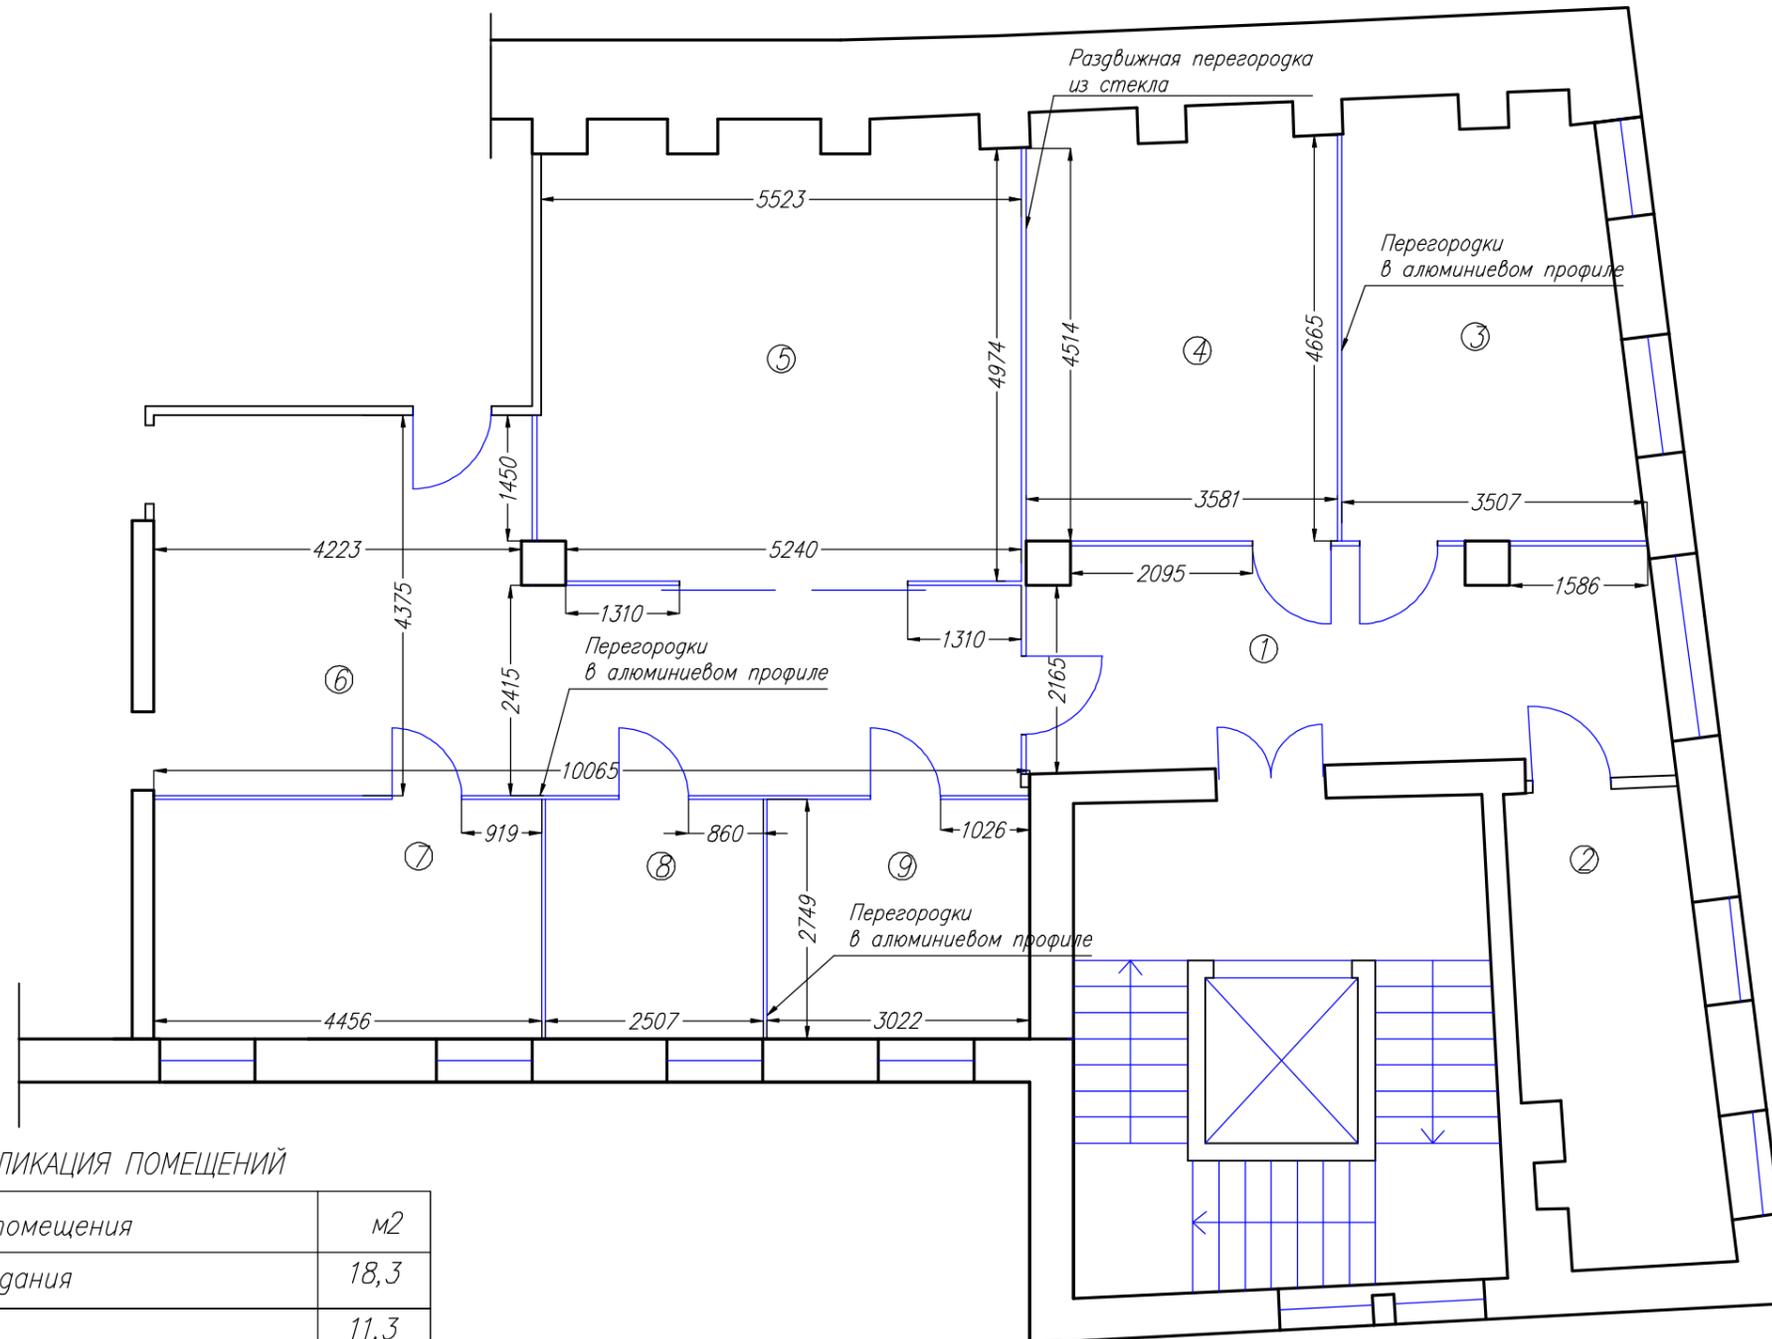

ЭКСПЛИКАЦИЯ ПОМЕЩЕНИЙ

N	Наименование помещения	м2
1	Хол и зона ожидания	18,3
2	Переговорная	11,3
3	Переговорная	15,9
4	Переговорная	17,4
5	Переговорная	28,5
6	Внутренний коридор	32,5
7	Рабочая комната	12,5
8	Рабочая комната	6,9
9	Рабочая комната	8,3
	ИТОГО	151,6

			Проект переустройства помещения			АС
			Закрытого акционерного общества Акционерного коммерческого банка «ЦентроКредит», по адресу: г. Москва, Старый Толмачевский пер, д.10			
Выполнил	Лобастова		Новые стены и перегородки.	Стадия	Лист	Листов
ГАП	Овчинников			Р	9	32
			М 1:75. Второй этаж			

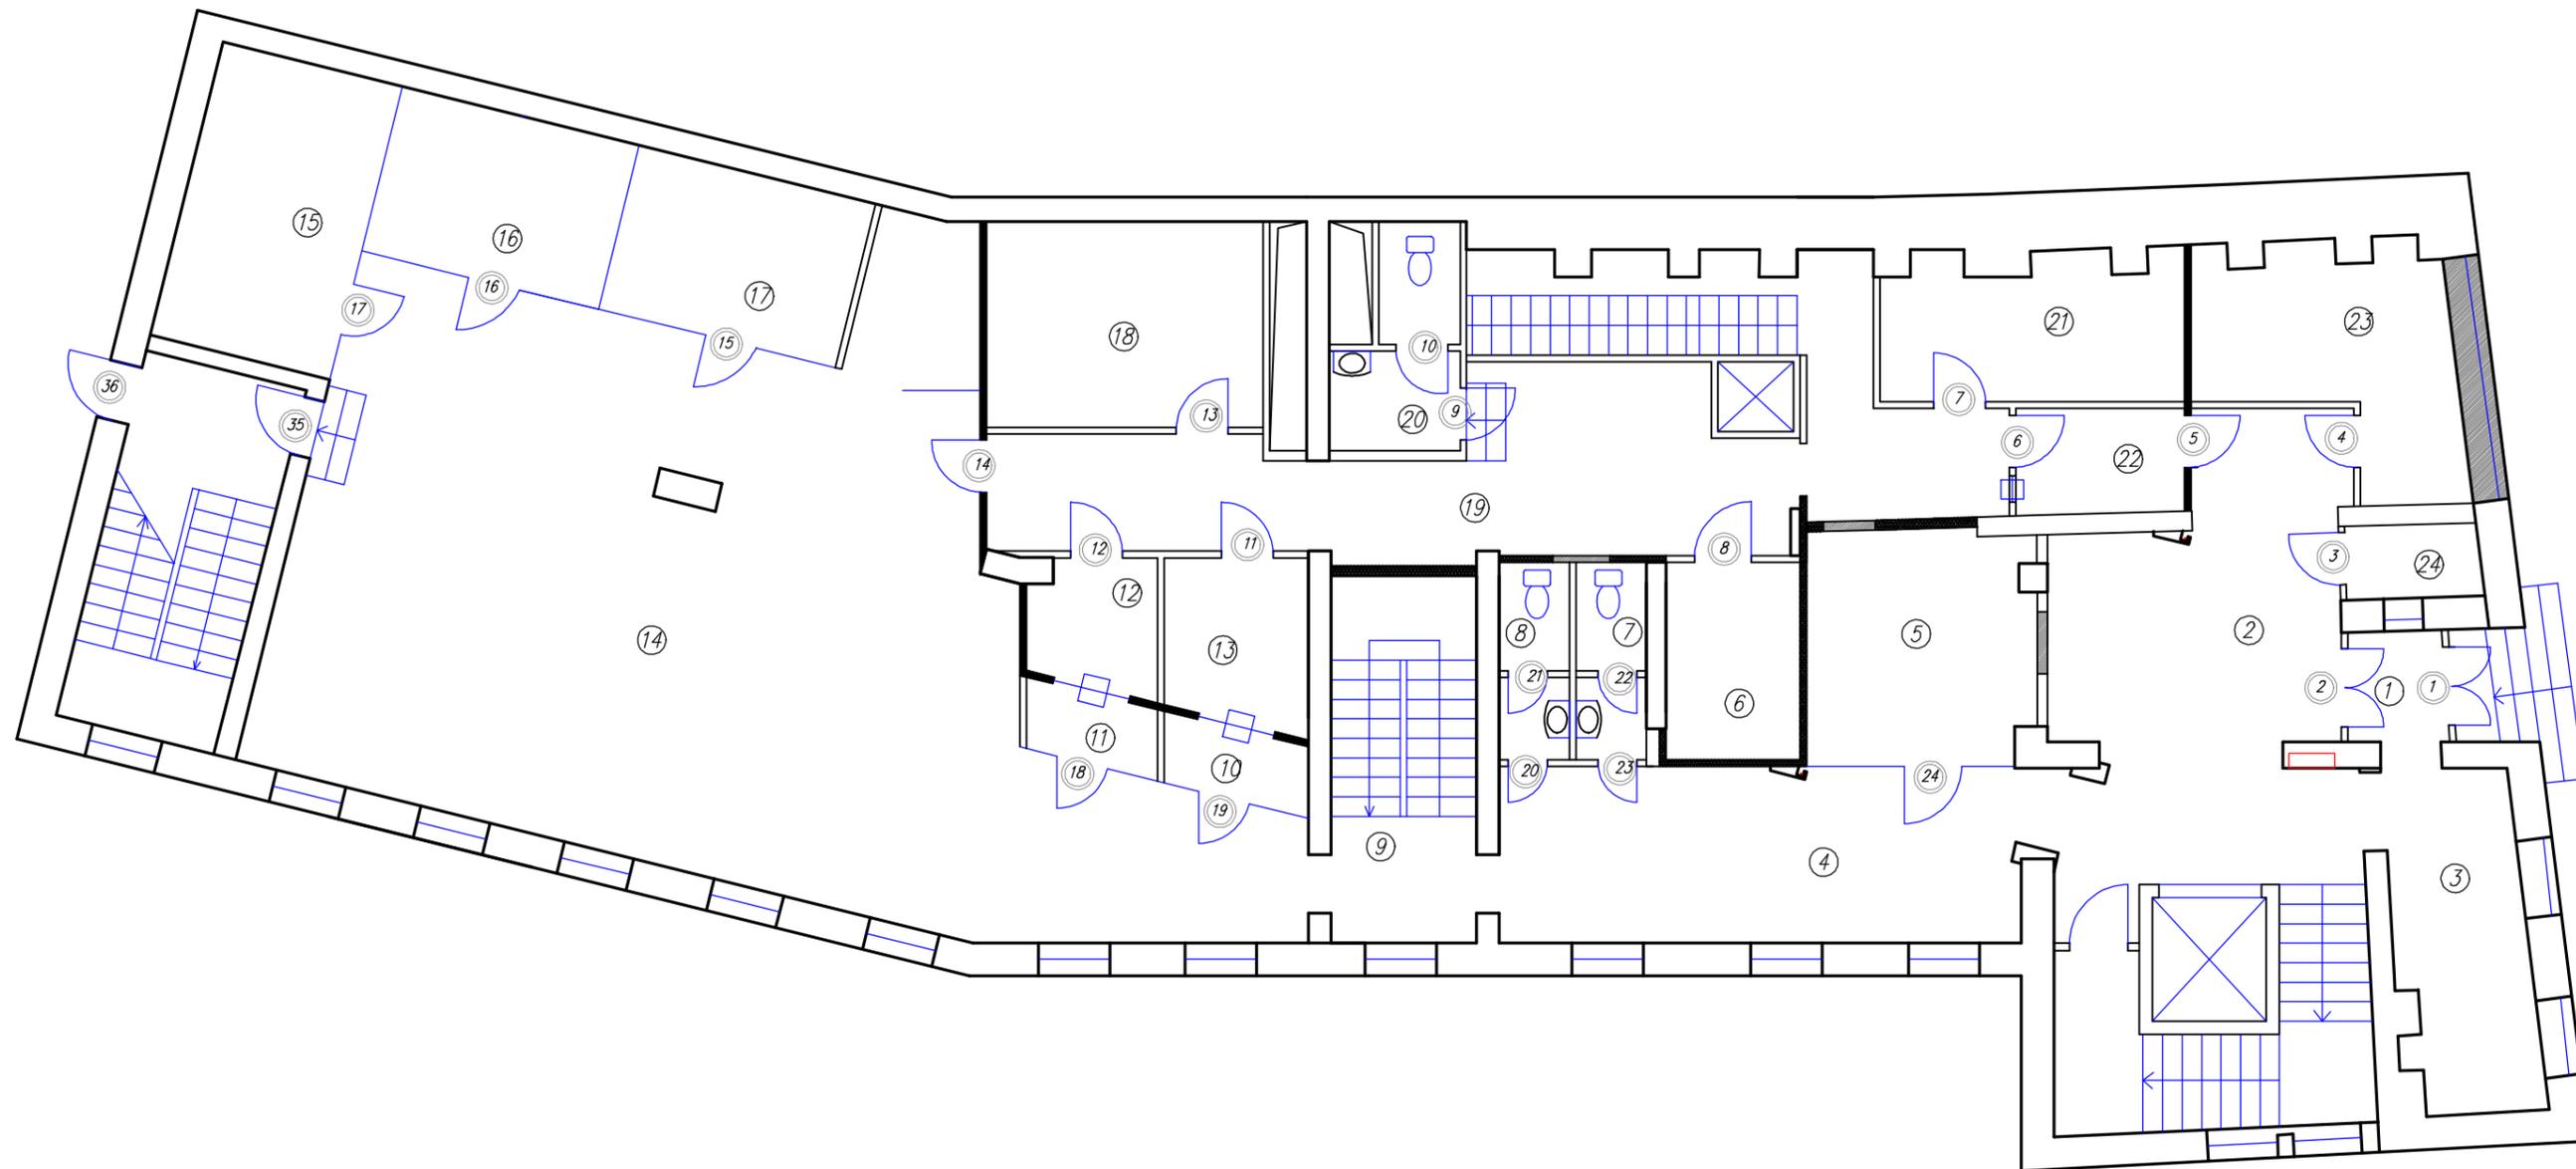


ЭКСПЛИКАЦИЯ ПОМЕЩЕНИЙ

ЭКСПЛИКАЦИЯ ПОМЕЩЕНИЙ

N	Наименование помещения	м2	N	Наименование помещения	м2
1	Тамбур	2,6	14	Опер. зал и зона ожидания	106,4
2	Холл	29,8	15	Рабочая комната	12,7
3	Зона самообслуживания 24 часа	14,4	16	Рабочая комната	9,1
4	Коридор	22,7	17	Рабочая комната	9,1
5	Переговорная комната	12,7	18	Рабочая комната кассового узла	14,4
6	Переговорная комната	6,3	19	Закассовый коридор	44,9
7	Клиентский сан/узел	2,9	20	Сан/узел	6,6
8	Клиентский сан/узел	2,9	21	Рабочая комната кассового узла	10,5
9	Вход в депозитарий	4,4	22	Коридор	4,4
10	Кабина конфиденц. обслуживания	2,4	23	Комната охраны	14,3
11	Кабина конфиденц. обслуживания	2,2	24	Хоз. помещение	2,1
12	Операционная касса	3,8		ИТОГО	347,2
13	Операционная касса	5,6			






			Проект переустройства помещения			АС
			Закрытого акционерного общества Акционерного коммерческого банка «ЦентроКредит», по адресу: г. Москва, Старый Толмачевский пер, д.10			
Выполнил	Лобастова		Обмерочный чертеж и демонтаж	Стадия	Лист	Листов
ГАП	Овчинников			Р	10	32
			М 1:100. Первый этаж			

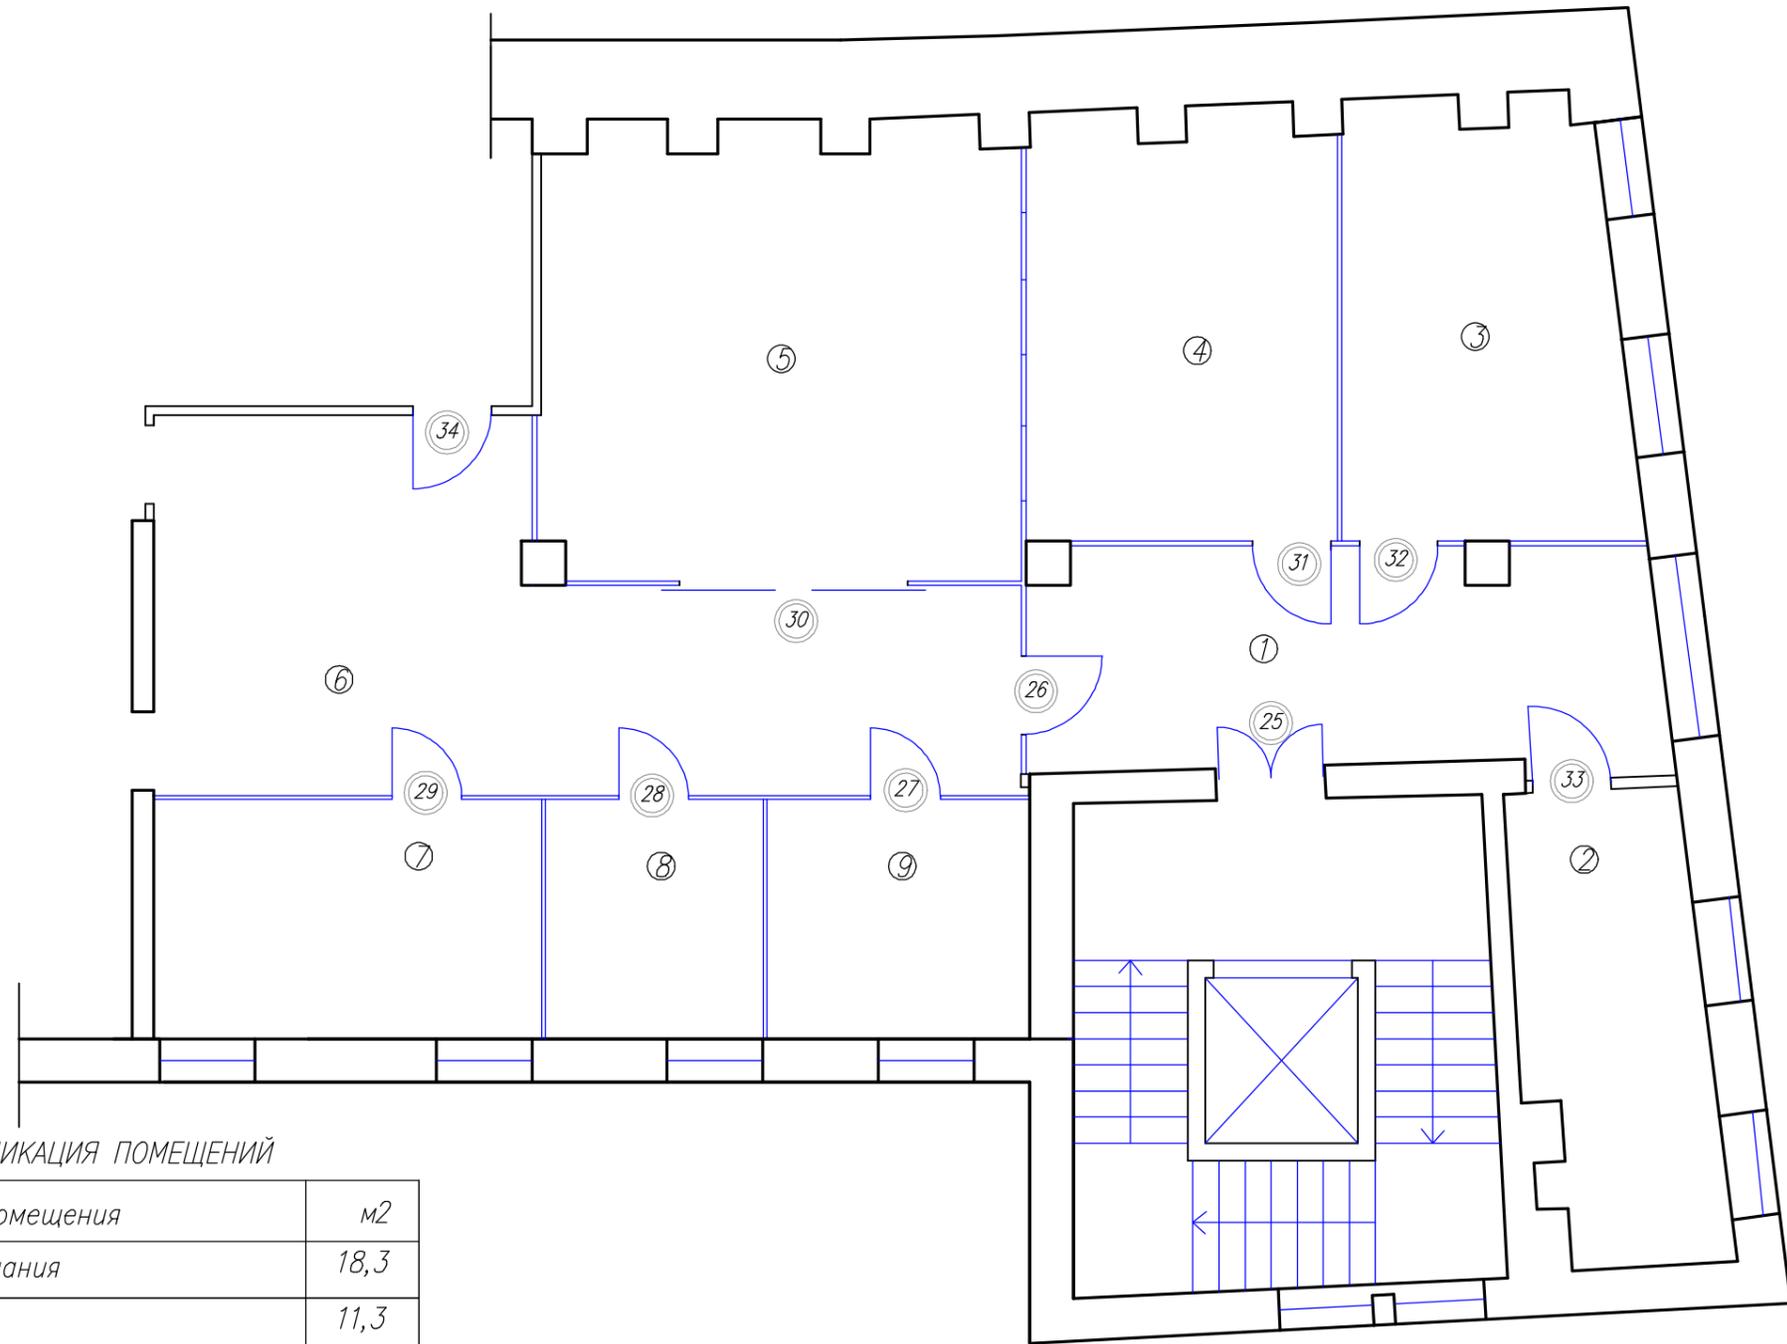





ЭКСПЛИКАЦИЯ ПОМЕЩЕНИЙ

N	Наименование помещения	м2
1	Хол и зона ожидания	18,3
2	Переговорная	11,3
3	Переговорная	15,9
4	Переговорная	17,4
5	Переговорная	28,5
6	Внутренний коридор	32,5
7	Рабочая комната	12,5
8	Рабочая комната	6,9
9	Рабочая комната	8,3
	ИТОГО	151,6

			Проект переустройства помещения			АС
			Закрытого акционерного общества Акционерного коммерческого банка «ЦентроКредит», по адресу: г. Москва, Старый Толмачевский пер, д.10			
Выполнил	Лобастова		Обмерочный чертеж и демонтаж	Стадия	Лист	Листов
ГАП	Овчинников			Р	11	32
			М 1:75. Второй этаж			

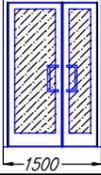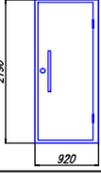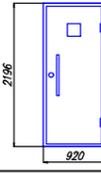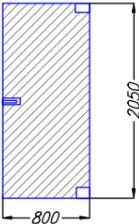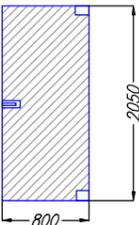N проема	Размер проема	Заполнение проема (марка, эскиз)	Цвет (RAL)	Открывание	Соответствие	Примечание
1	1600*2100	Дверной блок существующий, реставрируется				
2	1600*2100	Дверной блок алюминиевый, с защитным остеклением класса А3. Оборудуется доводчиком. 	Серебристый 9006	Основное левое	Положение ЦБ РФ N 318-П ГОСТ 23747-88 ГОСТ Р 51136-2008 ТУ производителя	Требования по технической укреплённости см. раздел ТУ Подтверждается нотариально заверенным сертификатом соответствия
3	780*2050	Дверной блок межкомнатный. Гладкое полотно. Замок ключ-ключ	Светло серый	Левое, правое	ТУ производителя	
4	920*2080	Дверной блок защитный, металлический I класс устойчивости к взлому ГОСТ Р 51224-98, 	Светло серый	Правое	ГОСТ Р 51224-98 ТУ производителя	Требования по технической укреплённости см. раздел ТУ Подтверждается нотариально заверенным сертификатом соответствия
5, 14	940*2100	Дверной блок защитный, металлический II класс устойчивости к взлому ГОСТ Р 51224-98, 3-й класс пулестойкости ГОСТ Р 51112-97. Оборудуется иллюминатором из бронестекла 3-й класса пулестойкости ГОСТ Р 51136-2008. 	Светло серый	Правое	Положение ЦБ РФ N 318-П ГОСТ Р 51112-97 ГОСТ Р 51136-2008 ГОСТ Р 51224-98 ТУ производителя	Требования по технической укреплённости см. раздел ТУ Подтверждается нотариально заверенным сертификатом соответствия
6, 7, 8, 11, 12, 13, 33	980*2050	Дверной блок межкомнатный. Гладкое полотно. Замок ключ-ключ	Светло серый	Правое	ТУ производителя	
9,10,20,21 22,23, 34	780*2050	Дверной блок межкомнатный. Гладкое полотно. Замок санузловой ключ-защелка	Светло серый	Правое	ТУ производителя	
15,16 17,24		Дверной блок цельностеклянный Нажимной замок ключ-ключ Врезанный в пол доводчик 	Прозрачный	Левое, правое	ТУ производителя	
18, 19		Дверной блок цельностеклянный Нажимной замок ключ-защелка Врезанный в пол доводчик 	Прозрачный	Левое	ТУ производителя	


Проект переустройства помещения					АС
Закрытого акционерного общества Акционерного коммерческого банка «ЦентроКредит», по адресу: г. Москва, Старый Толмачевский пер, д.10					
Выполнил	Лобастова	Обмерочный чертеж и демонтаж			Стадия
ГАП	Овчинников				Р
М 1:100. Первый этаж					Лист
					32
					Листов
					32
					ЛИОНЕР
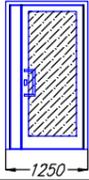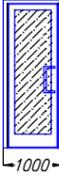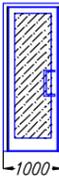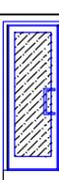
<i>N проема</i>	<i>Размер проема</i>	<i>Заполнение проема (марка, эскиз)</i>	<i>Цвет (RAL)</i>	<i>Открывание</i>	<i>Соответствие</i>	<i>Примечание</i>
25	1250*2100	Дверной блок алюминиевый 	Серебристый 9006	левое		
26	900*2100	Дверной блок алюминиевый С контролем доступа 	Серебристый 9006	левое	ГОСТ 23747-88 ГОСТ Р 51136-2008 ТУ производителя	Требования по технической укреплённости см. раздел ТУ Подтверждается нотариально заверенным сертификатом соответствия
27, 28, 29	900*2100	Дверной блок алюминиевый Замок ключ-ключ 	Серебристый 9006	левое	ГОСТ 23747-88 ГОСТ Р 51136-2008 ТУ производителя	Требования по технической укреплённости см. раздел ТУ Подтверждается нотариально заверенным сертификатом соответствия
31, 32	900*2100	Дверной блок алюминиевый Замок ключ-защелка 	Серебристый 9006	левое	ГОСТ 23747-88 ГОСТ Р 51136-2008 ТУ производителя	Требования по технической укреплённости см. раздел ТУ Подтверждается нотариально заверенным сертификатом соответствия
30		Дверной блок цельностеклянный раздвижной			ТУ производителя	
35, 36	900*2100	Дверной блок защитный, металлический I класс устойчивости к взлому ГОСТ Р 51224-98,	Светло серый	Левое	ГОСТ Р 51224-98 ТУ производителя	Требования по технической укреплённости см. раздел ТУ Подтверждается нотариально заверенным сертификатом соответствия

			Проект переустройства помещения			АС
			Закрытого акционерного общества Акционерного коммерческого банка «ЦентроКредит», по адресу: г. Москва, Старый Толмачевский пер, д.10			
Выполнил	Лобастова		Обмерочный чертеж и демонтаж	Стадия	Лист	Листов
ГАП	Овчинников			Р	13	32
			М 1:100. Первый этаж			


Узел крепления алюминиевой остекленной двери к наружной стене

Вариант 1

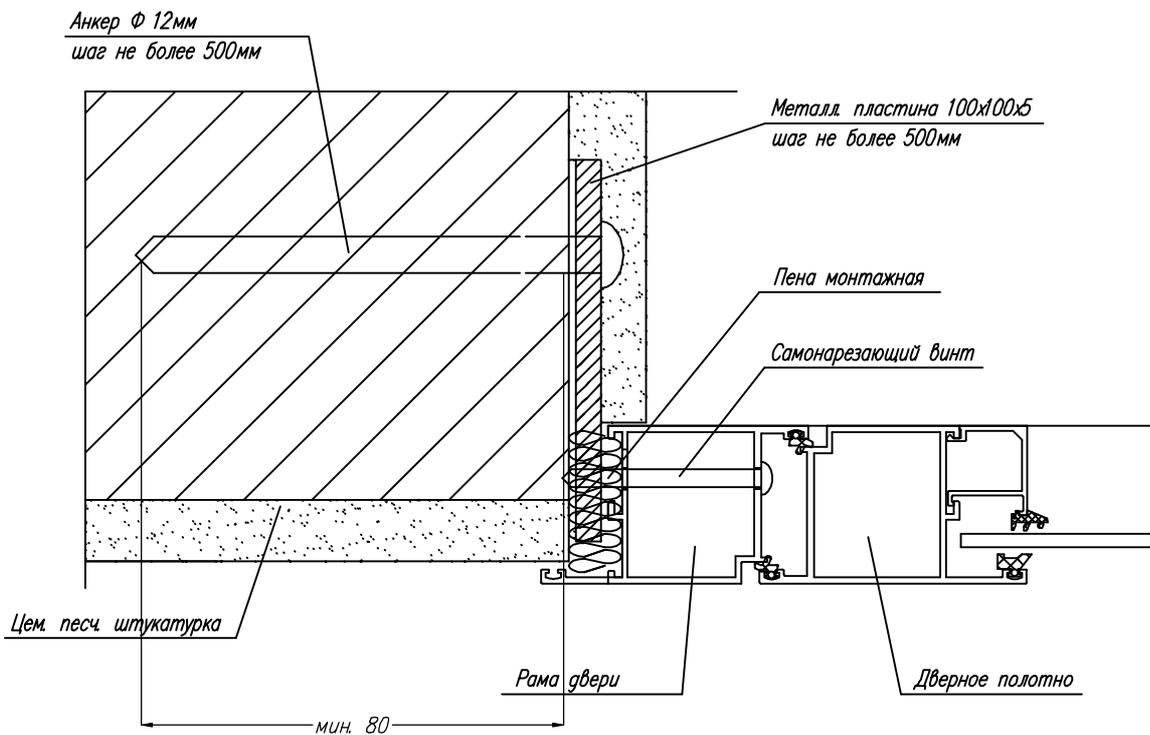


Узел крепления алюминиевой остекленной двери к наружной стене

Вариант 2

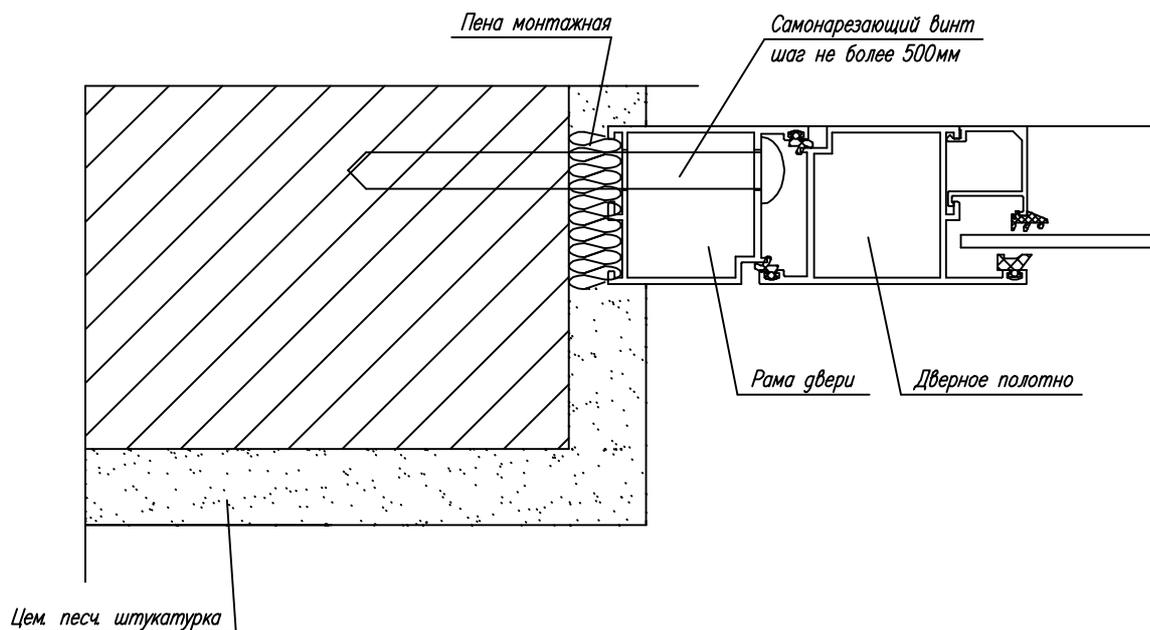

			Проект переустройства помещения			АС
			Закрытого акционерного общества Акционерного коммерческого			
			банка «ЦентроКредит», по адресу: г. Москва,			
			Старый Толмачевский пер, д.10			
Выполнил	Лобастова		Узлы установки алюминиевых дверей	Стадия	Лист	Листов
ГАП	Овчинников			Р	14	32

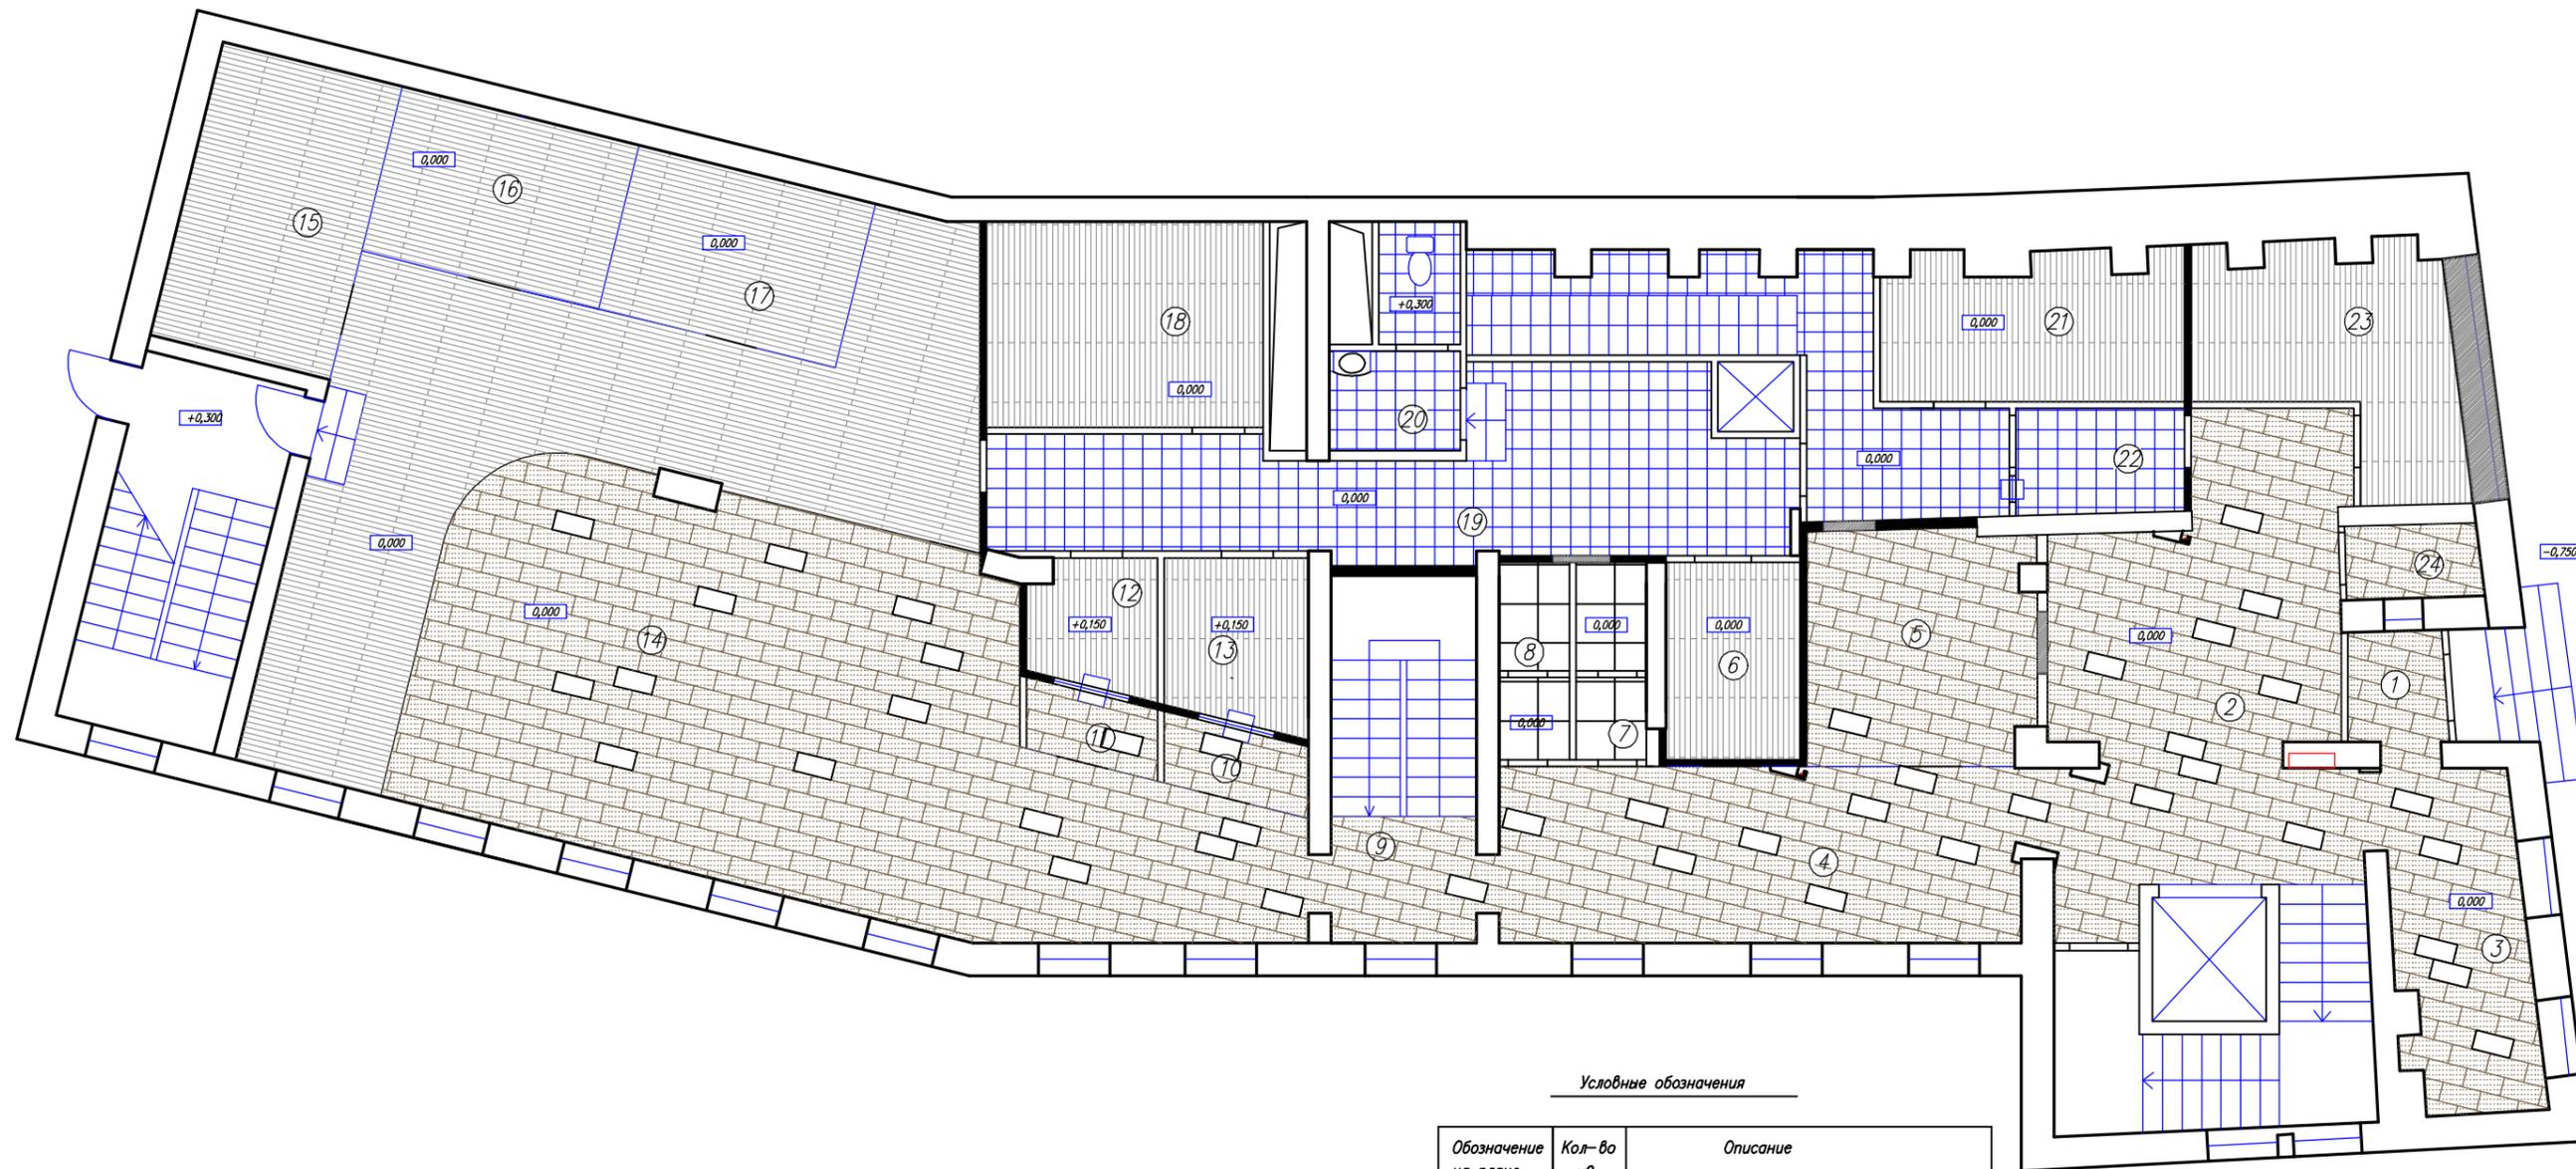

ЭКСПЛИКАЦИЯ ПОМЕЩЕНИЙ

N	Наименование помещения	м2
1	Тамбур	2,6
2	Холл	29,8
3	Зона самообслуживания 24 часа	14,4
4	Коридор	22,7
5	Переговорная комната	12,7
6	Переговорная комната	6,3
7	Клиентский сан/узел	2,9
8	Клиентский сан/узел	2,9
9	Вход в депозитарий	4,4
10	Кабина конфиденц. обслуживания	2,4
11	Кабина конфиденц. обслуживания	2,2
12	Операционная касса	3,8
13	Операционная касса	5,6

ЭКСПЛИКАЦИЯ ПОМЕЩЕНИЙ


N	Наименование помещения	м2
14	Опер. зал и зона ожидания	106,4
15	Рабочая комната	12,7
16	Рабочая комната	9,1
17	Рабочая комната	9,1
18	Рабочая комната кассового узла	14,4
19	Закассовый коридор	44,9
20	Сан/узел	6,6
21	Рабочая комната кассового узла	10,5
22	Коридор	4,4
23	Комната охраны	14,3
24	Хоз. помещение	2,1
	ИТОГО	347,2


Условные обозначения

Обозначение на плане	Кол-во м2	Описание
	8,4 м2	Глянцевая Серо-коричневая напольная керамогранитная плитка 600*300.
	149,4 м2	Серо-коричневая напольная керамогранитная плитка 600*300мм.
	127,7 м2	Виниловый линолеум песочного цвета 150*900
	55,9 м2	Бежевая керамогранитная плитка 300x300мм
	5,8 м2	Бежевая керам. плитка 430x330мм

Проект переустройства помещения			АС
Закрытого акционерного общества Акционерного коммерческого банка «ЦентроКредит», по адресу: г. Москва, Старый Толмачевский пер, д.10			
Выполнил	Лобастова	Полы	Стадия
ГАП	Овчинников		Р
М 1:100. Первый этаж			Лист
			15
			Листов
			32

Условные обозначения

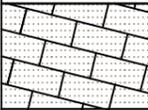Обозначение на плане	Кол-во м2	Описание
	123,9 м2	Серо-коричневая напольная керамогранитная плитка 600*300мм.
	27,8 м2	Виниловый линолеум серого цвета 150*900

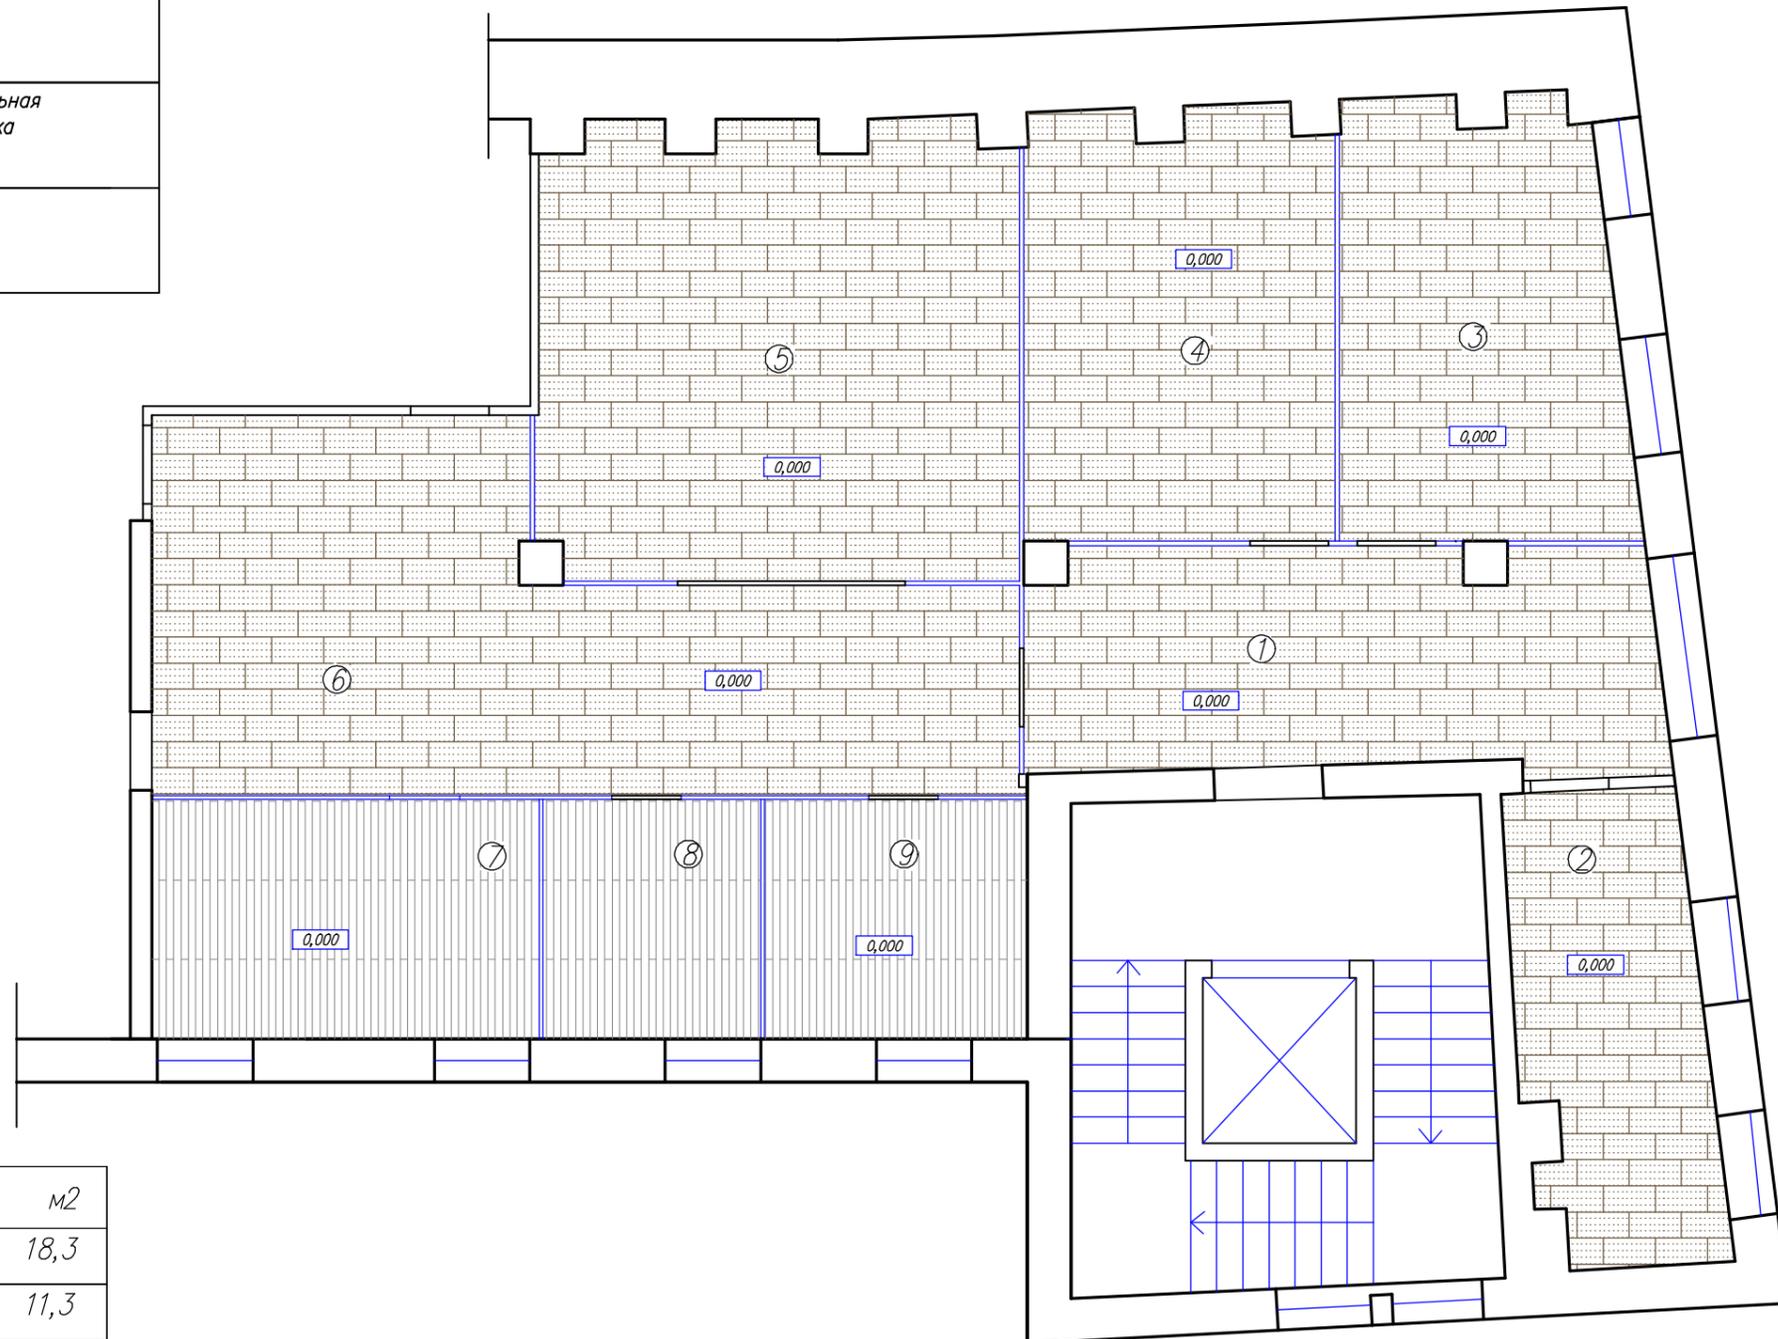

ЭКСПЛИКАЦИЯ ПОМЕЩЕНИЙ

N	Наименование помещения	м2
1	Хол и зона ожидания	18,3
2	Переговорная	11,3
3	Переговорная	15,9
4	Переговорная	17,4
5	Переговорная	28,5
6	Внутренний коридор	32,5
7	Рабочая комната	12,5
8	Рабочая комната	6,9
9	Рабочая комната	8,3
	ИТОГО	151,6

			Проект переустройства помещения			АС
			Закрытого акционерного общества Акционерного коммерческого банка «ЦентроКредит», по адресу: г. Москва, Старый Толмачевский пер, д.10			
Выполнил	Лобастова		Полы	Стадия	Лист	Листов
ГАП	Овчинников			Р	16	32
			М 1:75. Второй этаж			
						

Керамическая плитка на полимерцементном растворе. 10мм

Выравнивающий слой ц/песчанного раствора М 150. 20мм


Гидроизоляция – 2 слоя гидроизола на прослойке из битумной мастики.

Сверху нанести слой горячей битумной мастики с посыпкой песком зернистостью 1,5 – 5мм.

Выравнивающий слой ц/песчанного раствора М 150. 20мм

Битумированный древесно-волокнистый лист 12мм

Плита перекрытия

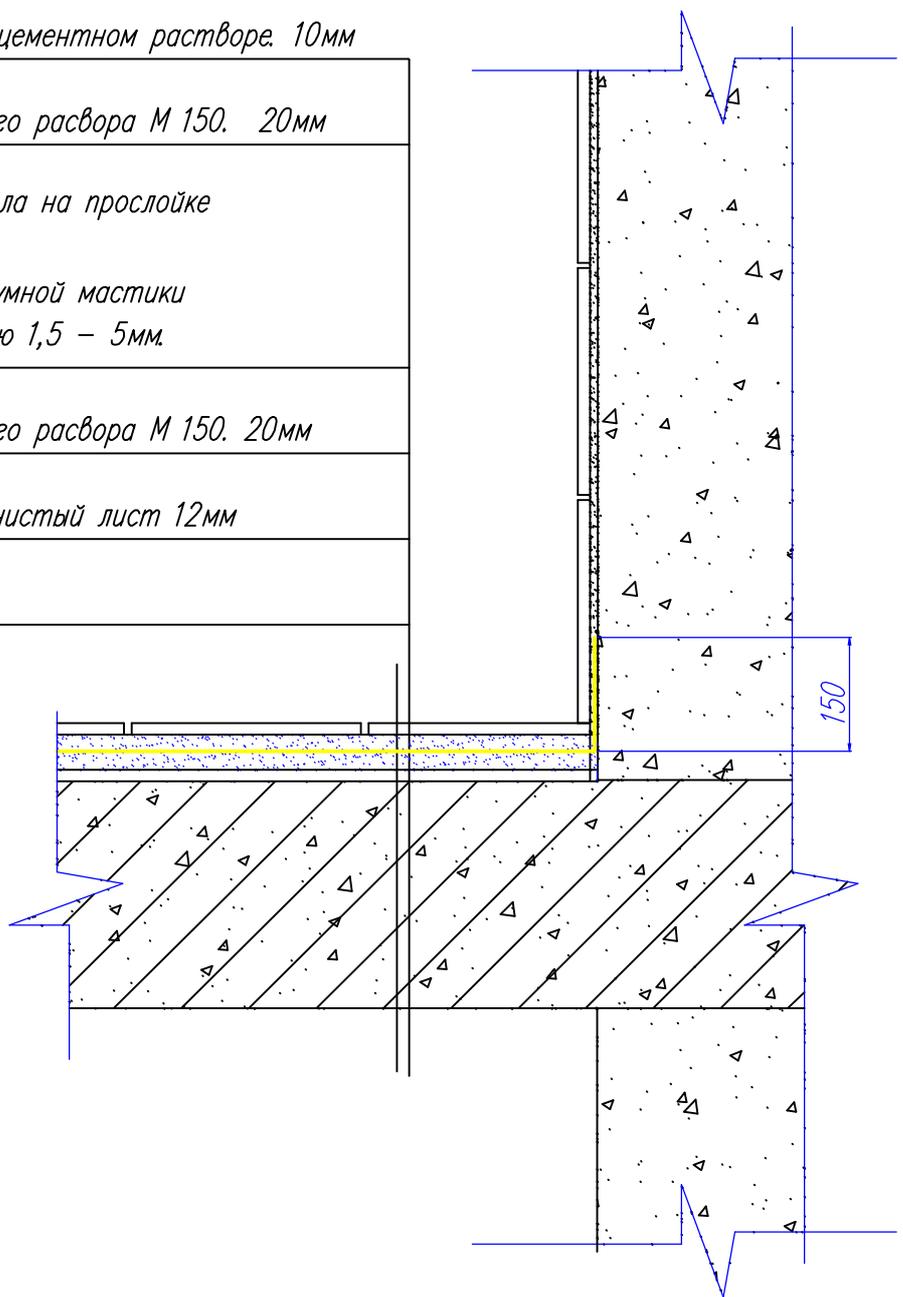

			Проект переустройства помещения			АС
			Подразделение расширенного формата ВСП N 01245 Московского Банка ОАО "Сбербанка России" по адресу: г. Москва, ул. Кировоградская, д. 8, к. 4			
Выполнил	Ворошилов		Полы	Стадия	Лист	Листов
ГАП	Овчинников			Р	17	32
ГИП	Щеглов			Узел гидроизоляции в с/узле		
						



ЭКСПЛИКАЦИЯ ПОМЕЩЕНИЙ

N	Наименование помещения	м2
1	Тамбур	2,6
2	Холл	29,8
3	Зона самообслуживания 24 часа	14,4
4	Коридор	22,7
5	Переговорная комната	12,7
6	Переговорная комната	6,3
7	Клиентский сан/узел	2,9
8	Клиентский сан/узел	2,9
9	Вход в депозитарий	4,4
10	Кабина конфиденц. обслуживания	2,4
11	Кабина конфиденц. обслуживания	2,2
12	Операционная касса	3,8
13	Операционная касса	5,6


ЭКСПЛИКАЦИЯ ПОМЕЩЕНИЙ

N	Наименование помещения	м2
14	Опер. зал и зона ожидания	106,4
15	Рабочая комната	12,7
16	Рабочая комната	9,1
17	Рабочая комната	9,1
18	Рабочая комната кассового узла	14,4
19	Закассовый коридор	44,9
20	Сан/узел	6,6
21	Рабочая комната кассового узла	10,5
22	Коридор	4,4
23	Комната охраны	14,3
24	Хоз. помещение	2,1
ИТОГО		347,2

Условные обозначения

Обозначение на плане	Кол-во м2	Описание
	67,5	Потолок из ГКЛ
	130,7	Потолок Армстронг 1200*600мм.
	146,4	Потолок Армстронг 600*600мм.
	34 шт	Светильники ультратонкие 300*1200мм
	49 шт	Светильники встроенные в потолок типа "Армстронг" 595*595мм
	38 шт	Светильник встроенный квадратный 300*300мм
	12 шт	Светильник влагозащитный


Узел 1
Крепление цельностеклянных перегородок

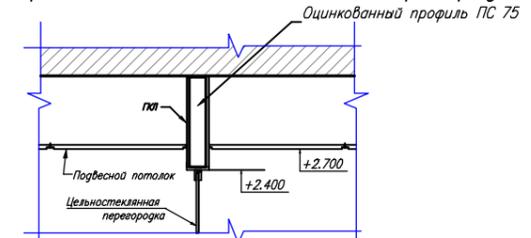

		Проект переустройства помещения			АС
		Закрытого акционерного общества Акционерного коммерческого банка «ЦентроКредит», по адресу: г. Москва, Старый Толмачевский пер, д.10			
Выполнил	Лобастова	Потолки	Стадия	Лист	Листов
ГАП	Овчинников		Р	18	32
		М 1:100. Первый этаж			

Условные обозначения

Обозначение на плане	Кол-во м2	Описание
	49,9	Потолок Армстронг 1200*600мм.
	101,7	Потолок Армстронг 600*600мм.
	16	Светильники встроенные 120*120мм
	37	Светильники встроенные в потолки типа "Армстронг" 595*595мм

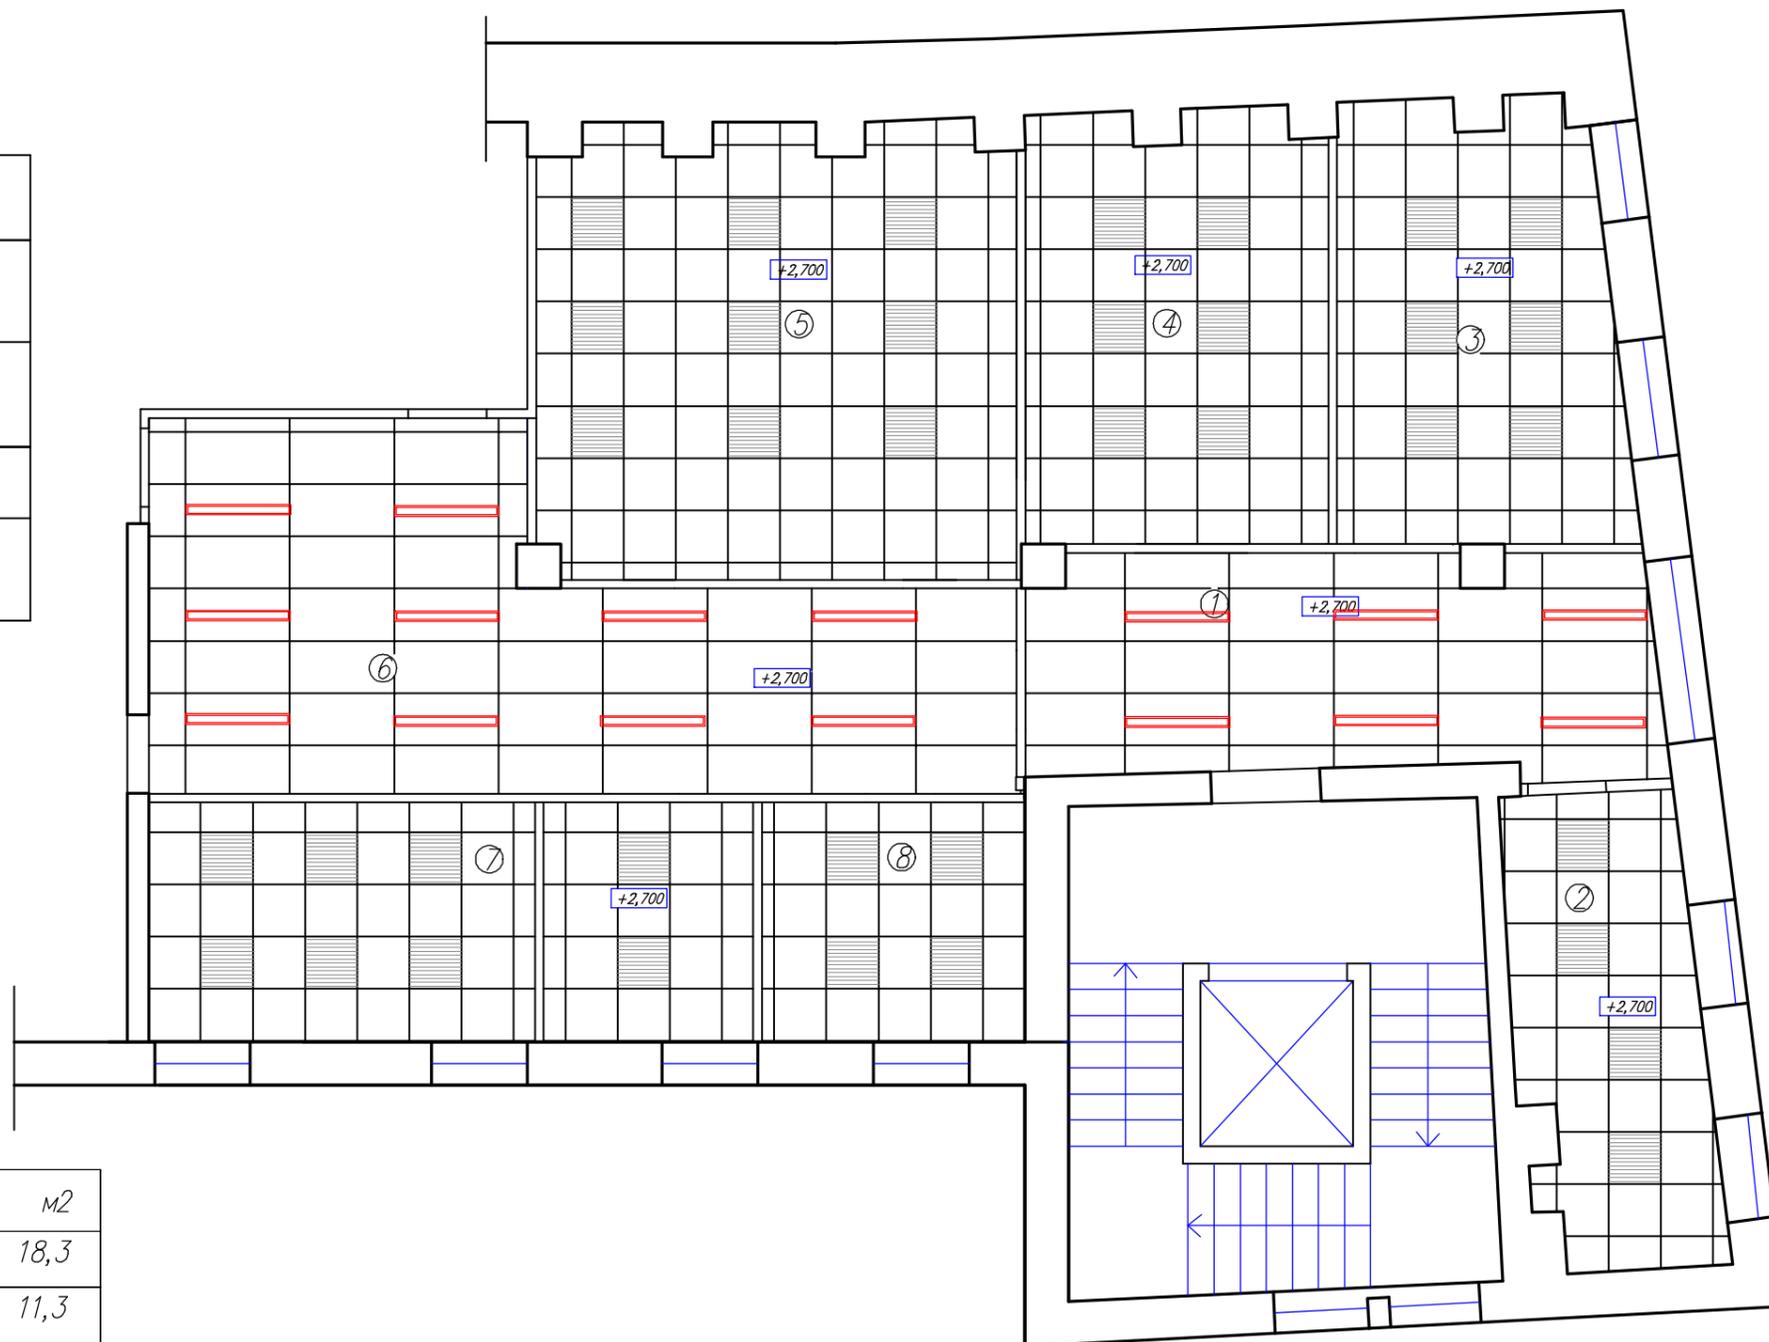


ЭКСПЛИКАЦИЯ ПОМЕЩЕНИЙ


N	Наименование помещения	м2
1	Хол и зона ожидания	18,3
2	Переговорная	11,3
3	Переговорная	15,9
4	Переговорная	17,4
5	Переговорная	28,5
6	Внутренний коридор	32,5
7	Рабочая комната	12,5
8	Рабочая комната	6,9
9	Рабочая комната	8,3
	ИТОГО	151,6

		Проект переустройства помещения	АС
		Закрытого акционерного общества Акционерного коммерческого банка «ЦентроКредит», по адресу: г. Москва, Старый Толмачевский пер, д.10	
Выполнил	Лобастова	Потолки	Стадия
ГАП	Овчинников		Р
			Лист
			19
			Листов
			32
		М 1:75. Второй этаж	

Разрез 1-1

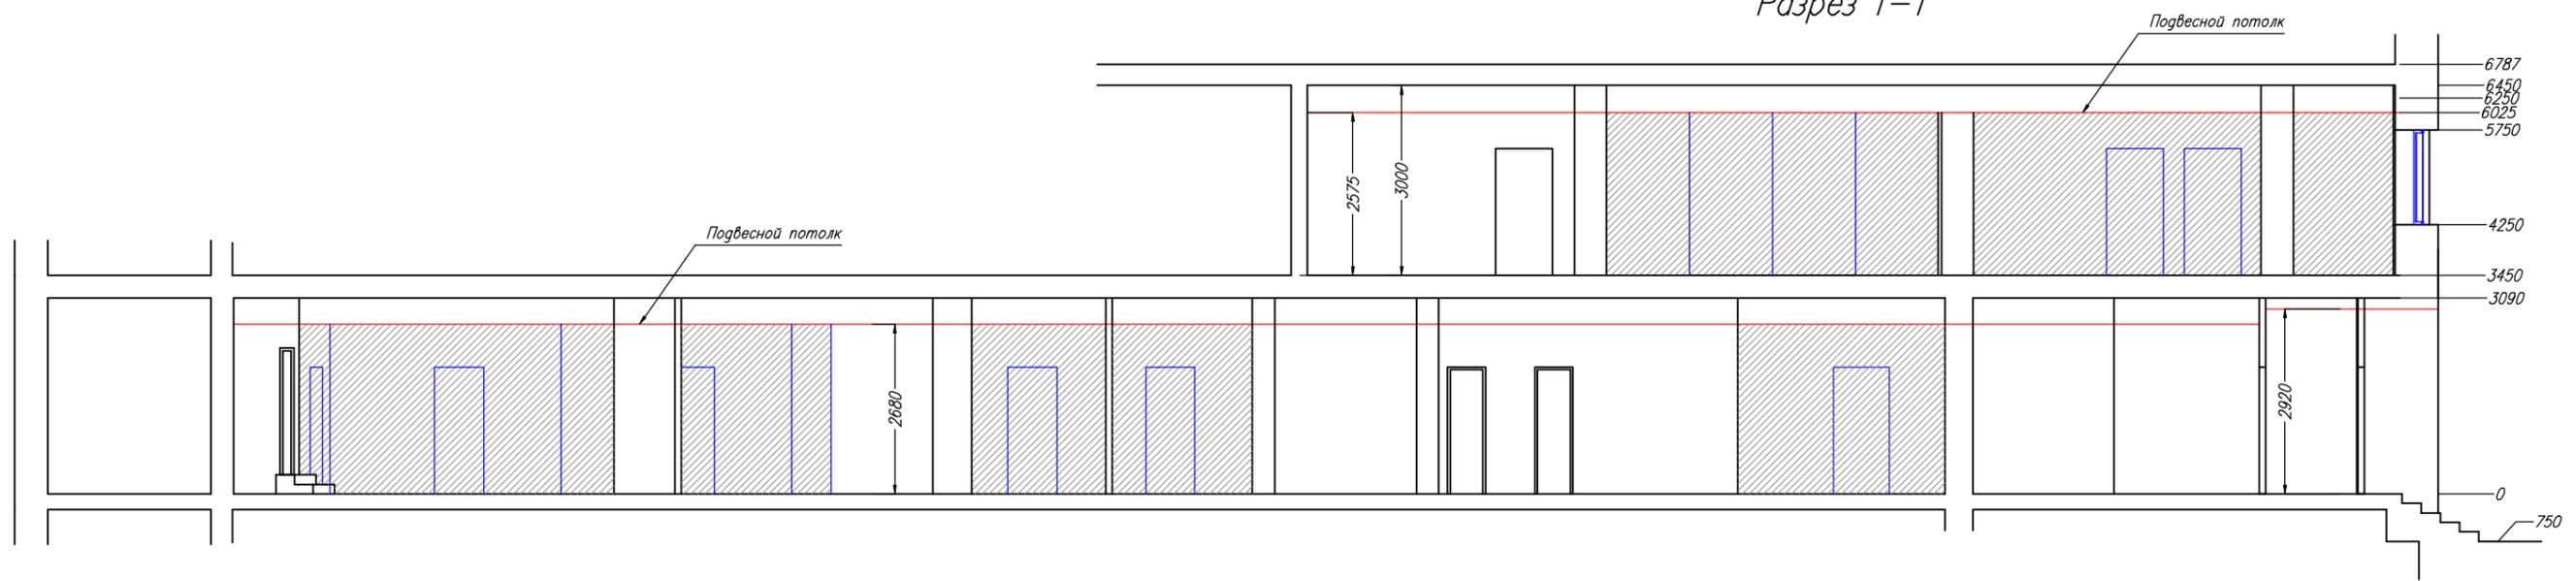


Разрез 2-2

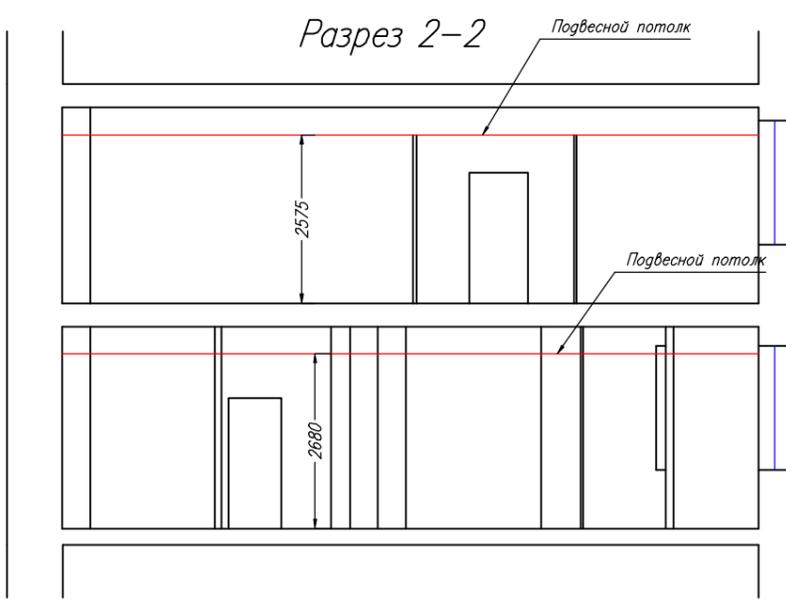

Примечание: См. совместно с листом АС-6 и АС-7.



			Проект переустройства помещения			АС
			Закрытого акционерного общества Акционерного коммерческого банка «ЦентроКредит», по адресу: г. Москва, Старый Толмачевский пер, д.10			
Выполнил	Лобастова		Разрез 1-1, Разрез 2-2	Стадия	Лист	Листов
ГАП	Овчинников			Р	20	32
			М 1:100.			

Оформление портала

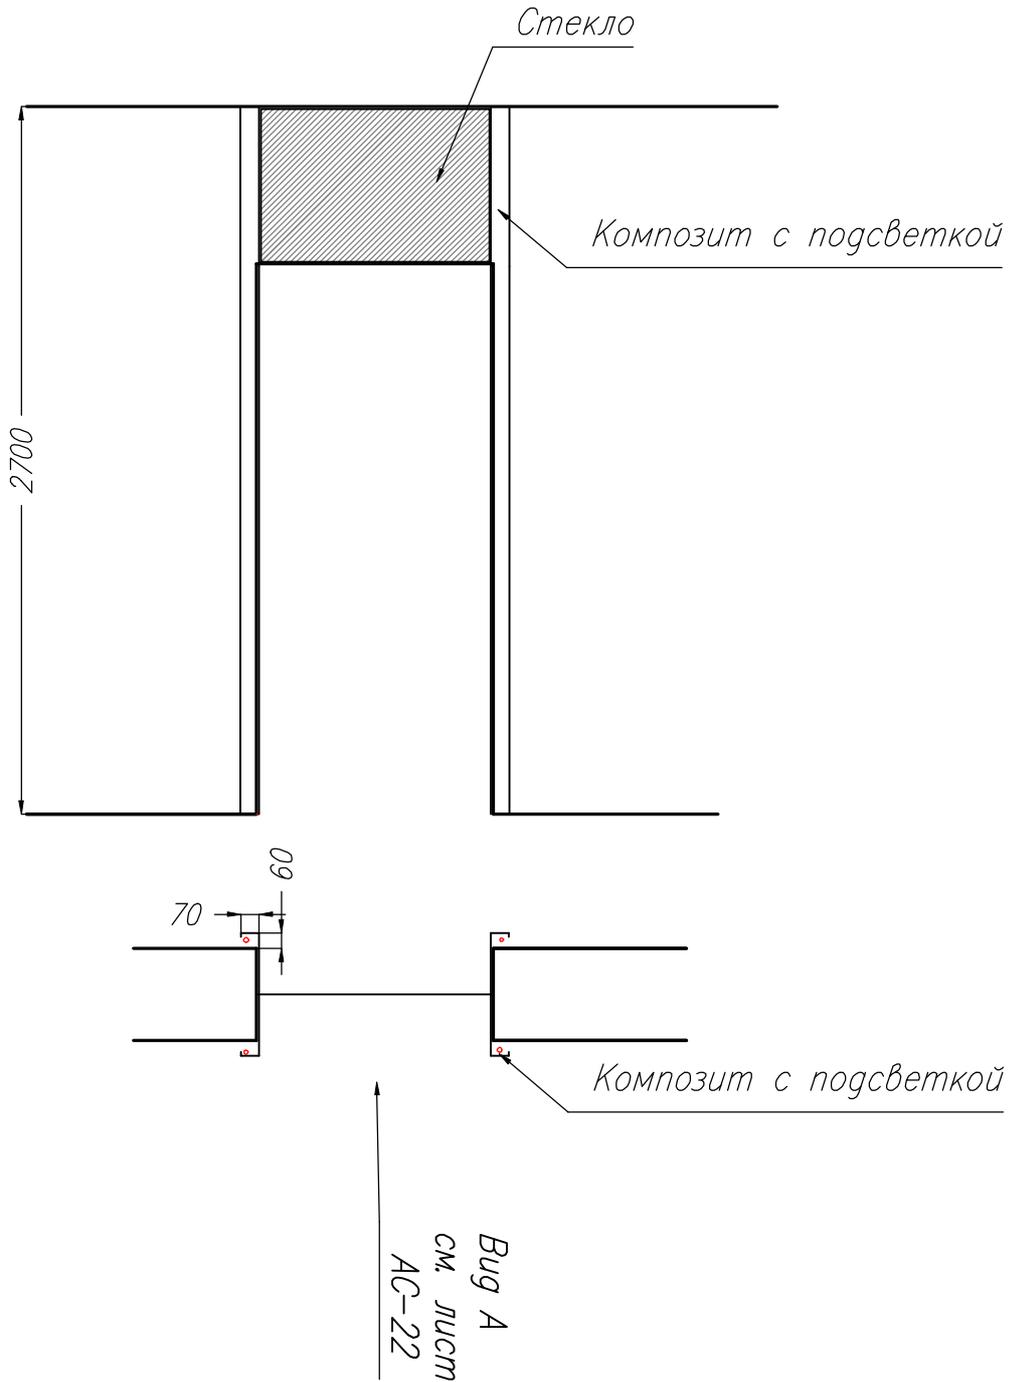

			Проект переустройства помещения			АС
			Закрытого акционерного общества Акционерного коммерческого банка «ЦентроКредит», по адресу: г. Москва, Старый Толмачевский пер, д.10			
Выполнил	Лобастова		Интерьерные детали	Стадия	Лист	Листов
ГАП	Овчинников			Р	21	32
			Оформление портала			

Декоративные колонны

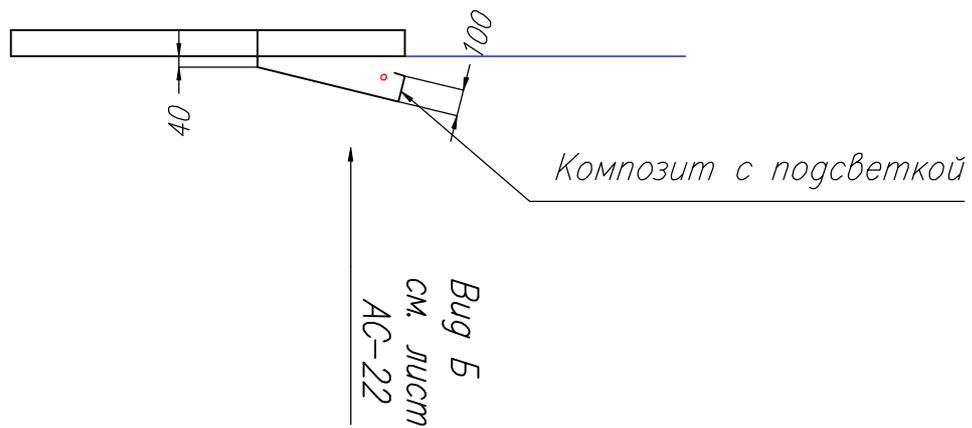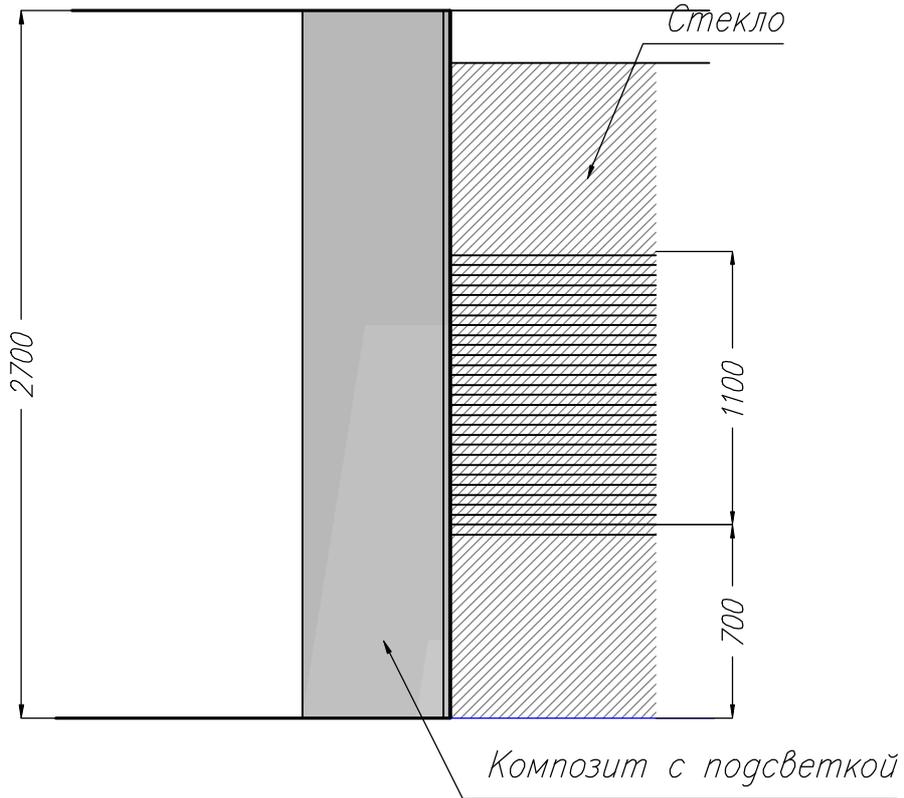

			Проект переустройства помещения	АС		
			Закрытого акционерного общества Акционерного коммерческого банка «ЦентроКредит», по адресу: г. Москва, Старый Толмачевский пер, д.10			
Выполнил	Лобастова		Интерьерные детали	Стадия	Лист	Листов
ГАП	Овчинников			Р	22	32
			Оформление портала			

Ведомость отделки помещений ВСП по адресу: г. Москва, Старый Толмачевский пер., д. 10.

Непом.	НАИМЕНОВАНИЕ	площ. м2	Перим. глухих стен п.м.	СТЕНЫ, ШТУКАТУРКА И ПЛИНТУСА				ПОЛЫ				ПОТОЛКИ			
				штукатурка м2	ПОДГОТОВКА, ОТДЕЛКА м2	Всего м2	Всего м2	ОТДЕЛКА с обозначениями по разн. Руководству м2	Всего м2	ОТДЕЛКА м2	всего м2				
												штукатурка м2	ПОДГОТОВКА, ОТДЕЛКА м2	Всего м2	ОТДЕЛКА м2
Первый этаж															
1	Тамбур	2.6	6.4		Окраска Pantone 8507 EC Плинтус керамический 100 мм (пм)	12.8		Матовая Серо-коричневая напольная керамогранитная плитка 600*300	2.6	2.6	Подвесной типа армстронг с гладкими плитами 600*1200 и скрытым каркасом	2.6	2.6		
2	Холл	29.8	30.4		Окраска Pantone 8507 EC Композит Коричневого цвета Плинтус керамический 100 мм (пм)	77.2 6.0 22.4		Глянцевая Серо-коричневая напольная керамогранитная плитка 600*300 Матовая Серо-коричневая напольная керамогранитная плитка 600*300	1.8 28.0	29.8	Подвесной типа армстронг с гладкими плитами 600*1200 и скрытым каркасом	29.8	29.8		
3	Зона самообслуживания 24 часа	14.4	15.6		Окраска Pantone 8507 EC Плинтус керамический 100 мм (пм)	46.8 15.6		Глянцевая Серо-коричневая напольная керамогранитная плитка 600*300 Матовая Серо-коричневая напольная керамогранитная плитка 600*300	1.0 13.4	14.4	Подвесной типа армстронг с гладкими плитами 600*1200 и скрытым каркасом	14.4	14.4		
4	Коридор	22.7	19.6		Окраска Pantone 8507 EC Композит Коричневого цвета Плинтус керамический 100 мм (пм)	46.9 6.9 17.4		Глянцевая Серо-коричневая напольная керамогранитная плитка 600*300 Матовая Серо-коричневая напольная керамогранитная плитка 600*300	1.8 20.9	22.7	Подвесной типа армстронг с гладкими плитами 600*1200 и скрытым каркасом	22.7	22.7		
5	Переговорная	12.7	11.8		Окраска Pantone 7527 C Композит Коричневого цвета Плинтус керамический 100 мм (пм)	32.4 3.0 11.8		Глянцевая Серо-коричневая напольная керамогранитная плитка 600*300 Матовая Серо-коричневая напольная керамогранитная плитка 600*300	0.2 12.5	12.7	ГКЛ с окраской ВДВА	14.3	14.3		
6	Рабочий кабинет	6.3	10.2		Окраска Pantone 4545 EC Плинтус ПВХ (пм)	29.0 6.2		Виниловый линолеум	6.3	6.3	Подвесной типа армстронг с гладкими плитами 600*600 и скрытым каркасом	6.3	6.3		
7	Клиентский санузел	2.9	10.1		Керамическая плитка Плинтус керамический 100 мм (пм)	27.5 8.7		Бежевая керамогранитная плитка 430x430	2.9	2.9	Подвесной типа армстронг с гладкими плитами 600*600 и скрытым каркасом	2.9	2.9		
8	Клиентский санузел	2.9	10.1		Керамическая плитка Плинтус керамический 100 мм (пм)	27.5 8.7		Бежевая керамогранитная плитка 430x430	2.9	2.9	Подвесной типа армстронг с гладкими плитами 600*600 и скрытым каркасом	2.9	2.9		
9	Вход в депозитаний	4.4	15.8		Окраска Pantone 8507 EC Плинтус ПВХ (пм)	42.5 14.2		Глянцевая Серо-коричневая напольная керамогранитная плитка 600*300 Матовая Серо-коричневая напольная керамогранитная плитка 600*300	0.2 4.2	4.4	Подвесной типа армстронг с гладкими плитами 600*1200 и скрытым каркасом	4.4	4.4		
10	Кабина конфиденциального обслуживания	2.4	4.5		Окраска Pantone 8507 EC Плинтус керамический 100 мм (пм)	13.5 4.5		Глянцевая Серо-коричневая напольная керамогранитная плитка 600*300 Матовая Серо-коричневая напольная керамогранитная плитка 600*300	0.2 2.2	2.4	ГКЛ с окраской ВДВА	3.6	3.6		
11	Кабина конфиденциального обслуживания	2.2	4.3		Окраска Pantone 8507 EC Плинтус керамический 100 мм (пм)	12.9 4.3		Глянцевая Серо-коричневая напольная керамогранитная плитка 600*300 Матовая Серо-коричневая напольная керамогранитная плитка 600*300	0.2 2.0	2.2	ГКЛ с окраской ВДВА	3.3	3.3		
12	Операционная касса	3.8	8.0		Окраска Pantone 4545 EC Плинтус ПВХ (пм)	20.6 8.0		Виниловый линолеум	3.8	3.8	Подвесной типа армстронг с гладкими плитами 600*600 и скрытым каркасом	3.8	3.8		
13	Операционная касса	5.6	9.6		Окраска Pantone 4545 EC Плинтус ПВХ (пм)	25.4 8.8		Виниловый линолеум	5.6	5.6	Подвесной типа армстронг с гладкими плитами 600*600 и скрытым каркасом	5.6	5.6		
14	Операционный зал и зона ожидания	106.4	40.3		Композит Коричневого цвета Окраска Pantone 8507 EC Плинтус ПВХ (пм)	8.7 100.7 37.1		Виниловый линолеум Глянцевая Серо-коричневая напольная керамогранитная плитка 600*300 Матовая Серо-коричневая напольная керамогранитная плитка 600*300	41.9 3.0 61.5	106.4	ГКЛ с окраской ВДВА Подвесной типа армстронг с гладкими плитами 600*1200 и скрытым каркасом	51.1 55.3	106.4		
15	Рабочий кабинет	12.7	10.3		Окраска Pantone 7527 C Плинтус керамический 100 мм (пм)	30.9 10.3		Виниловый линолеум	12.7	12.7	Подвесной типа армстронг с гладкими плитами 600*600 и скрытым каркасом ГКЛ с окраской ВДВА	12.7 2.4	15.1		
16	Архив	9.1	3.7		Окраска Pantone 7527 C Плинтус керамический 100 мм (пм)	11.1 2.8		Виниловый линолеум	9.1	9.1	Подвесной типа армстронг с гладкими плитами 600*600 и скрытым каркасом ГКЛ с окраской ВДВА	9.1 3.2	12.3		
17	Рабочий кабинет	9.1	6.3		Окраска Pantone 7527 C Плинтус керамический 100 мм (пм)	17.3 5.4		Виниловый линолеум	9.1	9.1	Подвесной типа армстронг с гладкими плитами 600*600 и скрытым каркасом ГКЛ с окраской ВДВА	9.1 3.3	12.4		
18	Рабочий кабинет кассового узла	14.4	14.8		Окраска Pantone 4545 EC Плинтус керамический 100 мм (пм)	44.4 13.9		Виниловый линолеум	14.4	14.4	Подвесной типа армстронг с гладкими плитами 600*600 и скрытым каркасом	14.4	14.4		
19	Закассовый коридор	44.9	59.9		Окраска Pantone 4545 EC Плинтус керамический 100 мм (пм)	167.1 53.6		Серая Плитка 300x300мм	44.9	44.9	Подвесной типа армстронг с гладкими плитами 600*600 и скрытым каркасом	44.9	44.9		
20	Служебный сан/узел	6.6	13.4		Плитка керамическая белая	37.4		Серая Плитка 300x300мм	6.6	6.6	Подвесной типа армстронг с гладкими плитами 600*600 и скрытым каркасом	6.6	6.6		
21	Рабочий кабинет кассового узла	10.5	15.8		Окраска Pantone 4545 EC Плинтус керамический 100 мм (пм)	45.8 15		Виниловый линолеум	10.5	10.5	Подвесной типа армстронг с гладкими плитами 600*600 и скрытым каркасом	10.5	10.5		
22	Коридор	4.4	8.4		Окраска Pantone 4545 EC Плинтус керамический 100 мм (пм)	22 6.8		Серая Плитка 300x300мм	4.4	4.4	Подвесной типа армстронг с гладкими плитами 600*600 и скрытым каркасом	4.4	4.4		
23	Комната охраны	14.3	18.1		Окраска Pantone 4545 EC Плинтус керамический 100 мм (пм)	52.7 17.3		Виниловый линолеум	14.3	14.3	Подвесной типа армстронг с гладкими плитами 600*600 и скрытым каркасом	14.3	14.3		
24	Хоз. Помещение.	2.1	6.4		Плинтус керамический 100 мм (пм) Окраска Pantone 4545 EC	5.7 17.8		Матовая Серо-коричневая напольная керамогранитная плитка 600*300	2.1	2.1	Подвесной типа армстронг с гладкими плитами 600*600 и скрытым каркасом	2.1	2.1		
Итого		347.2	347.4	0.0					347.2			359.9			

Проект переустройства помещения			АС
Выполнила Лобастова	Лист	23	ЗАО Пионер
	Листов	32	

Ведомость отделки помещений ВСП по адресу: г. Москва, Старый Толмачевский пер., д. 10.

Непом.	НАИМЕНОВАНИЕ	площ. м2	Перим. глухих стен п.м.	СТЕНЫ, ШТУКАТУРКА И ПЛИНТУСА			ПОЛЫ			ПОТОЛКИ		
				штукатурка м2	ПОДГОТОВКА, ОТДЕЛКА м2	Всего м2	ОТДЕЛКА с обозначениями по разн. Руководству м2	Всего м2	ОТДЕЛКА м2	всего м2		

Второй этаж

1	Холл и зона ожидания	18.3	12.7		Окраска Pantone 7527 С	32.5		Матовая Серо-коричневая напольная керамогранитная плитка 600*300	18.3	18.3	Подвесной типа армстронг с гладкими плитами 600*1200 и скрытым каркасом	18.3	18.3
					Плинтус керамический 100 мм (пм)	12.7							
2	Переговорная	11.3	16.1		Окраска Pantone 7527 С	42.8		Матовая Серо-коричневая напольная керамогранитная плитка 600*300	11.3	11.3	Подвесной типа армстронг с гладкими плитами 600*600 и скрытым каркасом	11.3	11.3
					Плинтус керамический 100 мм (пм)	16.1							
3	Переговорная	15.9	9.8		Окраска Pantone 7527 С	25.5		Матовая Серо-коричневая напольная керамогранитная плитка 600*300	15.9	15.9	Подвесной типа армстронг с гладкими плитами 600*600 и скрытым каркасом	15.9	17.7
					Плинтус керамический 100 мм (пм)	9.8					ГКЛ с окраской ВДВА	1.8	
4	Переговорная	17.4	5.7		Окраска Pantone 7527 С	17.1		Матовая Серо-коричневая напольная керамогранитная плитка 600*300	17.4	17.4	Подвесной типа армстронг с гладкими плитами 600*600 и скрытым каркасом	17.4	21.3
					Плинтус керамический 100 мм (пм)	5.7					ГКЛ с окраской ВДВА	3.9	
5	Переговорная	28.5	11.7		Окраска Pantone 7527 С	35.1		Матовая Серо-коричневая напольная керамогранитная плитка 600*300	28.5	28.5	Подвесной типа армстронг с гладкими плитами 600*600 и скрытым каркасом	28.5	34.4
					Плинтус керамический 100 мм (пм)	11.7					ГКЛ с окраской ВДВА	5.9	
6	Внутренний коридор	32.5	9.8		Окраска Pantone 7527 С	24.6		Матовая Серо-коричневая напольная керамогранитная плитка 600*300	32.5	32.5	Подвесной типа армстронг с гладкими плитами 600*1200 и скрытым каркасом	32.5	32.5
					Плинтус керамический 100 мм (пм)	9.8							
7	Рабочий кабинет	12.5	7.2		Окраска Pantone 7527 С	21.6		Виниловый линолеум	12.5	12.5	Подвесной типа армстронг с гладкими плитами 600*600 и скрытым каркасом	12.5	16.1
					Плинтус ПВХ (пм)	7.2					ГКЛ с окраской ВДВА	3.6	
8	Рабочий кабинет	6.9	2.5		Окраска Pantone 7527 С	7.5		Виниловый линолеум	6.9	6.9	Подвесной типа армстронг с гладкими плитами 600*600 и скрытым каркасом	6.9	8.2
					Плинтус ПВХ (пм)	2.5					ГКЛ с окраской ВДВА	1.3	
9	Рабочий кабинет	8.3	5.8		Окраска Pantone 7527 С	17.4		Виниловый линолеум	8.3	8.3	Подвесной типа армстронг с гладкими плитами 600*600 и скрытым каркасом	8.3	11.3
					Плинтус ПВХ (пм)	5.8					ГКЛ с окраской ВДВА	3.0	
Итого		151.6	81.3	0.0					151.6	151.6			152.6

Штукатурка по кирпичу	0.0		
Окраска Pantone 8507 EC	353.3		
Окраска Pantone 7527 С	315.8		
Окраска Pantone 4545 EC	424.8		
Керамическая плитка	55.0		
Плитка керамическая белая	37.4		
Композит Коричневого цвета	24.6		
Итого стены	1210.9		
Плинтус керамический 100 мм (пм)	290.0		
Плинтус ПВХ (пм)	89.8		

Итого плинтуса 379.8

Матовая Серо-коричневая напольная керамогранитная плитка 600*300	273.3
Глянцевая Серо-коричневая напольная керамогранитная плитка 600*300	8.4
Бежевая керамогранитная плитка 430x430	5.8
Серая Плитка 300x300мм	55.9
Виниловый линолеум	155.4

Итого полы 498.8

Подвесной типа армстронг с гладкими плитами 600*600 и скрытым каркасом	250.4
Подвесной типа армстронг с гладкими плитами 600*1200 и скрытым каркасом	180.0
ГКЛ с окраской ВДВА	100.4

Итого потолки 530.8

Главный Архитектор Проекта _____ В. Овчинников

Проект переустройства помещения			АС
Выполнила Лобастова	Лист	24	ЗАО Пионер
	Листов	32	



			Проект переустройства помещения			АС
			Закрытого акционерного общества Акционерного коммерческого банка «ЦентроКредит», по адресу: г. Москва, Старый Толмачевский пер, д.10			
Выполнил	Лобастова		Визуализация интерьера	Стадия	Лист	Листов
ГАП	Овчинников			Р	25	32
			Первый этаж			



			Проект переустройства помещения Акционерного коммерческого банка «ЦентроКредит», по адресу: г. Москва, Старый Толмачевский пер, д.10			АС
Выполнил	Лобастова		Визуализация интерьера	Стадия	Лист	Листов
ГАП	Овчинников			Р	26	32
			Первый этаж			



			Проект переустройства помещения			АС
			Закрытого акционерного общества Акционерного коммерческого банка «ЦентроКредит», по адресу: г. Москва, Старый Толмачевский пер, д.10			
Выполнил	Лобастова		Визуализация интерьера	Стадия	Лист	Листов
ГАП	Овчинников			Р	27	32
			Первый этаж			



			Проект переустройства помещения			АС
			Закрытого акционерного общества Акционерного коммерческого банка «ЦентроКредит», по адресу: г. Москва, Старый Толмачевский пер, д.10			
Выполнил	Лобастова		Визуализация интерьера	Стадия	Лист	Листов
ГАП	Овчинников			Р	28	32
			Первый этаж			



			Проект переустройства помещения			АС
			Закрытого акционерного общества Акционерного коммерческого банка «ЦентроКредит», по адресу: г. Москва, Старый Толмачевский пер, д.10			
Выполнил	Лобастова		Визуализация интерьера	Стадия	Лист	Листов
ГАП	Овчинников			Р	29	32
			Первый этаж			



			Проект переустройства помещения			АС
			Закрытого акционерного общества Акционерного коммерческого банка «ЦентроКредит», по адресу: г. Москва, Старый Толмачевский пер, д.10			
Выполнил	Лобастова		Визуализация интерьера	Стадия	Лист	Листов
ГАП	Овчинников			Р	30	32
			Первый этаж			



			Проект переустройства помещения			АС
			Закрытого акционерного общества Акционерного коммерческого банка «ЦентроКредит», по адресу: г. Москва, Старый Толмачевский пер, д.10			
Выполнил	Лобастова		Визуализация интерьера	Стадия	Лист	Листов
ГАП	Овчинников			Р	31	32
			Второй этаж			



			Проект переустройства помещения			АС
			Закрытого акционерного общества Акционерного коммерческого банка «ЦентроКредит», по адресу: г. Москва, Старый Толмачевский пер, д.10			
Выполнил	Лобастова		Визуализация интерьера	Стадия	Лист	Листов
ГАП	Овчинников			Р	32	32
			Второй этаж			