


заказчик:
Торговый дом „Империя”



Дизайн-проект помещения по адресу:
г. Москва, ул. Остоженка д. 3/14

Москва 2012

План демонтажа и устройства новых перегородок.

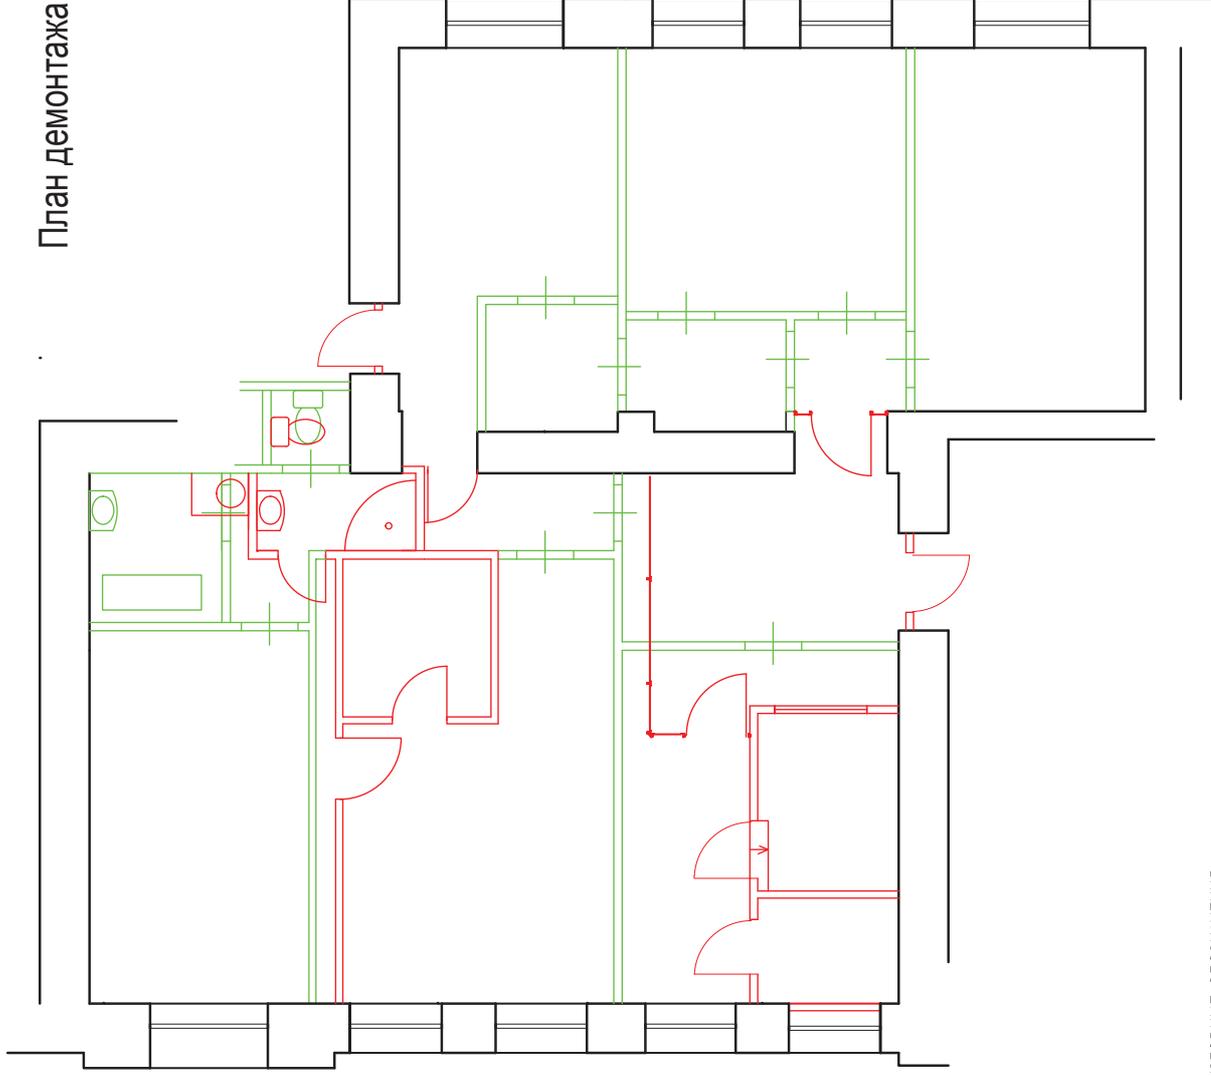

УСЛОВНЫЕ ОБОЗНАЧЕНИЯ:

- Демонтаж
- Возведение новых перегородок, монтаж сантехнических приборов


Дизайнер	Конюкова	Проект переустройства помещения		АС
Архитектор	Жигалин	Торгово-офисного помещения		
ГАП	Обвинников	по адресу: г. Москва, ул. Остоженка д. 3/14.		
ГИП	Щеглов	План демонтажа		
		Стадия	Лист	Листов
		Р	1	14
		и устройства новых перегородок		
		План М 1:75		



План помещения после переустройства.

ЭКСПЛИКАЦИЯ ПОМЕЩЕНИЙ


N	Наименование помещения
1	Зал торговый
2	Зал торговый
3	Кабинет
4	Кабинет
5	Касса
6	Касса
7	Комната отдыха
8	Подсобное помещение
9	Санузел

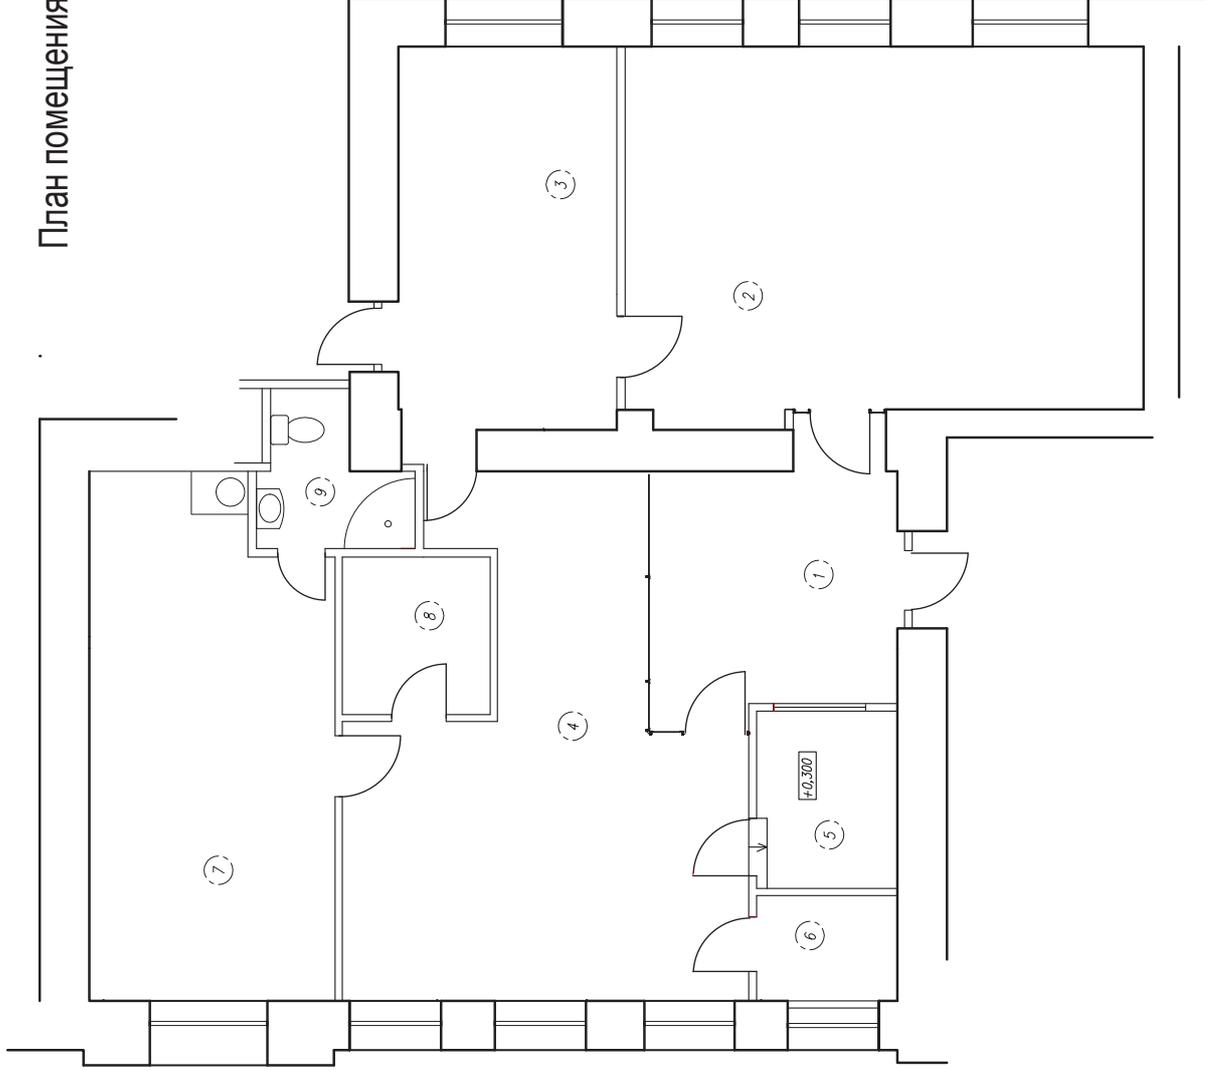

		Проект переустройства помещения	АС
		Торгово-офисного помещения	
		по адресу: г. Москва, ул. Остоженка д. 3/14.	
		План помещения после переустройства	
		Стадия	Лист
		Р	2
		Листов	14
Дизайнер	Конюкова		
Архитектор	Жигалин		
ГАП	Обвинников		
ГИП	Щеглов		
		План М 1:75	



План с расстановкой мебели.

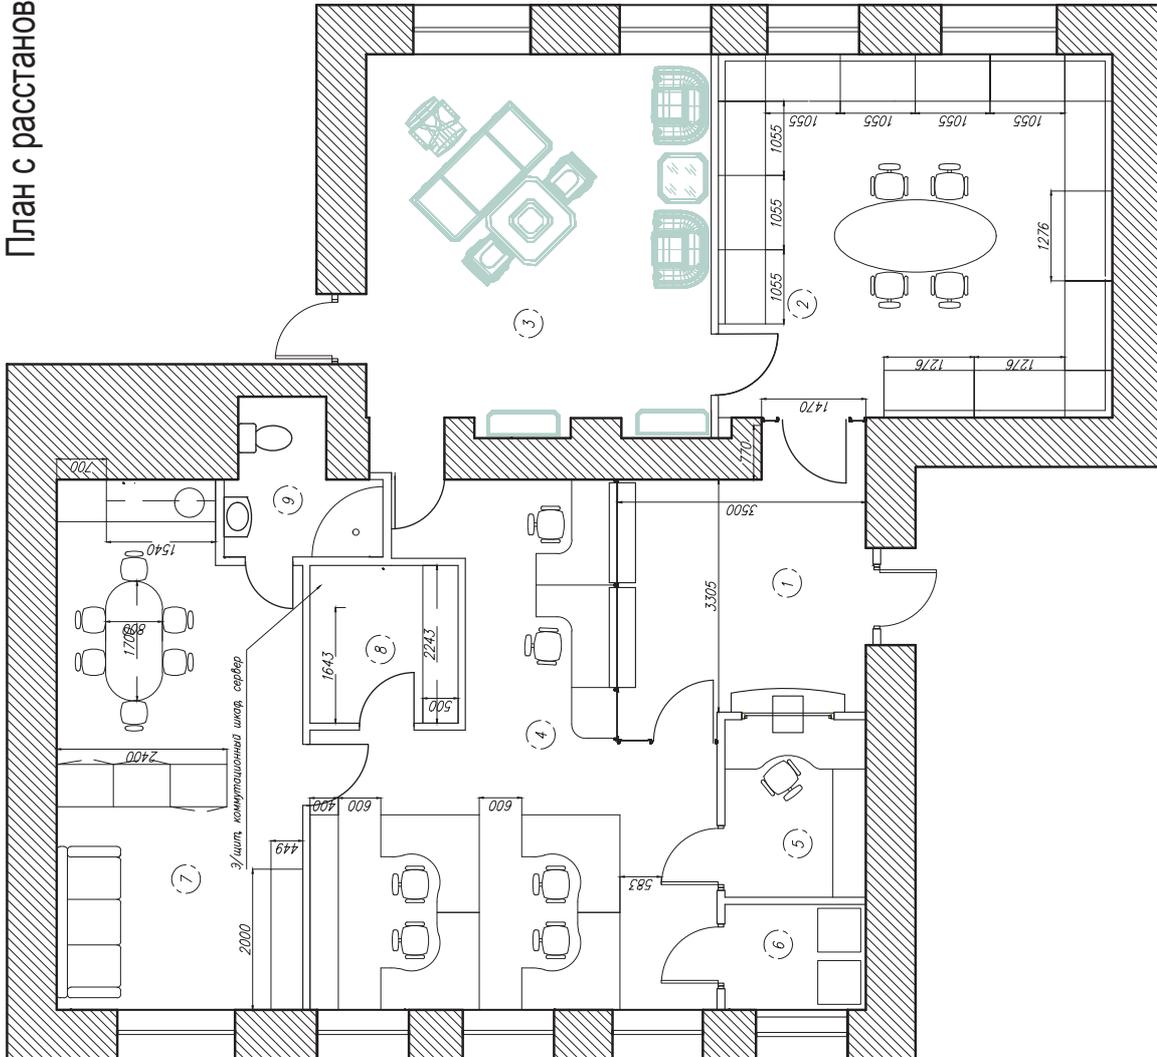

ЭКСПЛИКАЦИЯ ПОМЕЩЕНИЙ

N	Наименование помещения	м2
1	Зал торговый	13,5
2	Зал торговый	28,7
3	Кабинет	25,9
4	Кабинет	31,3
5	Касса	5,0
6	Касса	3,0
7	Комната отдыха	25,0
8	Подсобное помещение	4,7
9	Санузел	3,9

ИТОГО после переустройства 141,0

			Проект переустройства помещения	АС	
			Торгово-офисного помещения		
			по адресу: г. Москва, ул. Остоженка д. 3/14.		
Дизайнер	Конюкова		План с расстановкой мебели	Лист	Листов
Архитектор	Жигалин			Р	4
ГАП	Обвинников				
ГИП	Щеглов				
			План М 1:75		

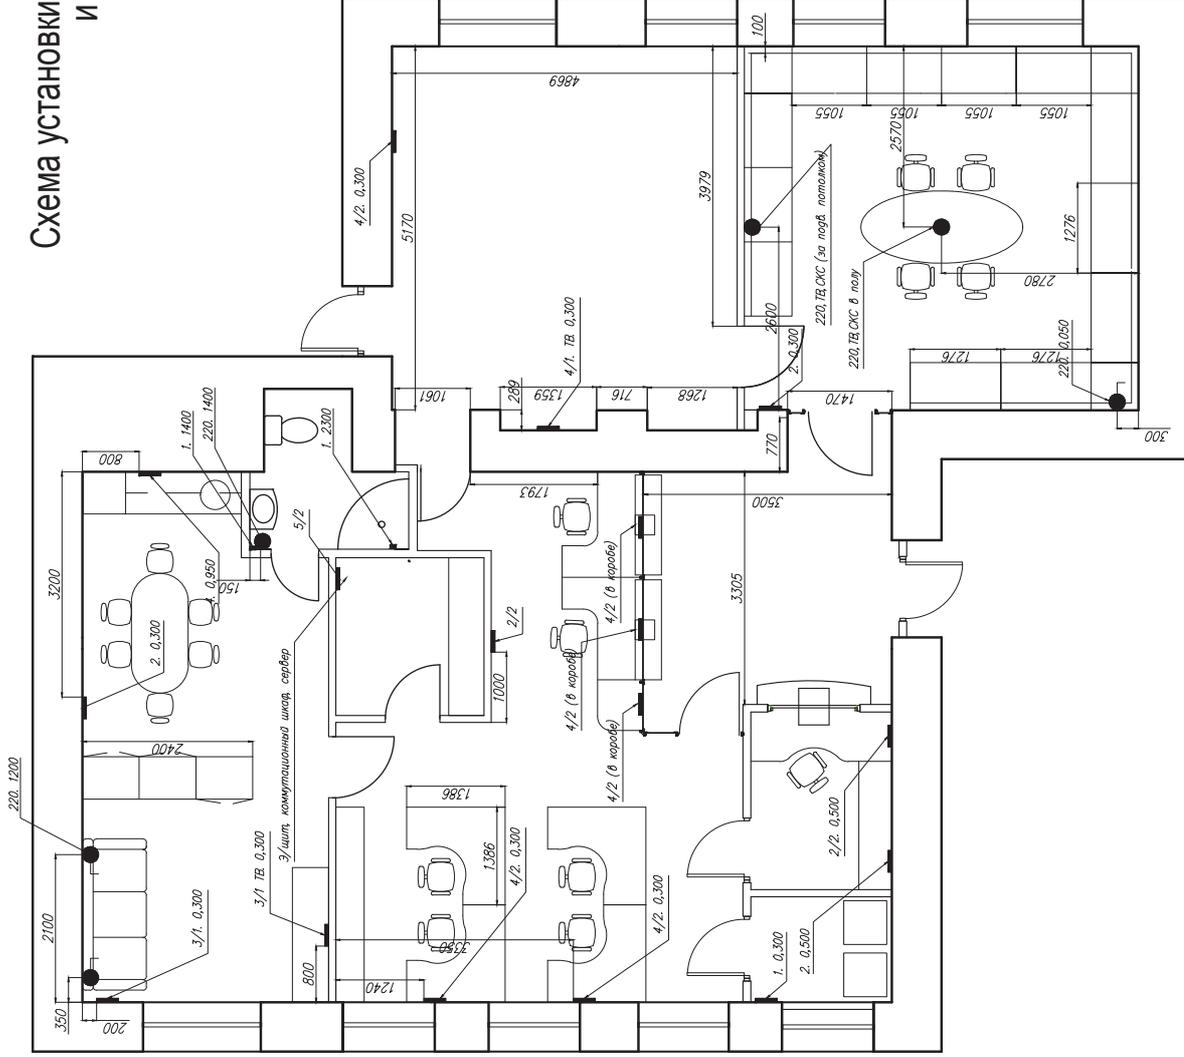


Схема установки розеток и выводов электрических и слаботочных сетей.

ЭКСПЛИКАЦИЯ ПОМЕЩЕНИЙ

N	Наименование помещения	м2
1	Зал торговый	13,5
2	Зал торговый	28,7
3	Кабинет	25,9
4	Кабинет	31,3
5	Касса	5,0
6	Касса	3,0
7	Комната отдыха	25,0
8	Подсобное помещение	4,7
9	Санузел	3,9

ИТОГО после переустройства 141,0



УСЛОВНЫЕ ОБОЗНАЧЕНИЯ:


Кол-во розеток 220В/кол-во розеток СКС, отм. низа рамки

- Вывод Сетей. Отметка вывода
- Вывод 220В, через выключатель. Отметка вывода

			Проект переустройства помещения	АС
			Торгово-офисное помещения	
			по адресу: г. Москва, ул. Остоженка д. 3/14.	
Дизайнер	Конюкова	Стация	Лист	Листов
Архитектор	Жигалин	Р	5	14
ГАП	Обвинников	Схема установки розеток и выводов электрических и слаботочных сетей		
ГИП	Щеглов	План М 1:75		



Новые стены и перегородки.

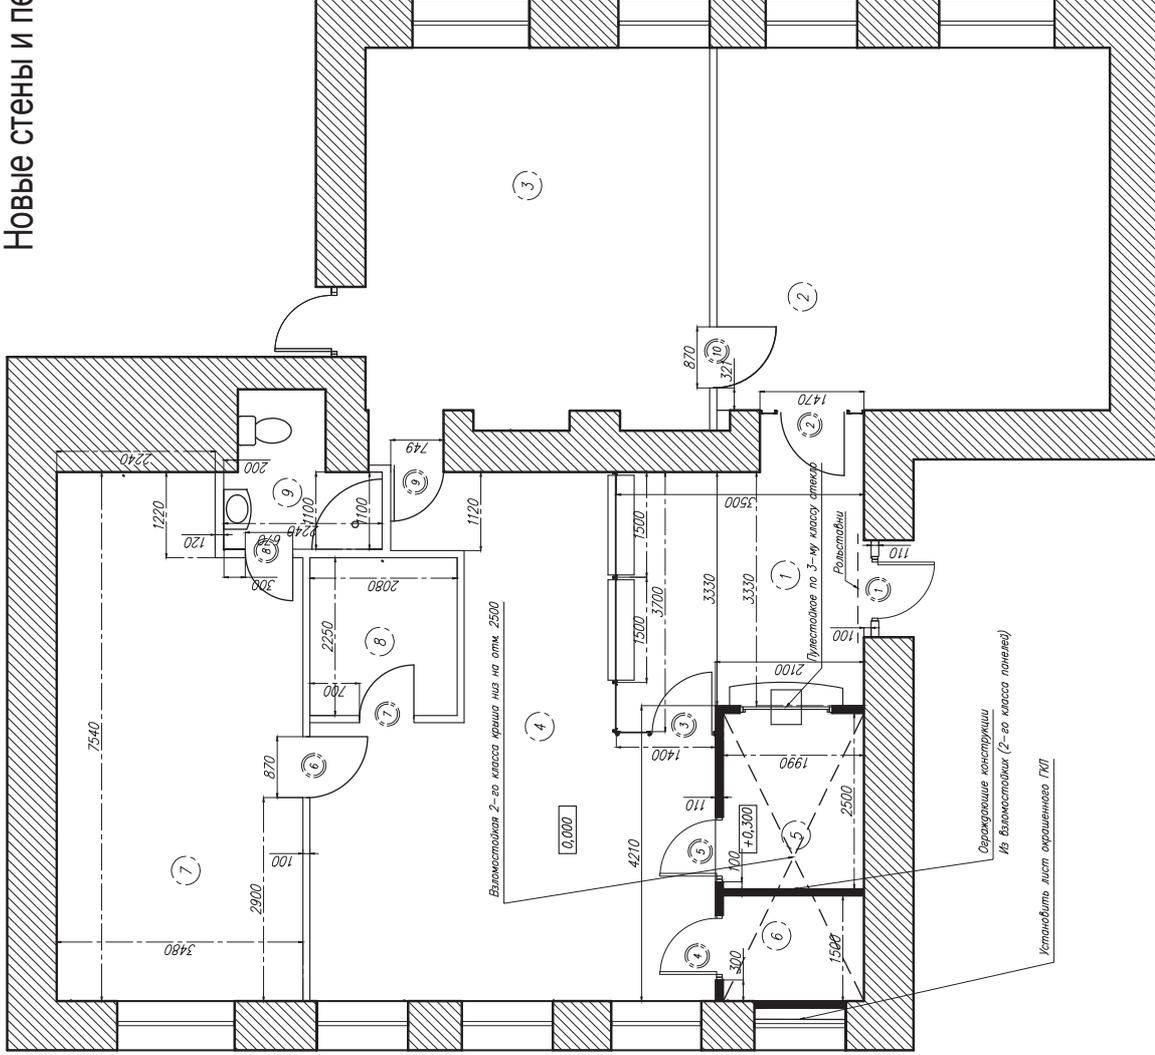

ЭКСПЛИКАЦИЯ ПОМЕЩЕНИЙ

N	Наименование помещения	м2
1	Зал торговый	13,5
2	Зал торговый	28,7
3	Кабинет	25,9
4	Кабинет	31,3
5	Касса	5,0
6	Касса	3,0
7	Комната отдыха	25,0
8	Подсобное помещение	4,7
9	Санузел	3,9

ИТОГО после переустройства 141,0

УСЛОВНЫЕ ОБОЗНАЧЕНИЯ:



==== Перегородки из ГКП

———— Перегородки с защитой от взлома по 2-ому классу

Дизайнер	Конюкова	Проект переустройства помещения	АС
Архитектор	Жигалин	Торгово-описного помещения	
ГАП	Обвинников	по адресу г. Москва, ул. Остоженка д. 3/14.	
ГИП	Щеглов	Новые стены и перегородки	
		Стация	Лист
		Р	6
		Листов	14
		План М 1:75	



Ведомость проемов и их заполнения

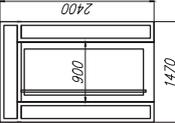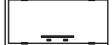№ п/п	Размер проема	Заполнение проема (марка, эскиз)	Открытие	Соответствие	Примечание
1	Существующий 1390*2430	Дверной блок металлический С боковины и верхним стальными доборами	Правое	ТУ Производителя	С внутренней стороны окраска РALP 8008 С внешней облицовка под дерево Оснащается 2-мя брезными замками, доводчиком
2	Существующий 1470*2480	Дверной блок алюминиевый в составе витража 	Правое	ТУ Производителя	Оснащается несамозащелкивающимися замком Доводчиком Дополнительно устанавливается система контроля доступа Заполнение ударостойкое А2 матированное стекло Окраска профиля РALP 8008
3		Дверной блок алюминиевый в составе витража	Левое	ТУ Производителя	Оснащается несамозащелкивающимися замком Заполнение ударостойкое А2 матированное стекло Окраска профиля РALP 8008
4	920*2080	Дверной блок защитный С дополнительным решетчатым полотном Окраска РALP 9006 	Правое	ГОСТ Р 51112-97 ТУ Производителя	Соответствует II-му классу устойчивости к взлому ГОСТ Р 51113-97. Оснащается двумя несамозащелкивающимися брезными замками, разными по конструкции, установленными на расстоянии не менее 300мм.
5	920*2080	Дверной блок защитный Окраска РALP 9006 	Правое	ГОСТ Р 51112-97 ГОСТ Р 51136-98 ГОСТ Р 51113-97 ТУ Производителя	Соответствует II-му классу устойчивости к взлому, ГОСТ Р 51113-97, 3-му классу пулестойкости по ГОСТ Р 51112-97. Оснащается брезным несамозащелкивающимся замком, запираемым снаружи ключом, изнутри без применения ключа. Оснащается шлемонапором 100*100 мм выполненным из стекла по 3-му классу пулестойкости, ГОСТ Р 51136-98.
6	870*2050	Дверной блок остекленный межкомнатный	Правое	Вене	Производитель фабрика "София". Замок ключ-ключ.
7	770*2050	Дверной блок остекленный межкомнатный	Левое	Вене	Производитель фабрика "София". Замок ключ-ключ.
8	670*2050	Дверной блок влужой межкомнатный	Правое	Вене	Производитель фабрика "София". Замок ключ-защелка
9	770*2050	Дверной блок влужой межкомнатный	Левое	Вене	Производитель фабрика "София". Замок ключ-ключ.
10	870*2050	Дверной блок влужой межкомнатный	Левое	Вене	Производитель фабрика "София". Замок ключ-ключ.

ПРИМЕЧАНИЕ:

1. Заполнение существующих проемов уточнить замерами.
2. На все дверные блоки установить демфирующие ограничители открывания.
3. За отм. 0.000 принята отметка чистого пола.


Проект переустройства помещения		АС
Торгово-офисное помещение		
по адресу: г. Москва, ул. Остоженка д. 3/14.		
Ведомость проемов		Листов
Стадия	Лист	14
Р	7	
		

План пола.

ЭКСПЛИКАЦИЯ ПОМЕЩЕНИЙ

N	Наименование помещения	м2
1	Зал торговый	13,5
2	Зал торговый	28,7
3	Кабинет	25,9
4	Кабинет	31,3
5	Касса	5,0
6	Касса	3,0
7	Комната отдыха	25,0
8	Посадочное помещение	4,7
9	Санузел	3,9


ИТОГО после переустройства 141,0

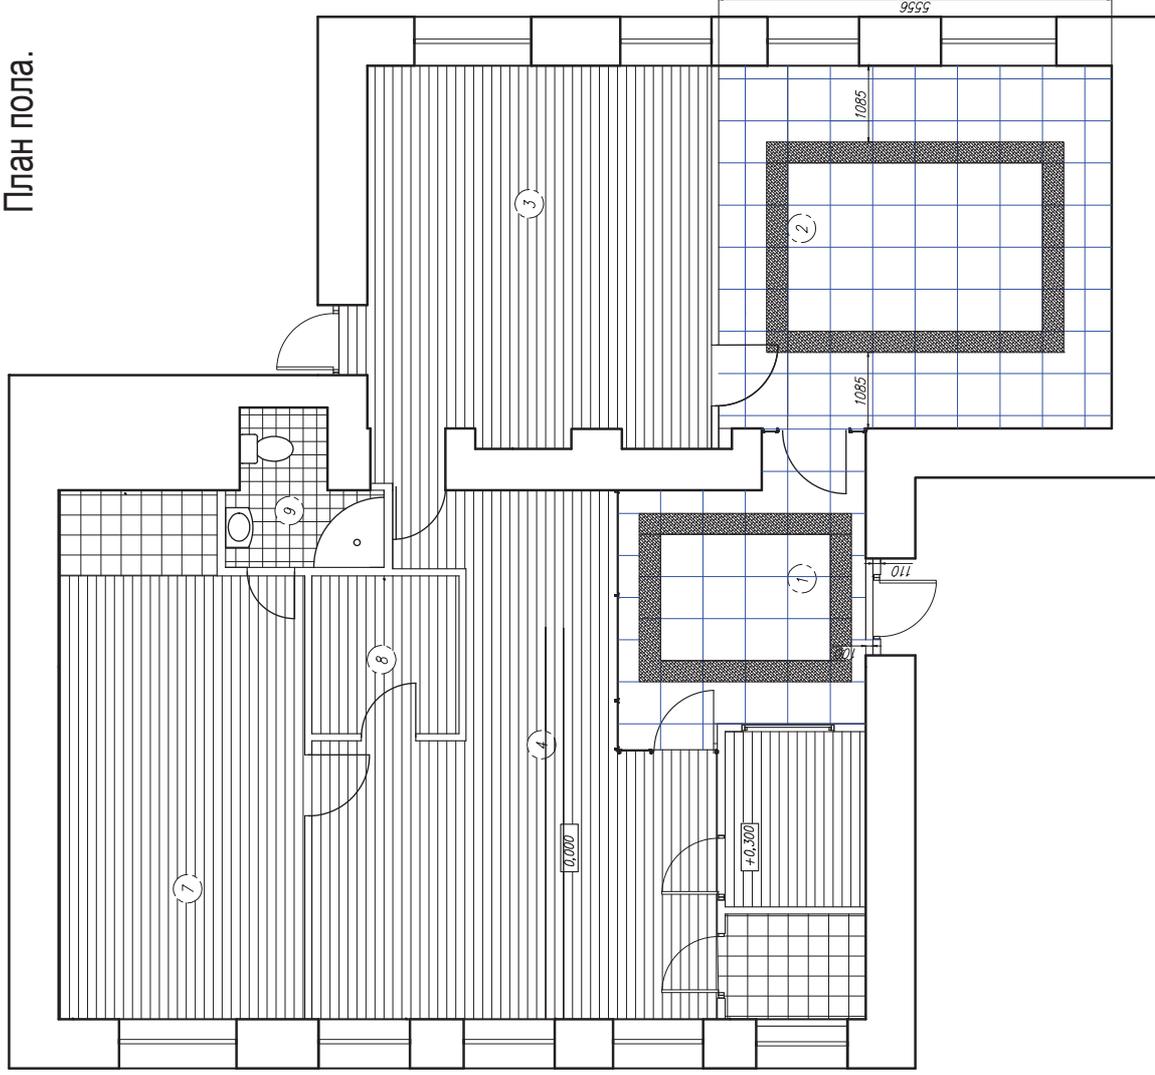

Дизайнер	Конюкова	Проект переустройства помещения	АС
Архитектор	Жигалин	Торгово-офисного помещения	
ГАП	Общинников	по адресу: г. Москва, ул. Остоженка д. 3/14.	
ГИП	Щеголов	Полы	Стация Р
		План М 1:75	Лист 8
			Листов 14




План потолков М 1:75

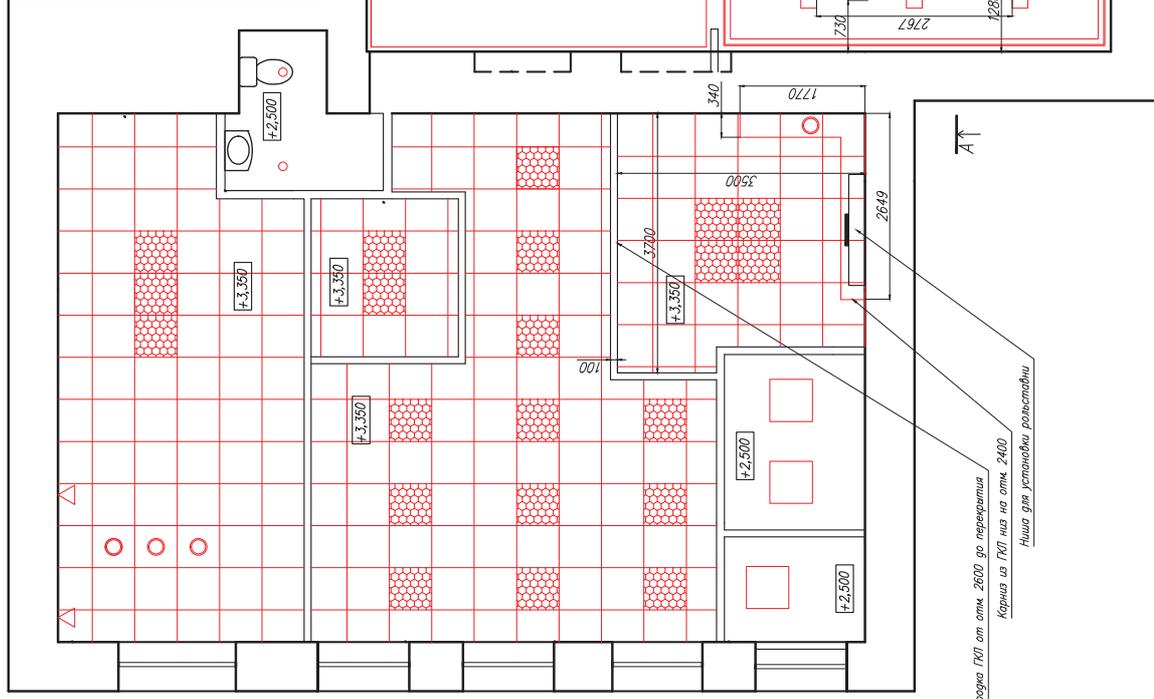

Перегородка ГКЛ от отм. ±0.00 до перекрытия
Карниз из ГКЛ на отм. ±0.00
Ниша для установки розеток

Разрез А-А М 1:25

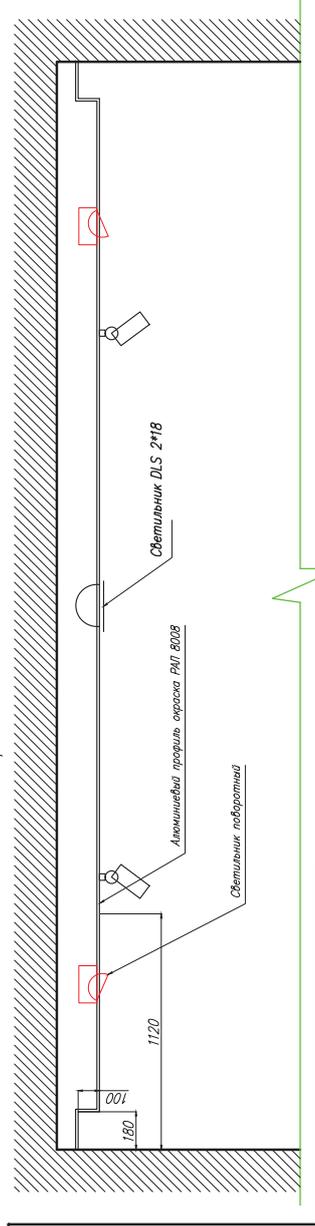

Спецификация светильников






Светильник встраиваемый люминисцентный растровый 4*18	22 шт
Светильник DLS 2*26	12 шт
Светильник аварийный аккумуляторный EL 1 N 2*8	1 шт
Светильник встраиваемый R 80	2 шт
Светильник на шине LUME S4DX черный 70 Вт.	14 шт
Светильник накладной люминисцентный растровый 4*18	3 шт
Бра настенное	2 шт
Светильник галогеновый поворотный	12 шт

Проект переустройства помещения	АС
Торгово-офисного помещения по адресу: г. Москва, ул. Остоженка д. 3/14.	
Потолки	Листов 14
Стация	Лист 9
Р	Лист 14
План М 1:75, Разрез А-А М 1:25	



Дизайнер Кононова
Архитектор Жигалин
ГАП Обчинников
ГИП Щеглов

Варианты освещения.

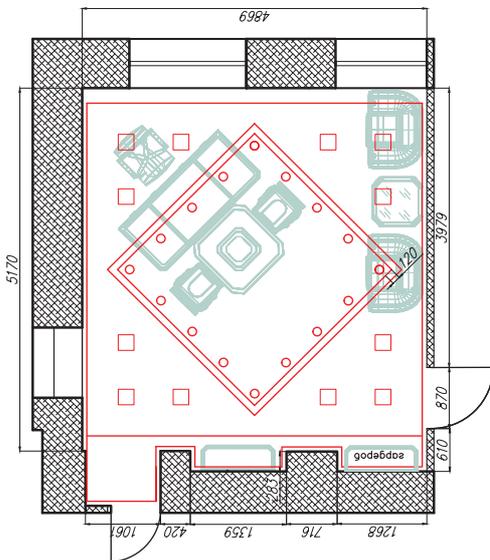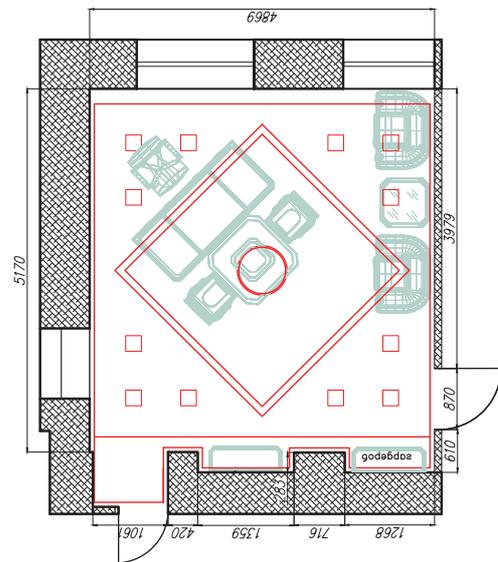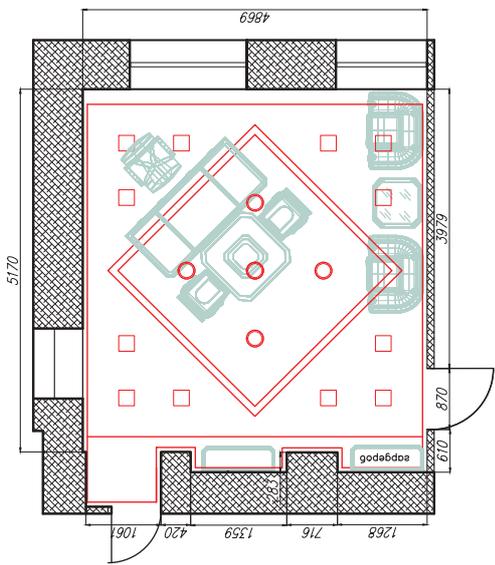

				Проект переустройства помещения	АС	
				Торгово-офисного помещения		
				по адресу: г. Москва, ул. Остоженка д. 3/14.		
Дизайнер	Конюкова			Варианты освещения	Страница	Листов
Архитектор	Жигалин				Р	10
ГАП	Обчиннико					14
ГИП	Щеглов					
				План М 1:75		



Ведомость отделки помещений.

№пом	НАИМЕНОВАНИЕ помещений	площ м2	перим. пм	СТЕНЫ	м2	ПОЛЫ	м2	ПОТОЛКИ	м2
1	Торговый зал	13,5	16,0	Латексная Окраска "Техноколор Е7-31"	21,1	Керамогранитная плитка "Ваглок Азия Полированная"	13,5	Рельефный ГКЛ. Белый	13,5
2	Выставочный зал	28,7	21,4	Латексная Окраска "Техноколор Е10-16"	70,6	Керамогранитная плитка "Ваглок Азия Полированная"	28,7	"Прима плейн микролок" Окрашен "Техноколор Е10-12"	28,7
3	Кабинет	25,9	22,7	Латексная Окраска "Техноколор Е10-13"	74,9	Ламинат выбеленный дуб	25,9	Рельефный ГКЛ. Белый	25,9
4	Служебное помещение	31,3	28,7	Латексная Окраска "Техноколор Е7-31"	94,7	Ламинат выбеленный дуб	31,3	"Армистронг"	31,3
5	Кассовая кабина	5,0	9,0	Латексная Окраска "Техноколор"	29,7	Ламинат выбеленный дуб	5,0	ГКЛ. Белый	5,0
6	Сейфовая камната	3,0	7,0	Латексная Окраска "Техноколор"	23,1	Керамогранит	3,0	ГКЛ. Белый	3,0
7	Комната персонала	25,0	22,0	Латексная Окраска "Техноколор Е4-36"	72,6	Ламинат выбеленный дуб	23,0	"Армистронг"	25,0
8	Подсобное помещение	4,7	9,7	Керамическая плитка (Фартук кухни)	1,5	Керамогранит	2,9	"Армистронг"	4,7
9	Санузел	3,9	9,0	Латексная Окраска "Техноколор"	25,2	Ламинат выбеленный дуб	4,7	"Армистронг"	4,7
	ИТОГО	141,0	144,5	Керамическая плитка	21,6	Керамическая плитка серая комбинированная	3,9	ГКЛ. Белый	3,9
					435,1		141,9		141,0


ИТОГО СВОДНАЯ

плинтуса		Стены		полы		потолки		
Плинтус из керамогранита полированного Н=100	27,4	Латексная Окраска "Техноколор"	412,0	Керамогранитная плитка "Ваглок Азия Полированная"	42,2	"Прима плейн микролок"	28,7	
Плинтус из керамогранита	9,0	Керамическая плитка	23,1	Керамогранит и керамическая плитка	9,8	Окрашен "Техноколор Е10-12"	38,4	
Плинтус из МДФ или пластик	96,1			Ламинат выбеленный дуб	89,9	Рельефный ГКЛ. Белый	61,0	
	134,5		435,1		141,9	"Армистронг"	11,9	
						ГКЛ. Белый	141,0	
							периметр по Микролок=	27,4
							периметр по Армистронгу=	56,4

				Проект переустройства помещения	АС
				Торгово-описного помещения	
				по адресу г. Москва, ул. Остоженка д. 3/14.	
Дизайнер	Конюкова			Стадия	Листов
Архитектор	Жигалин			Р	11
ГАП	Обвинников			Ведомость отделки помещений	14
ГИП	Щеглов				



Развертка стен.

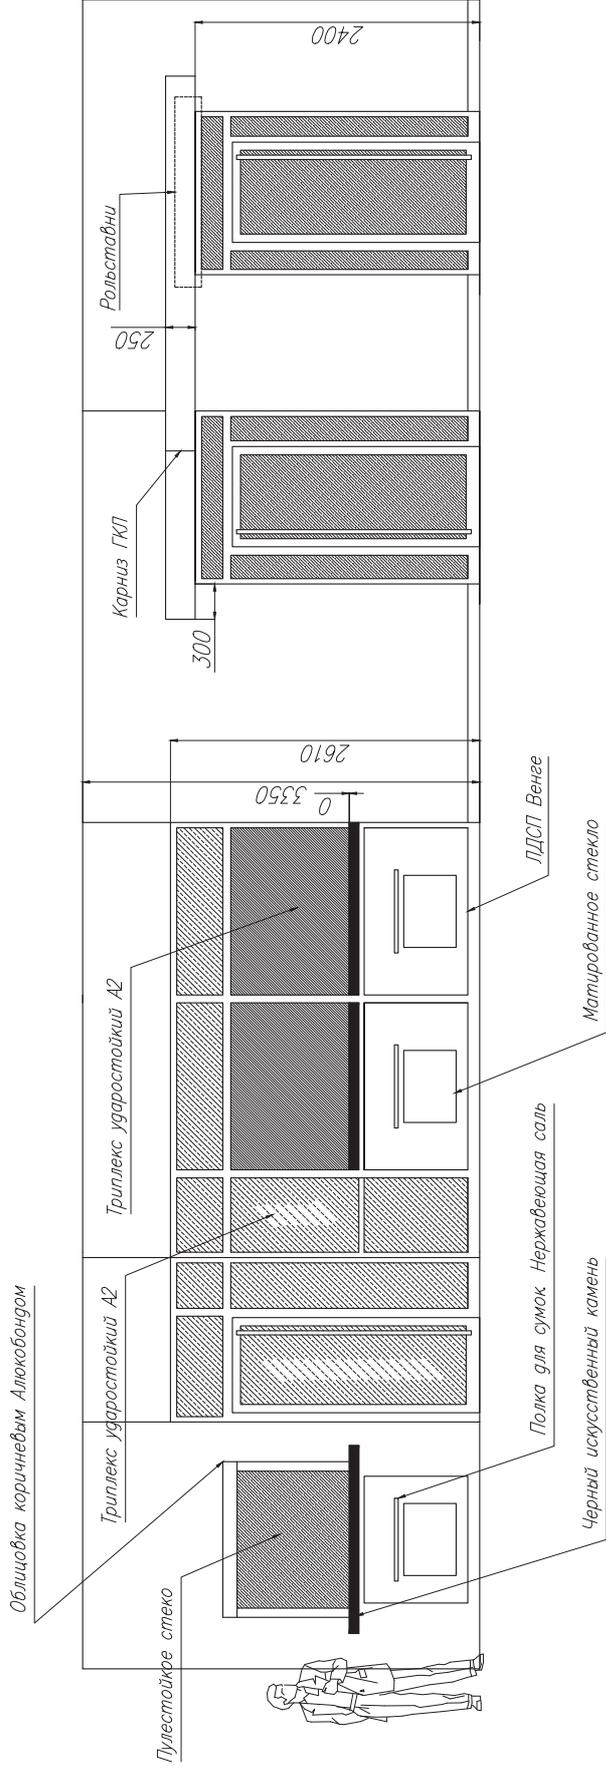

				Проект переустройства помещения	АС
				Торгово-офисного помещения	
				по адресу: г. Москва, ул. Остоженка д. 3/14.	
Дизайнер	Конюкова	Стадия	Р	Листов	14
Архитектор	Жигалин	Лист	12		
ГАП	Обвинников	Торговый зал			
ГИП	Щеглов	Развертка стен			




Развертка стен.



				Проект переустройства помещения	АС
				Торгово-офисного помещения	
				по адресу: г. Москва, ул. Остоженка д. 3/14.	
Дизайнер	Конюкова	Стадия	Р	Лист	13
Архитектор	Жигалин	Лист	13	Листов	14
ГАП	Обвинников	Р	13		
ГИП	Щеглов				
				Торговый зал	
				Развертка стен	



Развертка стен.

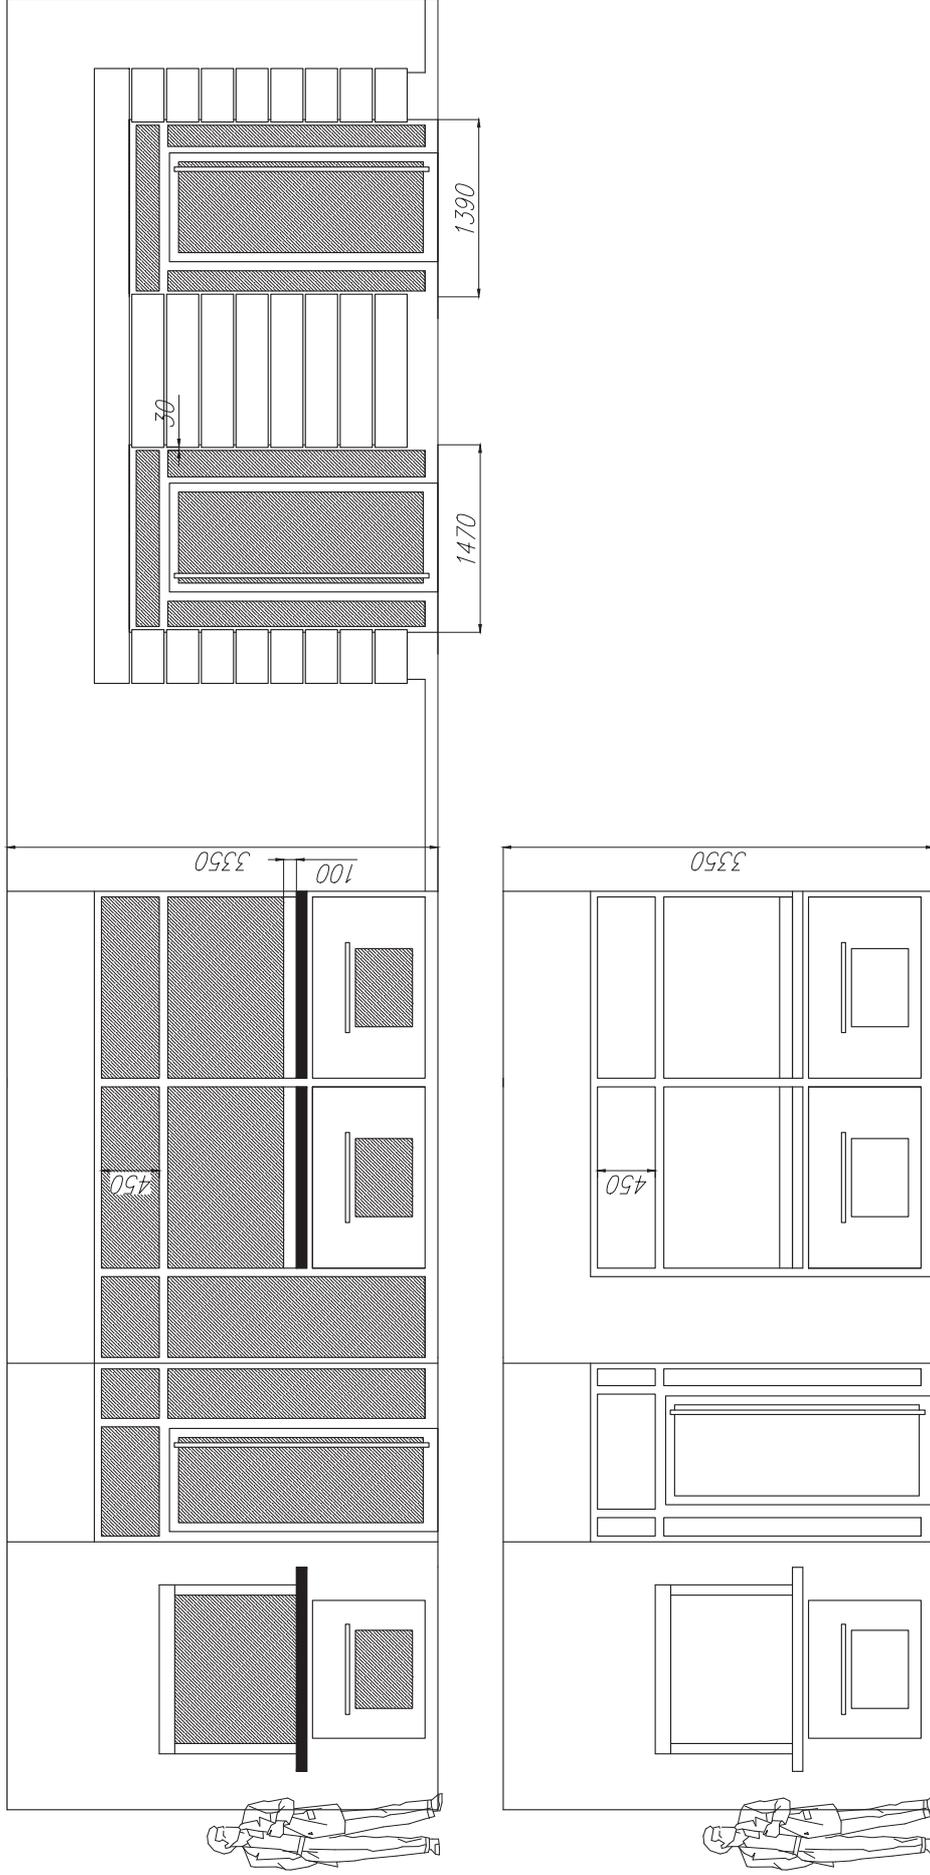

			Проект переустройства помещения	АС
			Торгово-описного помещения	
			по адресу: г. Москва, ул. Остоженка д. 3/14.	
Дизайнер	Конюкова		Стадия	Листов
Архитектор	Жигалин		Р	14
ГАП	Обвинников	Торговый зал		14
ГИП	Щеглов	Развертка стен		




3D визуализация



3D визуализация



3D визуализация

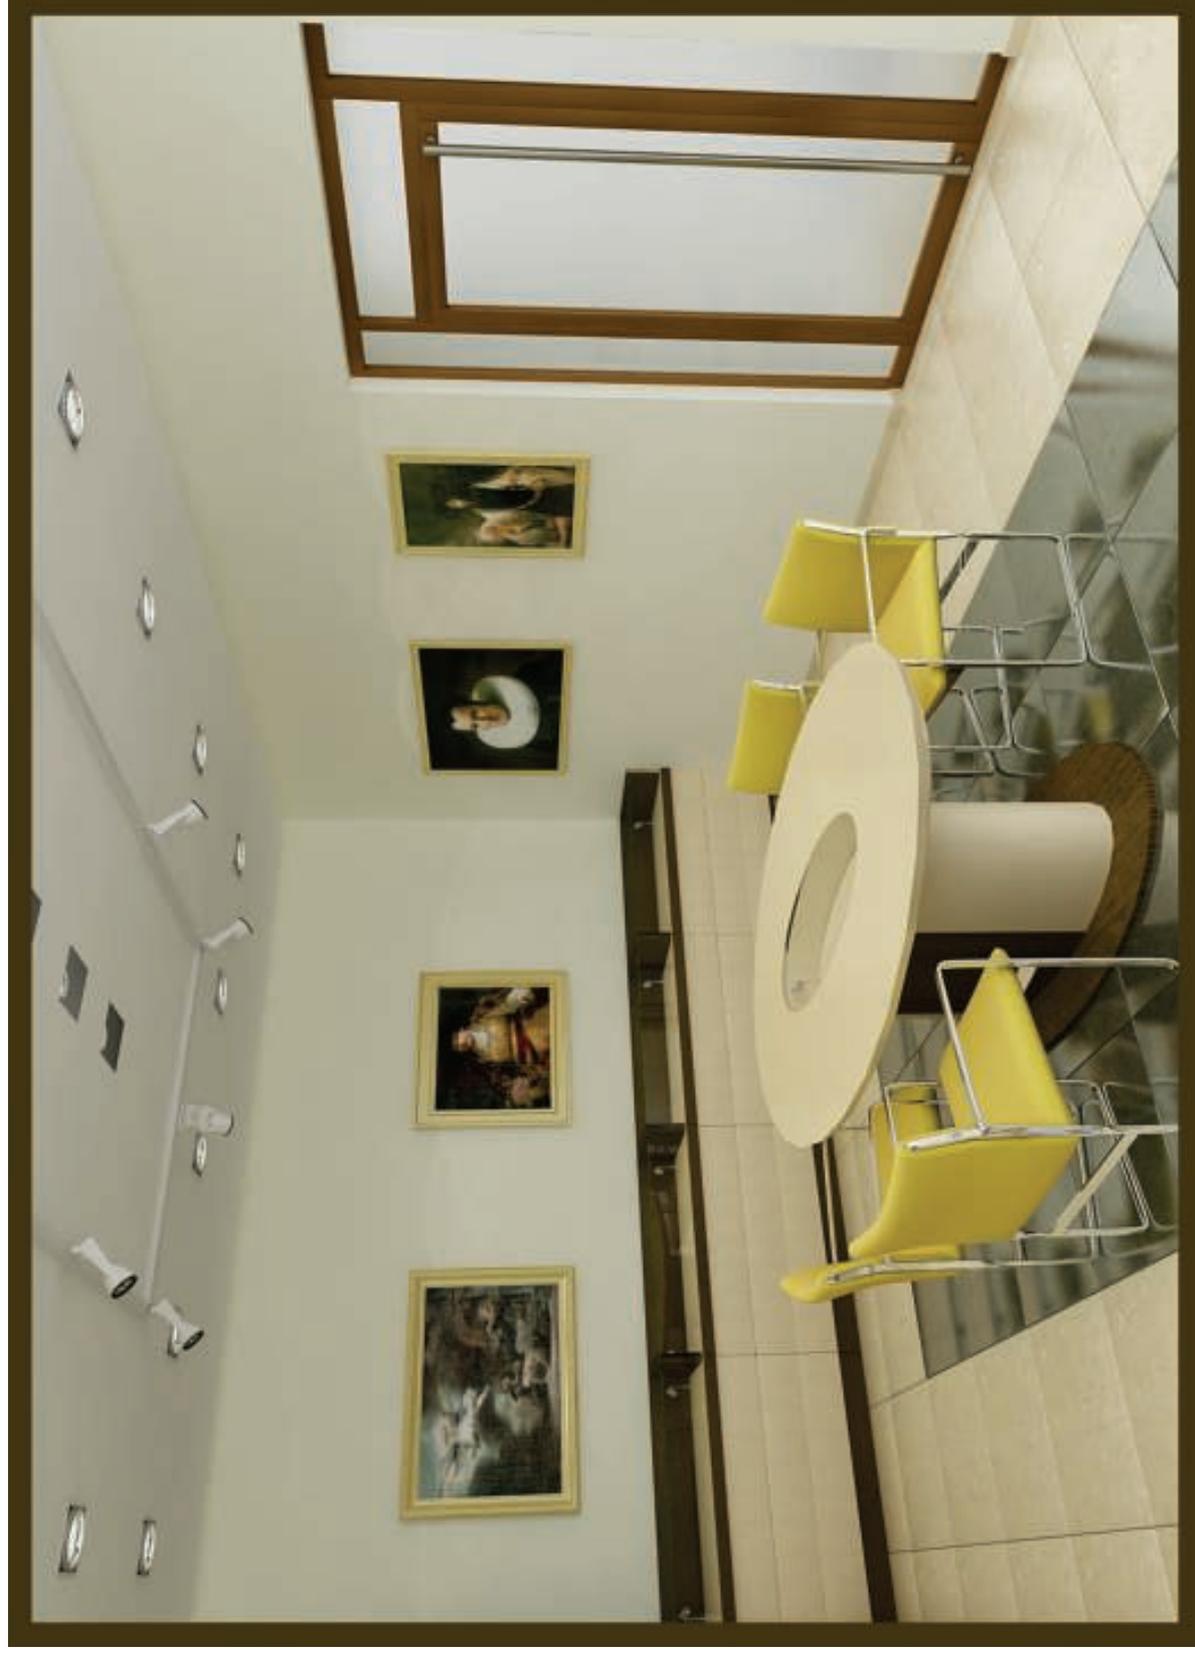

3D визуализация

