

заказчик
ОСАО “ИНГОССТРАХ”



Дизайн-проект фирменного стиля и
оснащения офисов ОСАО “Ингосстрах”.

Москва 2012

Пояснительная записка

Дизайн-проект фирменного стиля и оснащения офисов ОСАО «Ингосстрах» выполнен согласно задания на проектирование, выданного заказчиком. Основной задачей стояло создание эргономичных, современных рабочих мест и различных систем для хранения документов в соответствии с фирменным стилем ОСАО «Ингосстрах».

В проектируемой мебели используются современные материалы:





1. Стекло (небесно-голубой триплекс)
2. Искусственный камень (белого цвета)
3. Пластик (белый глянцевый)
4. ЛДСП (цвет выбеленный дуб)

Состав проекта

1	Рабочее место “Стандарт” - для головных офисов - выполнено из высококачественных и дорогостоящих материалов (используется искусственный камень)	Лист 1-3
2	Рабочее место “Эконом” - для агентских офисов - выполнено из экономичных материалов (замена искусственного камня на глянцевый пластик)	Лист 4
3	Рабочее место “Компакт” - для офисов со стесненными условиями	Лист 5
4	Принцип выполнения углового соединения	Лист 6
5	Элементы офисной мебели: - Шкаф низкий 800*410*820мм; - 2-х секционный шкаф низкий 1600*410*820мм; - 3-х секционный шкаф низкий 2400*410*820мм; - шкаф высокий с распашными дверцами 800*390*1884мм	Лист 7
6	Стол для заполнения документов со стеклом триплекс небесно-голубого цвета 1600*1100мм	Лист 8
7	Зонирование ул. Б. Тульская, д.10, стр.9	Лист 9
8	3d вид сверху	Лист 10, 11
9	3d-визуализации интерьеров	Лист 12-15
10	Зонирование ул. Пятницкая, д.12	Лист 16
11	3d вид сверху	Лист 17-18
12	3d-визуализации интерьеров	Лист 19, 20

Для подведения проводов к настольному оборудованию в столешницах и боковинах устраиваются электромонтажные отверстия с заглушками. Для устранения провисания проводов под столешницей предусмотрены сетчатые металлические лотки.





Фурнитура: Ручки металлические, анодированные или матовый хром. Опоры мебельные анодированные или матовый хром.

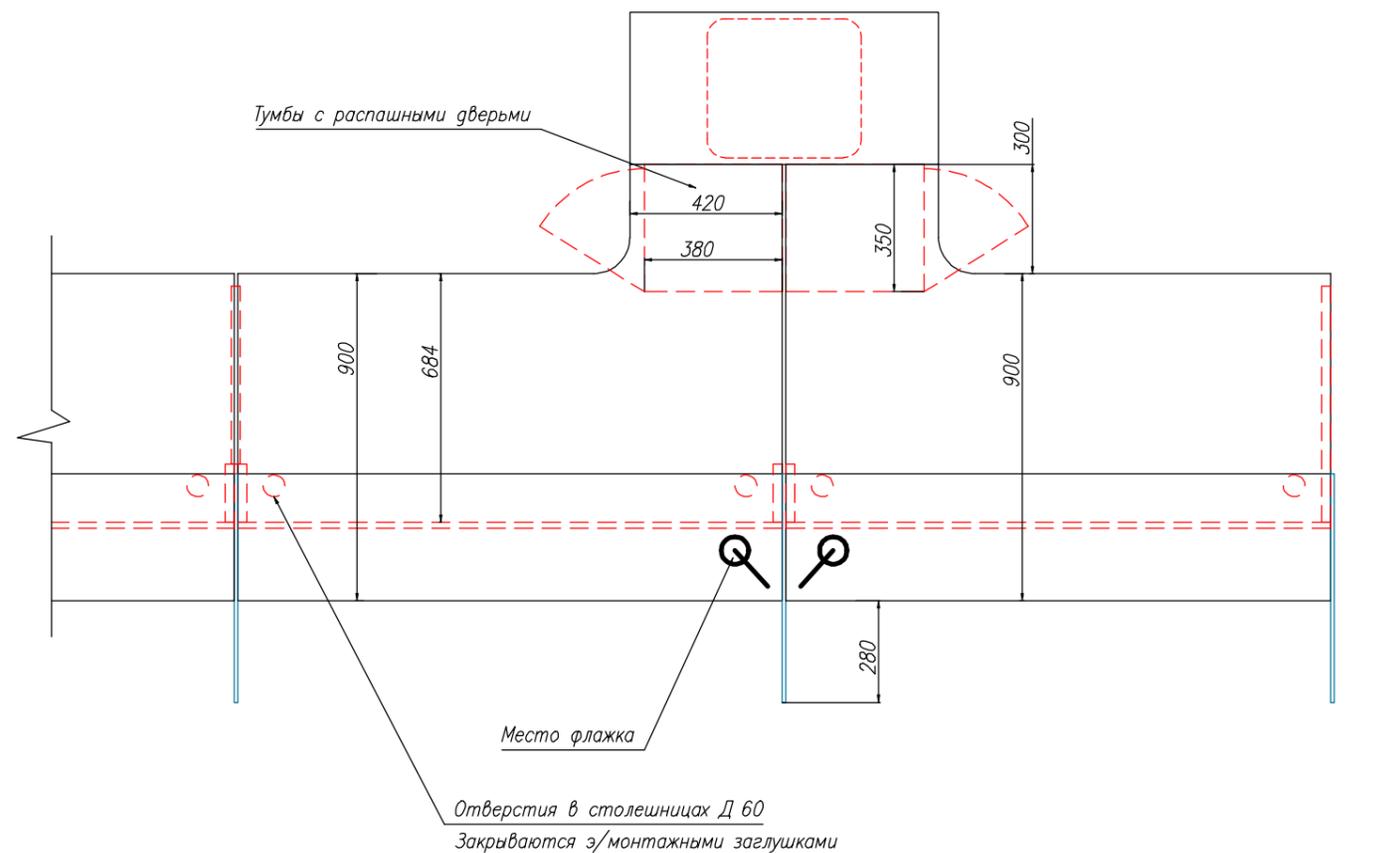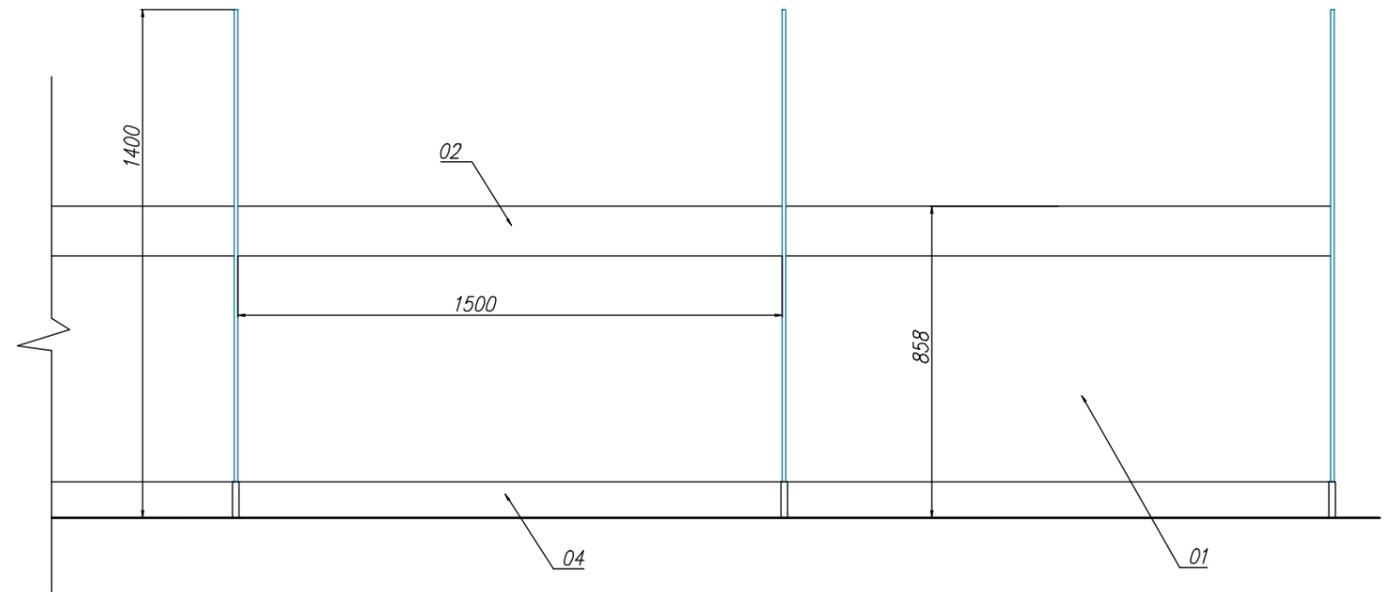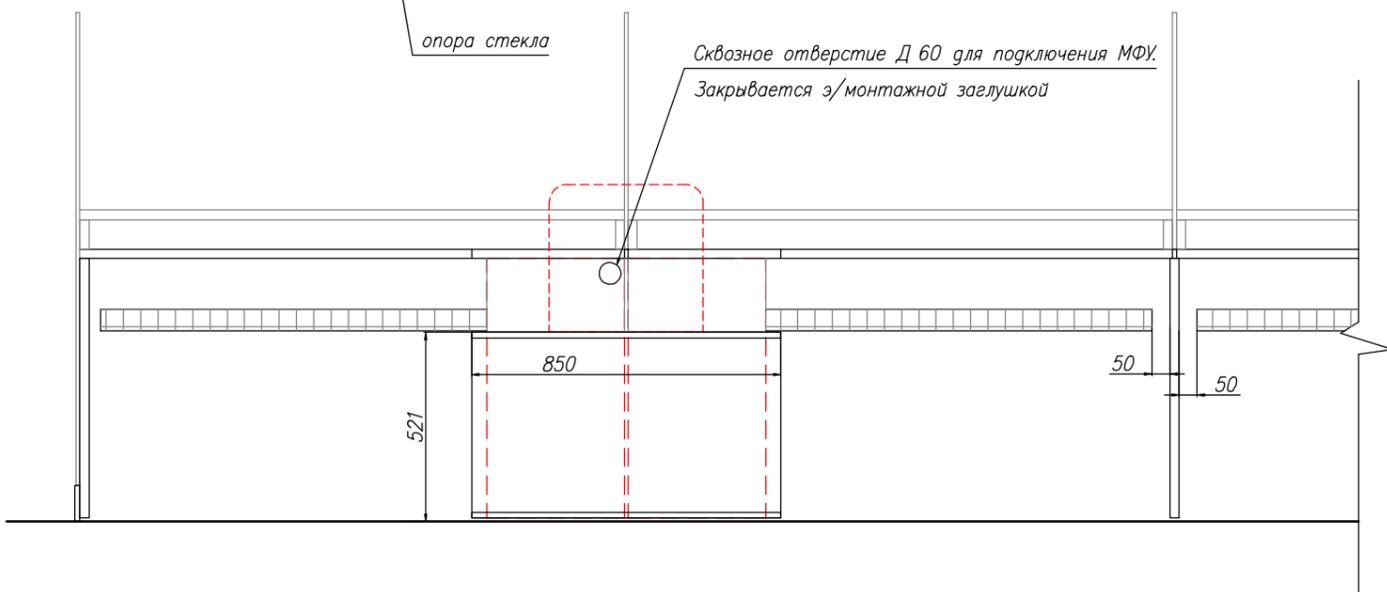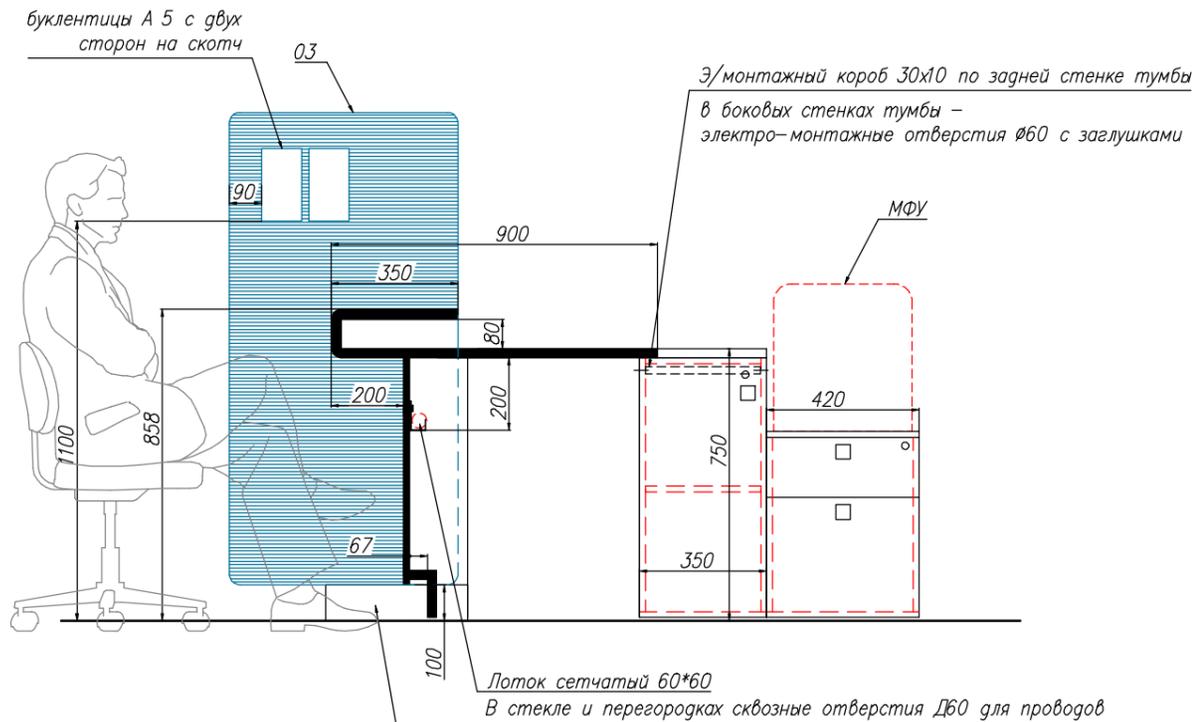

Экспликация материалов

01	ЛДСП выбеленный дуб
02	Белый искусственный камень
03	Небесно-голубой триплекс толщиной 10 мм
04	Зеркальный металл

Заказчик Ингосстрах		Лист 1	Листов 20
Оперстойки для обслуживания клиентов. Техническая документация			
Основной вариант		Артикул: INGOS02	
Разработал	Лобастова		
Проверил	Овчинников		

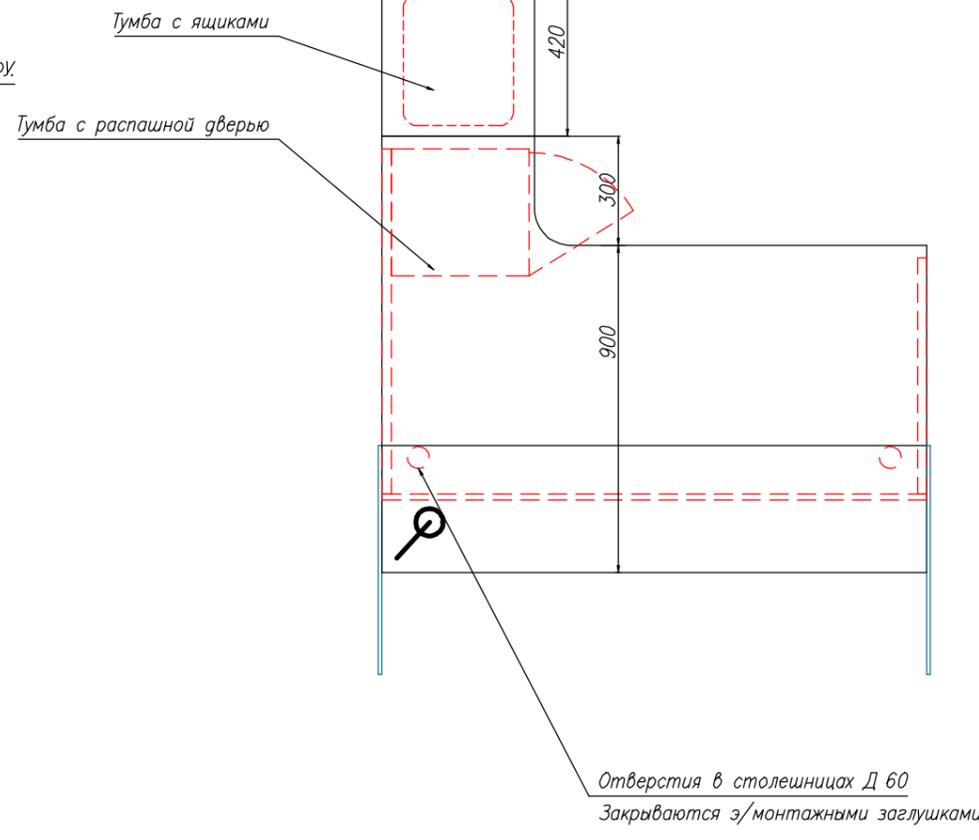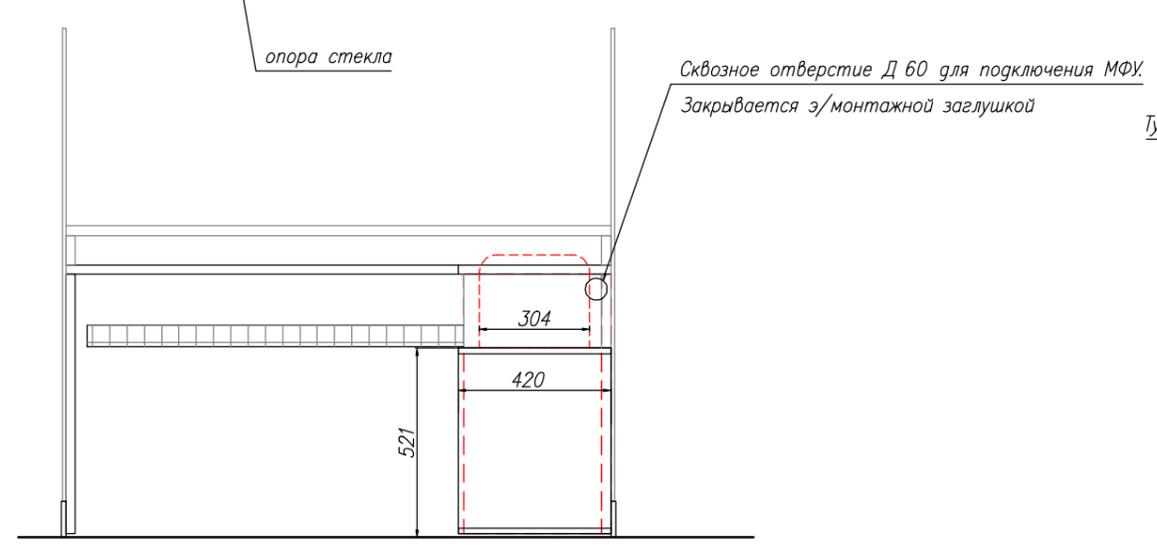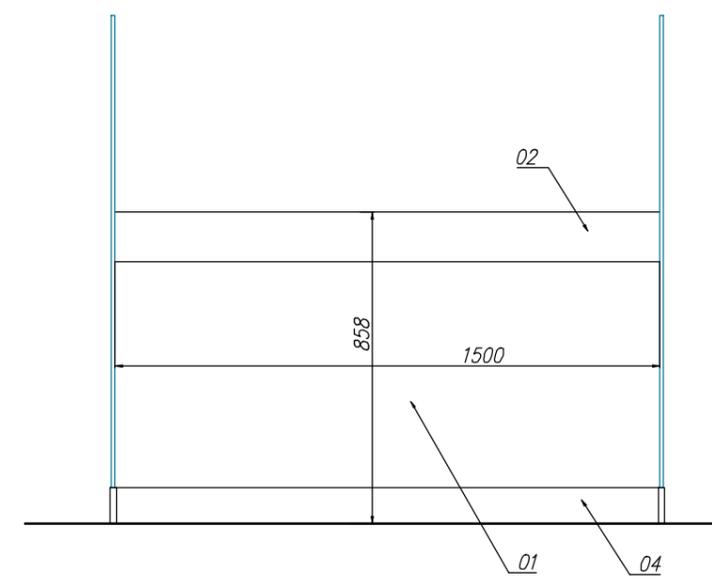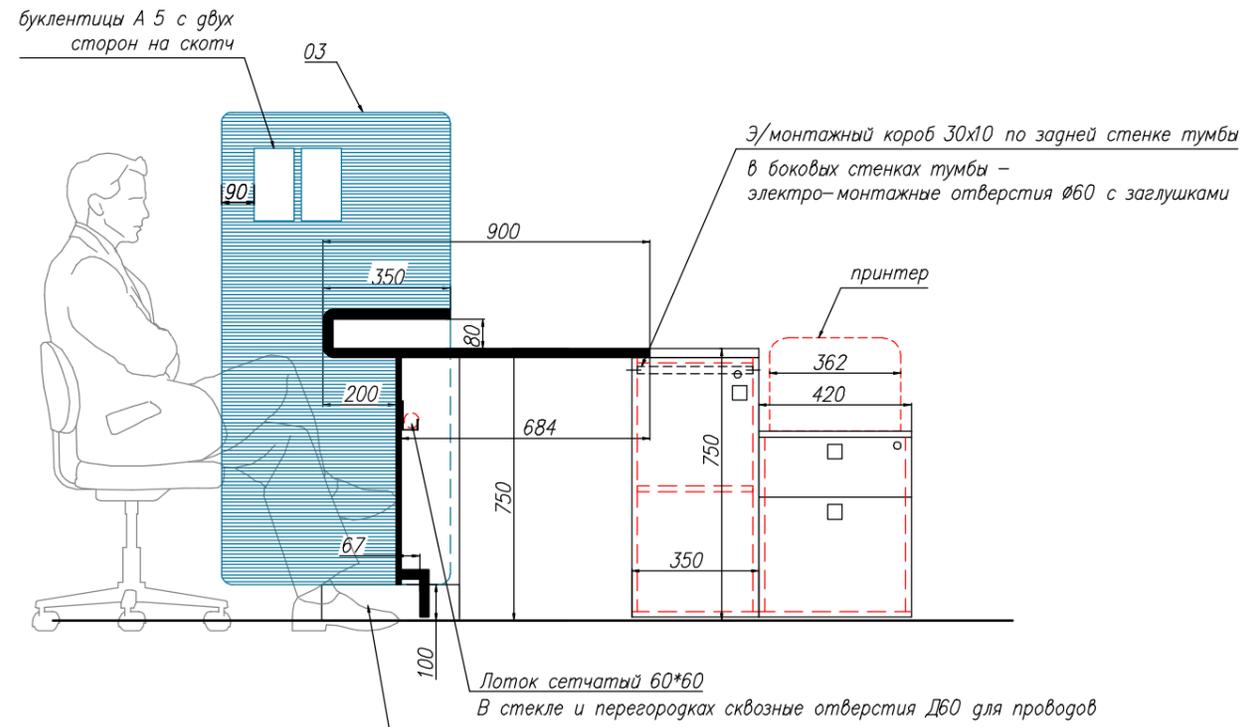

Экспликация материалов

01	ЛДСП выбеленный дуб
02	Белый искусственный камень
03	Небесно-голубой триплекс толщиной 10 мм
04	Зеркальный металл

Заказчик: Ингосстрах	Лист 2	Листов 20
Оперстойки для обслуживания клиентов. Техническая документация		
Крайнее рабочее место (основной вариант)		Артикул: INGOS02
Разработал	Лобастова	
Проверил	Овчинников	



Заказчик: Ингосстрах

Лист 3 | Листов 20

3d визуализация

Оперстойки для обслуживания клиентов

Разработал


Лобастова

Проверил



Овчинников




буклентцы А 5 с двух сторон на скотч

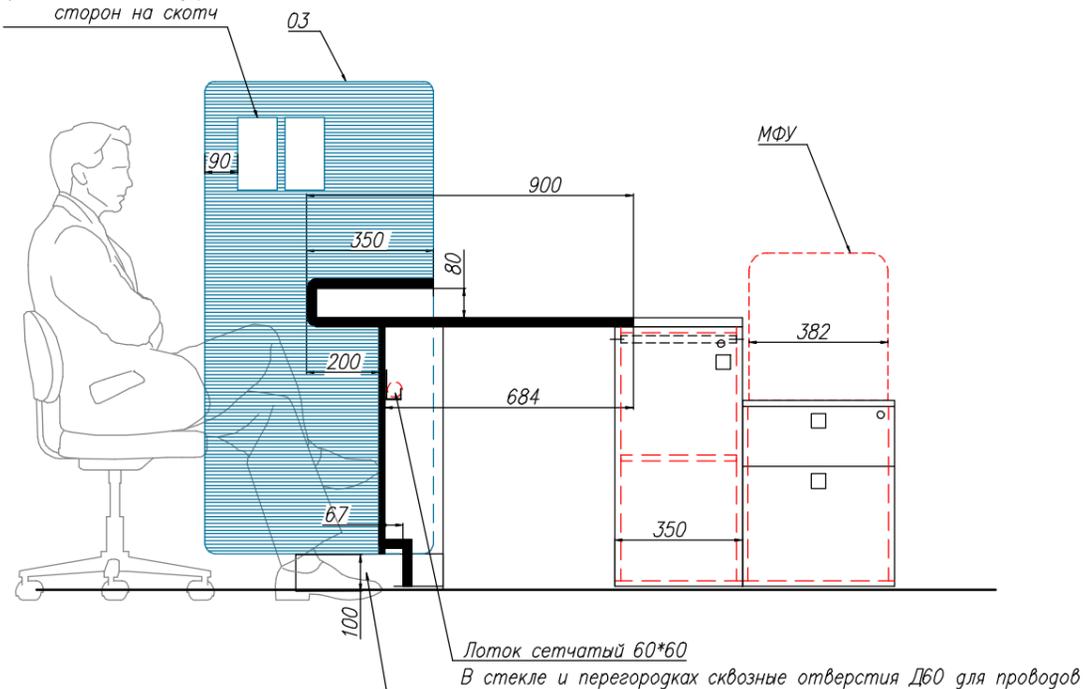

опора стекла

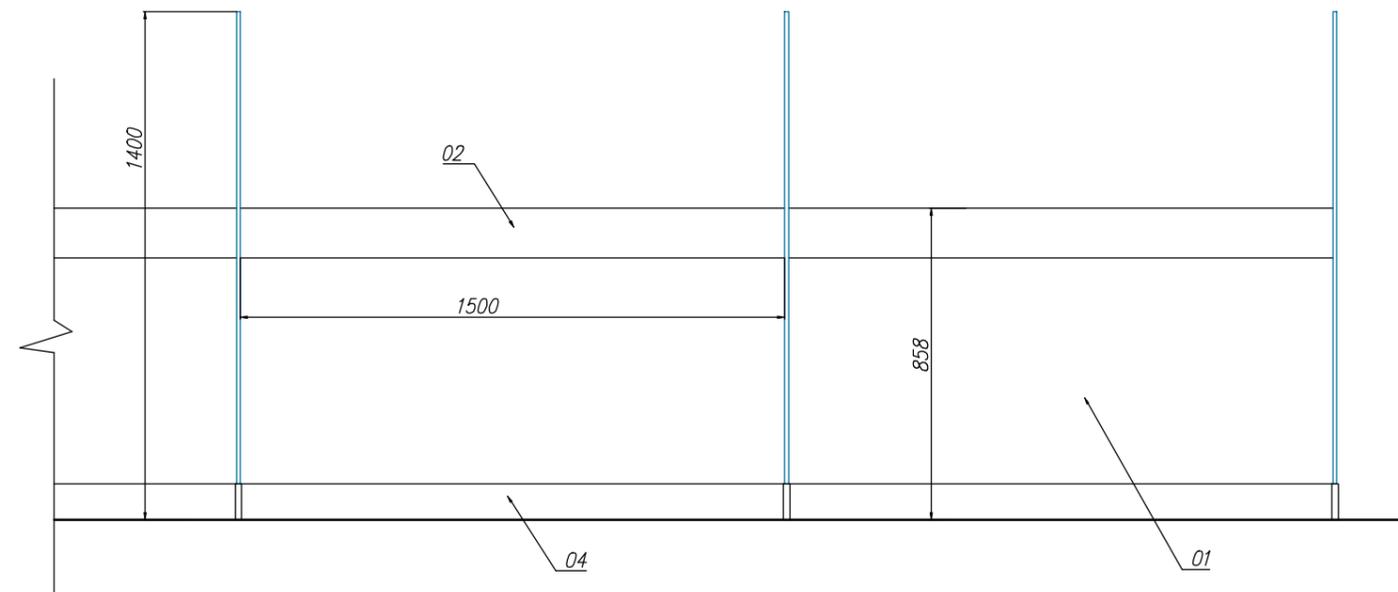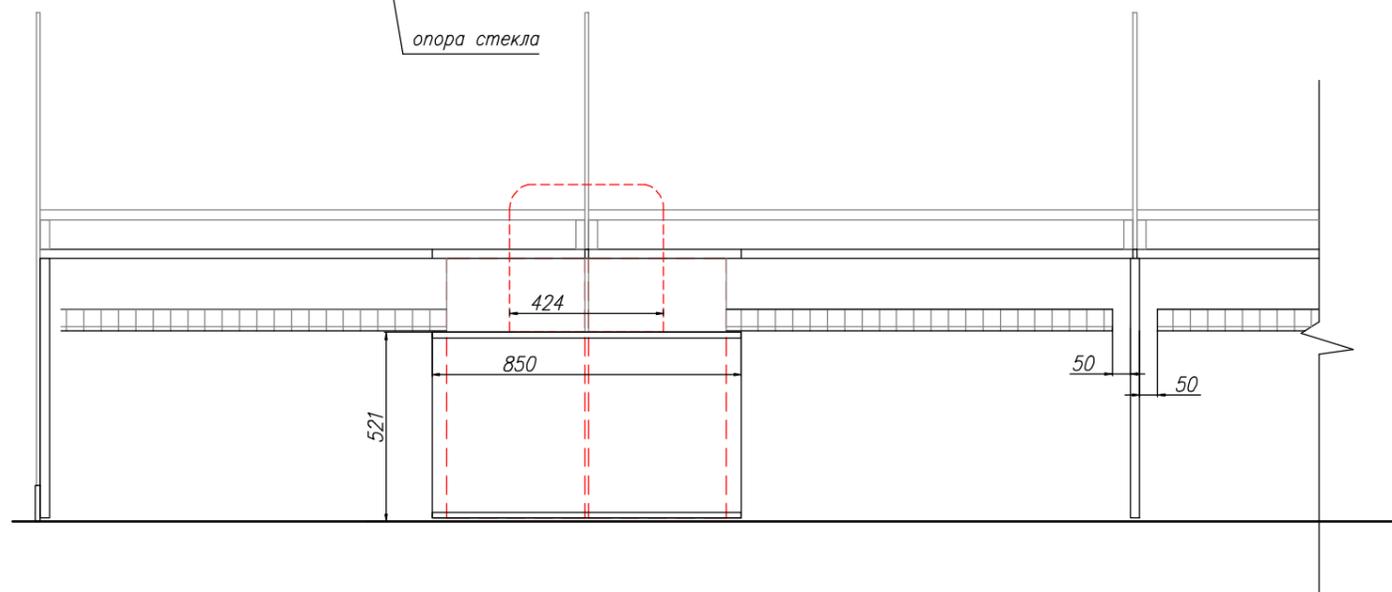

Тумбы с распашными дверьми

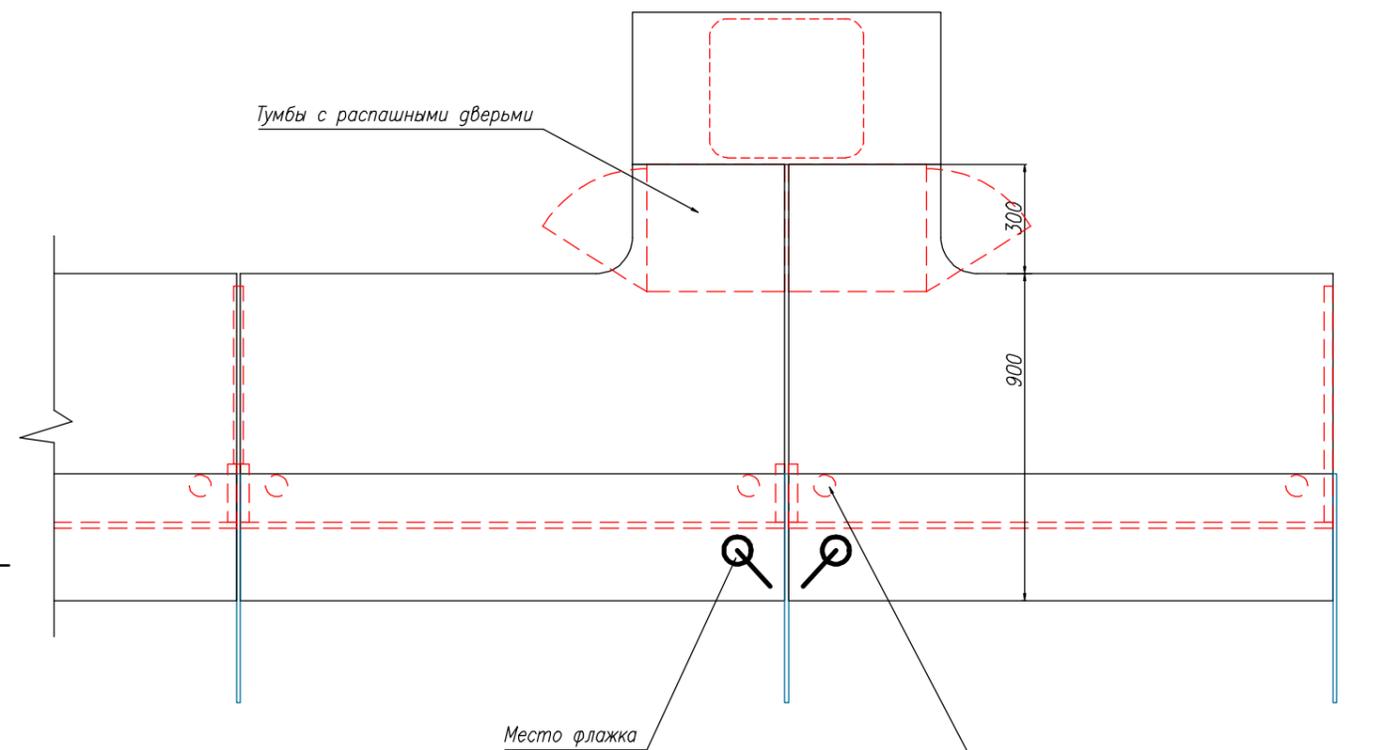

Экспликация материалов

01	ЛДСП Выбеленный дуб
02	Белый пластик постформинг
03	Небесно-голубой триплекс толщиной 10 мм
04	Зеркальный металл

Заказчик Ингосстрах

Лист 4 Листов 20

Оперстойки для обслуживания клиентов. Техническая документация

Вариант "Эконом"

Артикул: INGOS01


Разработал

Лобастова


Проверил

Овчинников






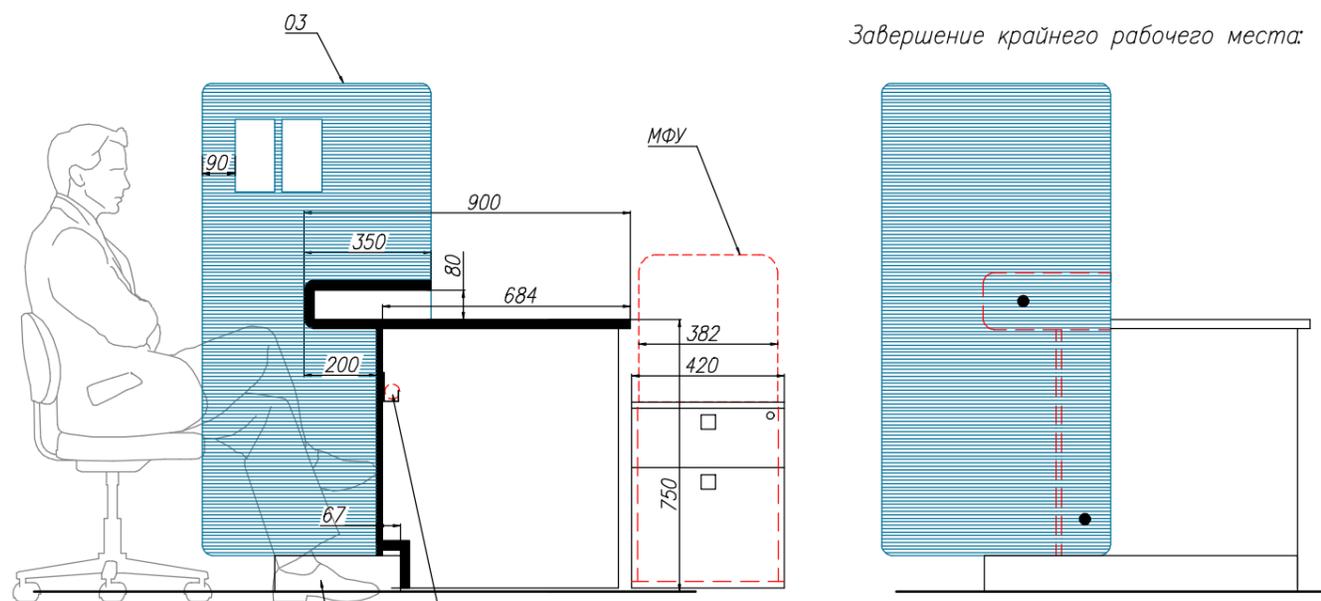

Завершение крайнего рабочего места:

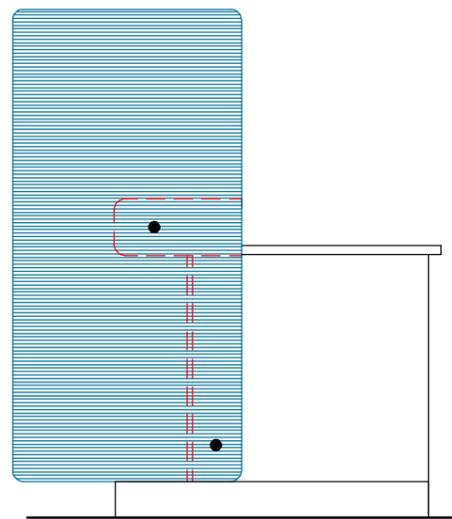


Лоток сетчатый 60*60
В стекле и перегородках сквозные отверстия Д60 для проводов

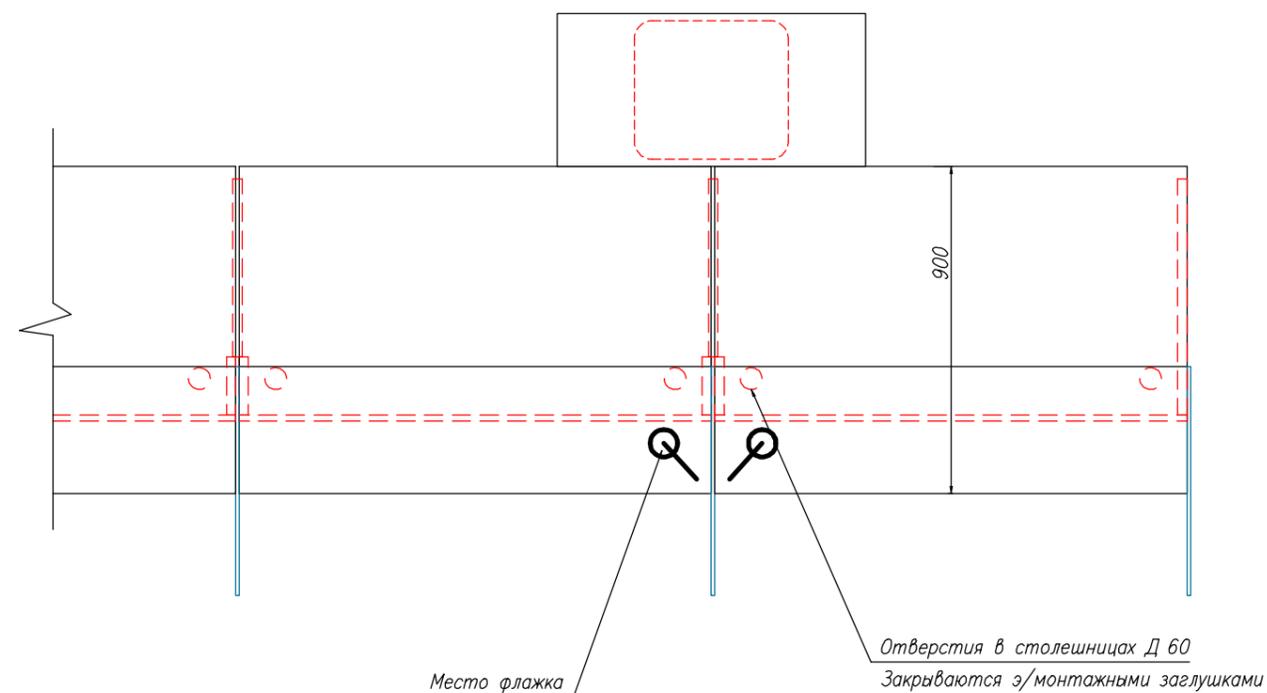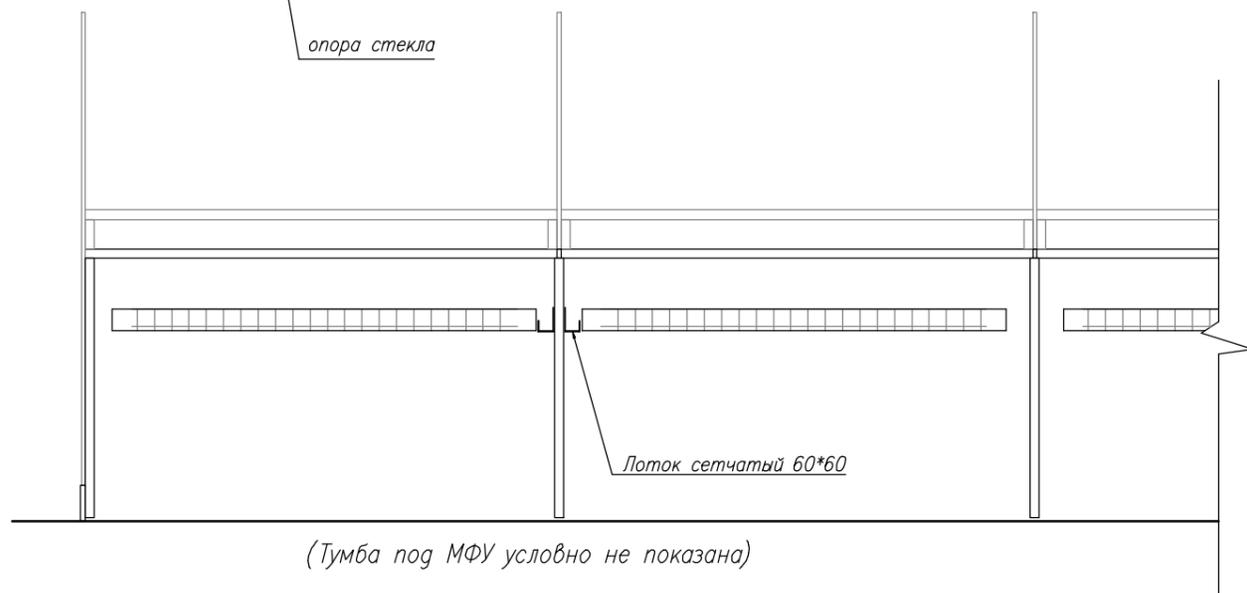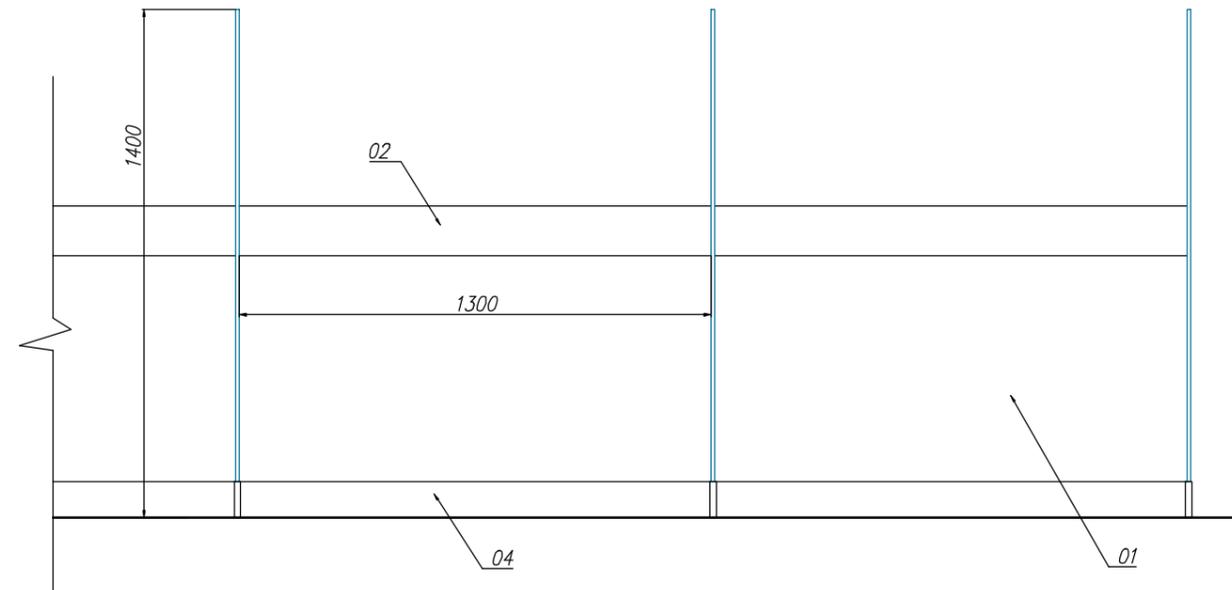




Экспликация материалов

01	ЛДСП выбеленный дуб
02	Белый искусственный камень
03	Небесно-голубой триплекс толщиной 10 мм
04	Зеркальный металл


Заказчик: Ингосстрах		Лист 5	Листов 20
Оперстойки для обслуживания клиентов. Техническая документация			
Вариант "Компакт"		Артикул: INGOS03	
Разработал	Лобастова		
Проверил	Овчинников		

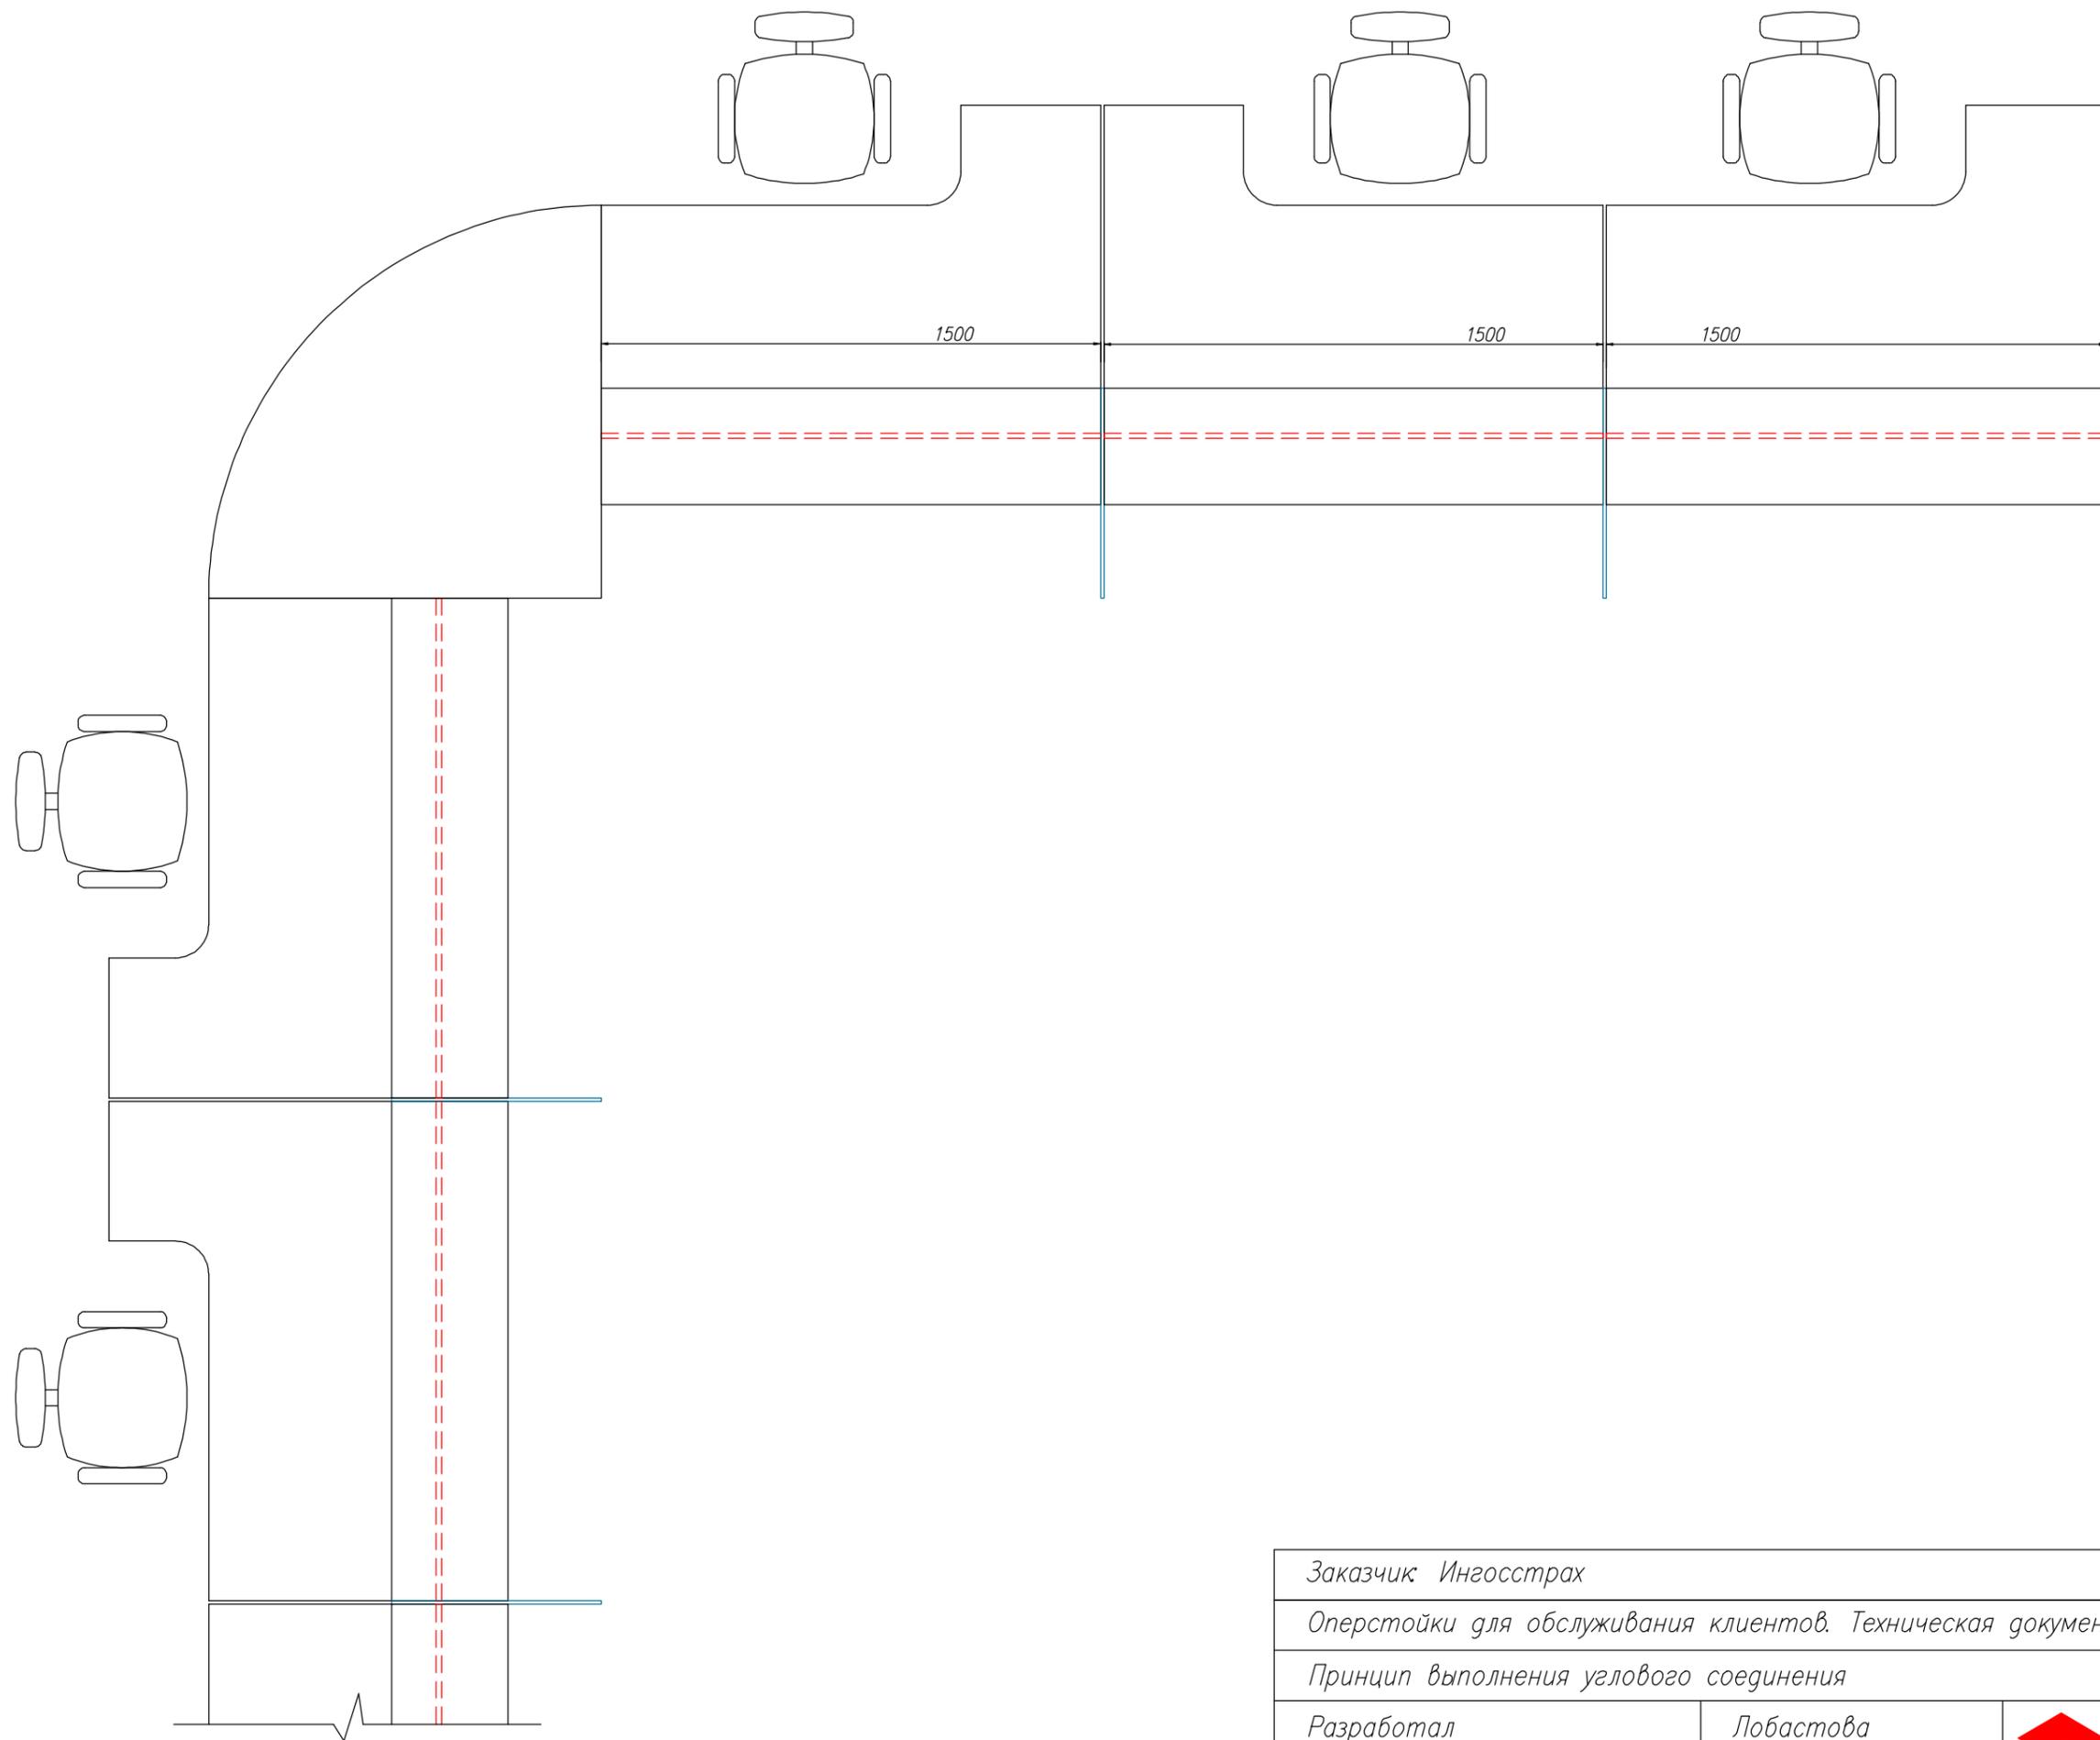

Заказчик: Ингосстрах		Лист 6	Листов 20
Оперстойки для обслуживания клиентов. Техническая документация			
Принцип выполнения углового соединения			
Разработал	Лобастова		
Проверил	Овчинников		

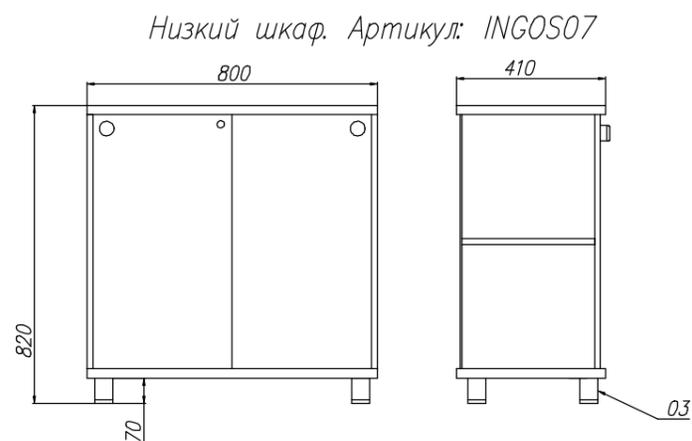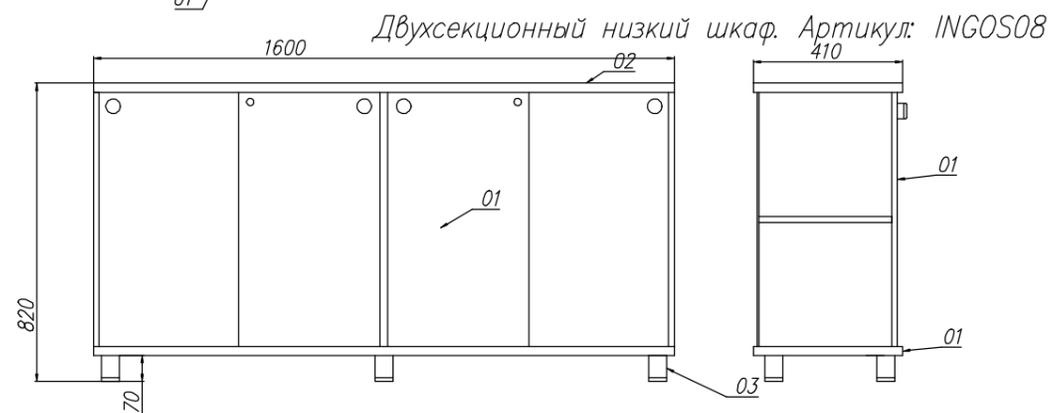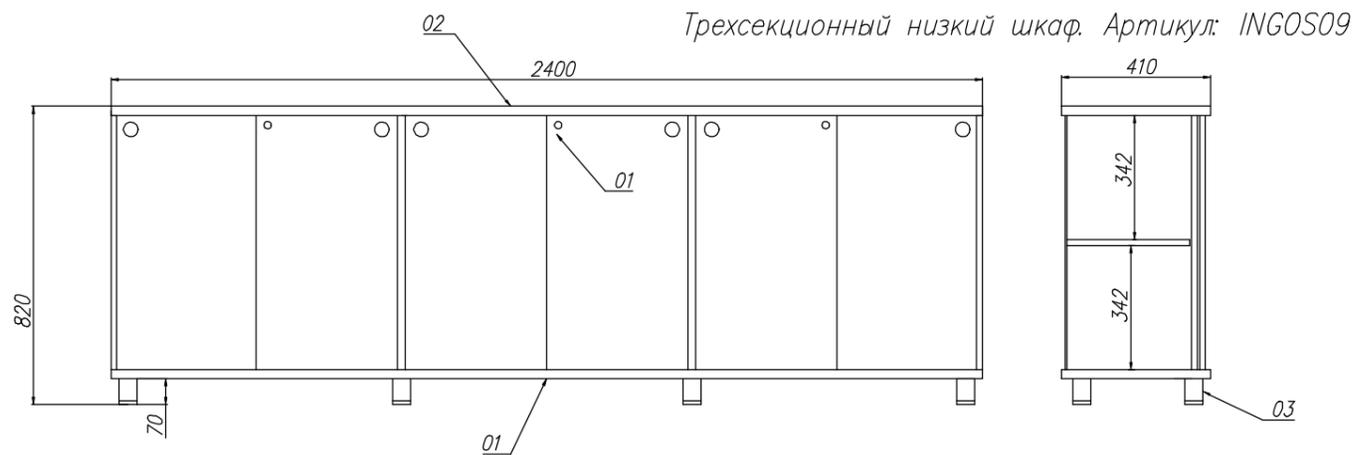

Вариант для установки оргтехники

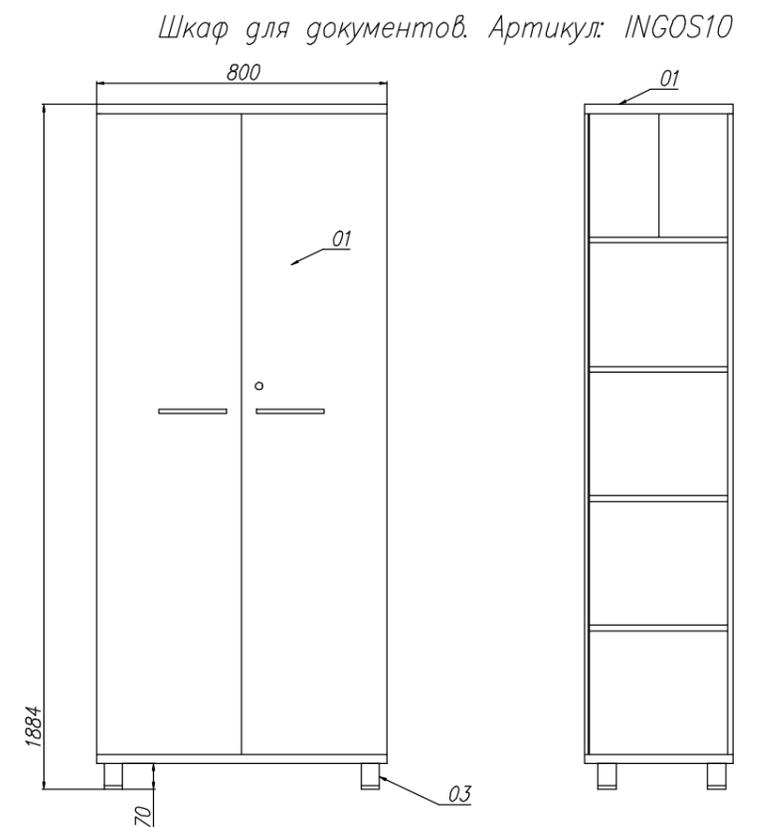


Экспликация материалов

01	ЛДСП выбеленный дуб
02	Белый глянцевый пластик
03	Матовое серебро

Торцы всех дверей окромить кромкой ПВХ 2 мм серебристого цвета.


Заказчик: Ингосстрах	Лист 7	Листов 20
Специальная мебель. Техническая документация.		
Низкие шкафы для документов.		
Разработал	Лобастова	
Проверил	Овчинников	

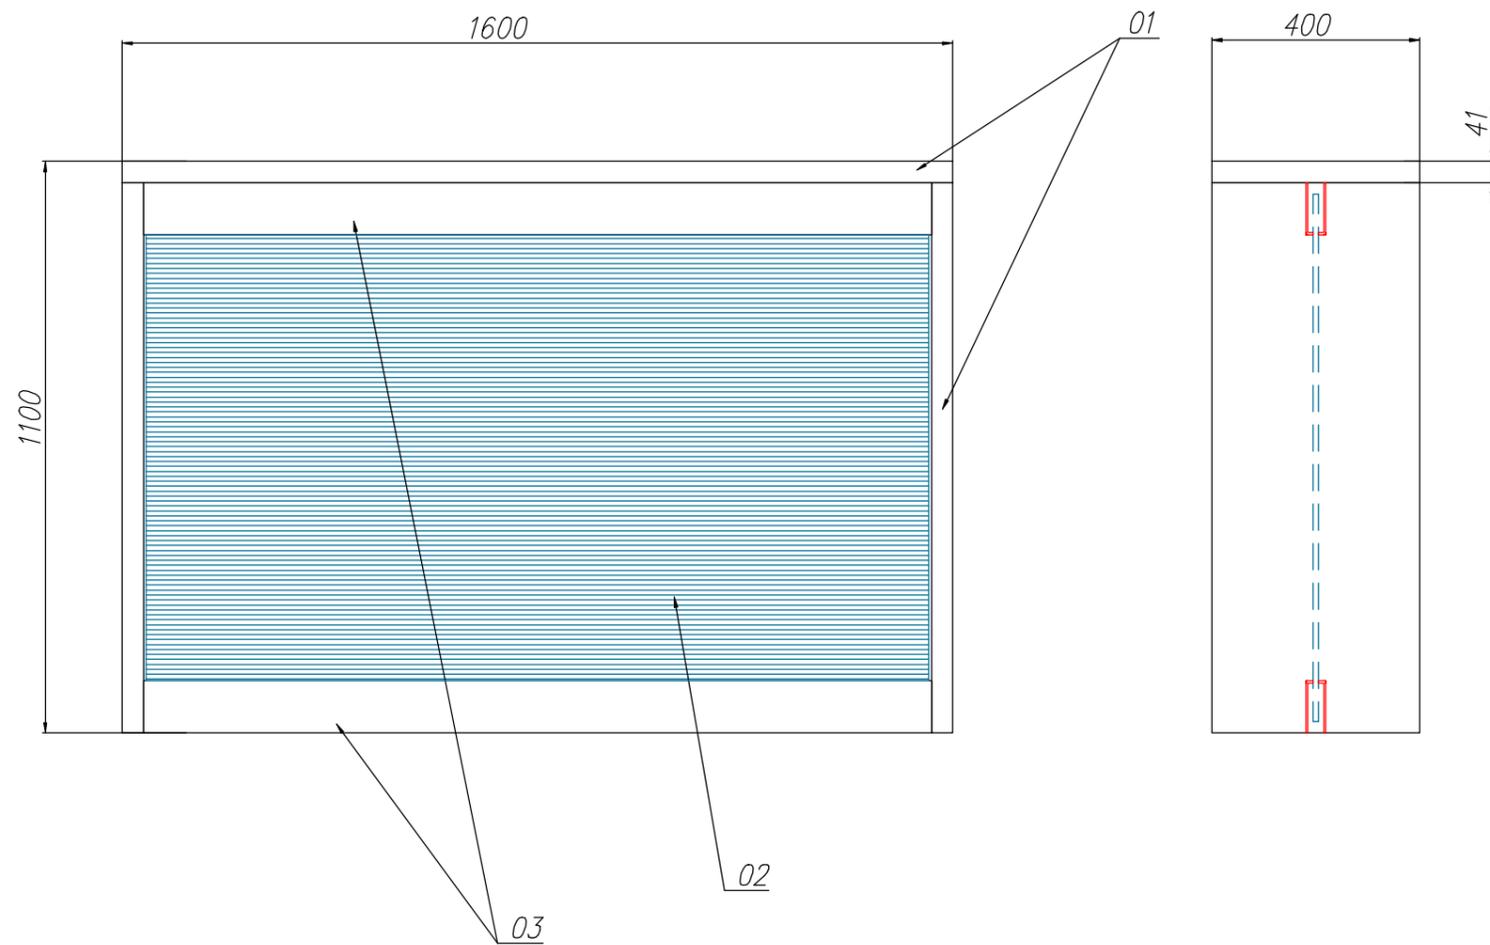

Экспликация материалов

01	ЛДСП выбеленный дуб
02	Небесно-голубой триплекс толщиной 10 мм
03	Зеркальный металл

Заказчик Ингосстрах		Лист 8	Листов 20
Оперстойки для обслуживания клиентов. Техническая документация			
Стойка для заполнения документов		Артикул: INGOS01	
Разработал	Лобастова		
Проверил	Овчинников		

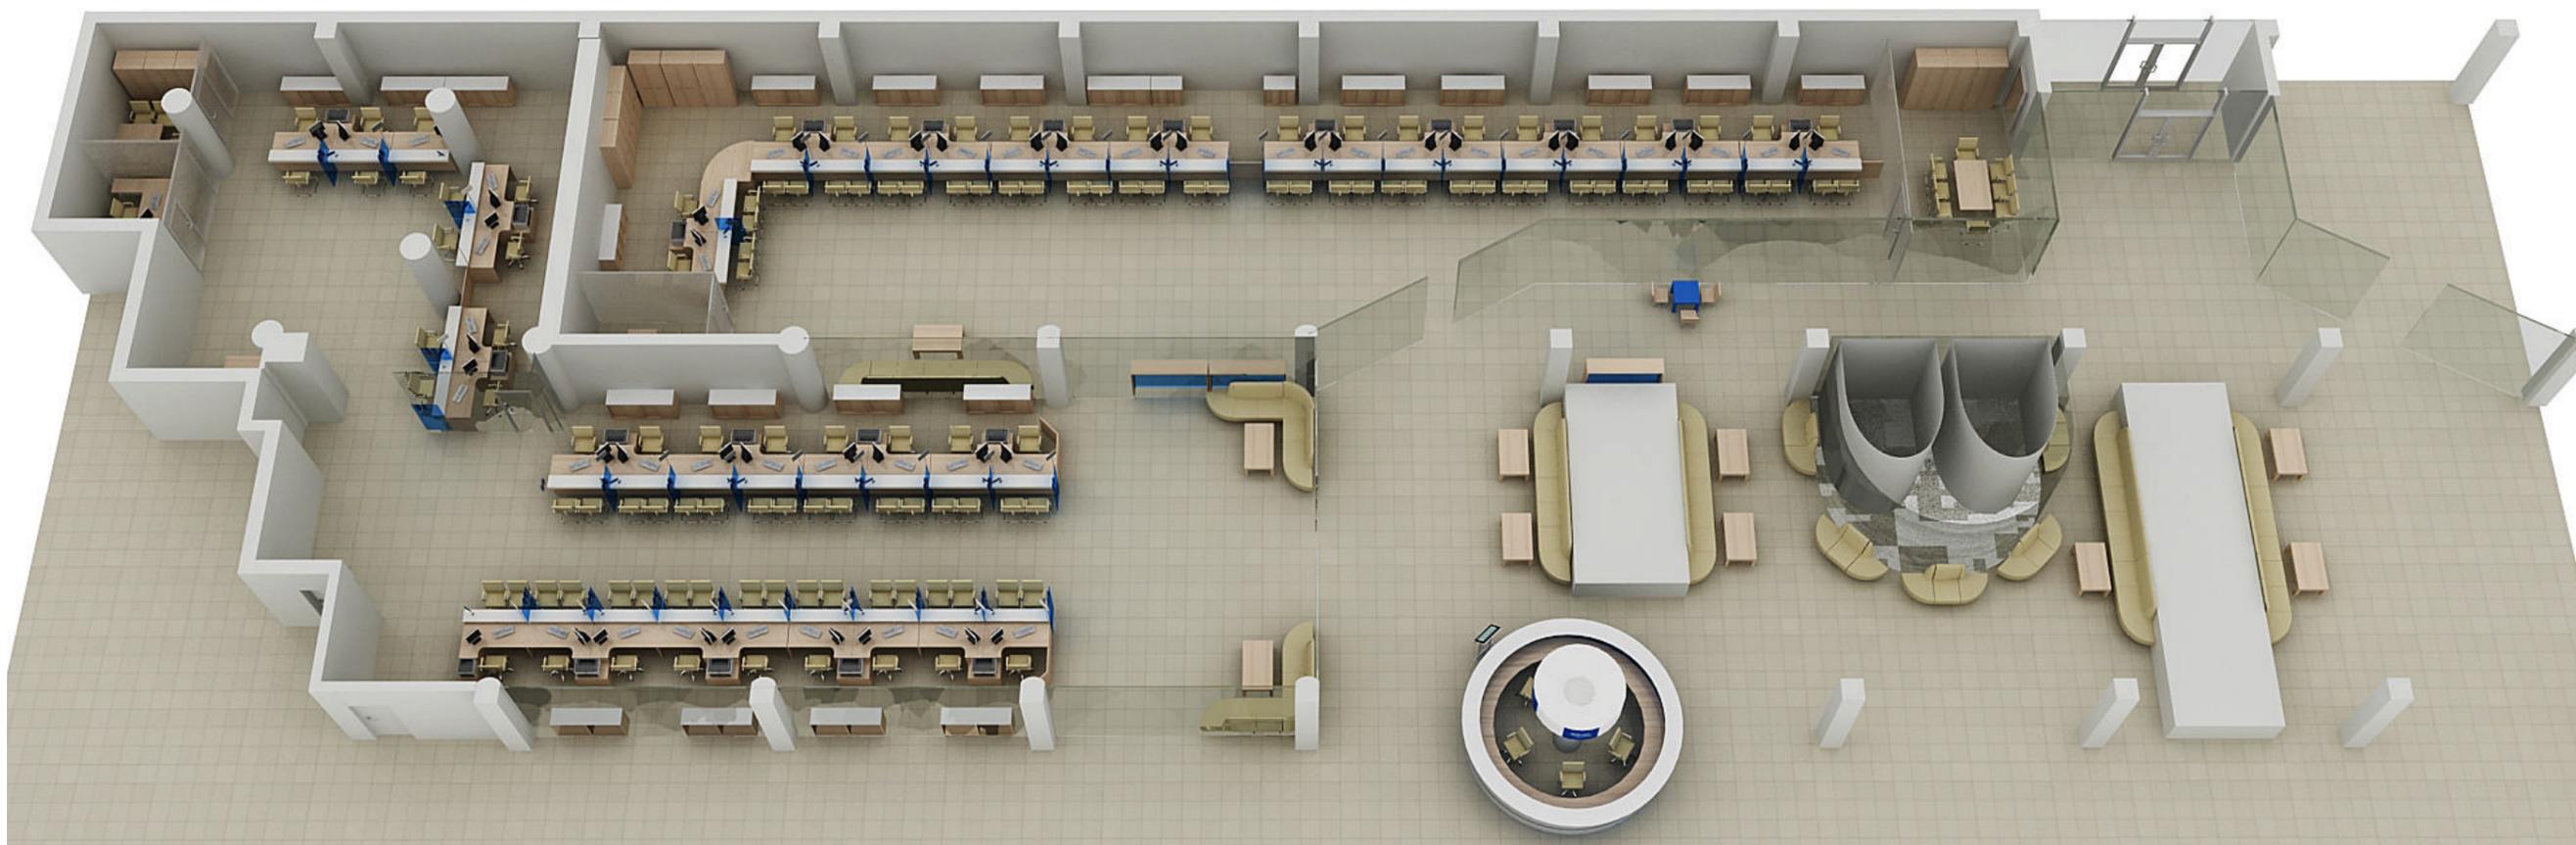

Заказчик: Ингосстрах

Лист 10 | Листов 20

Визуализация интерьера центрального офиса продаж на ул. Б. Тульская, д. 10, стр. 9


Разработал

Лобастова

Проверил

Овчинников



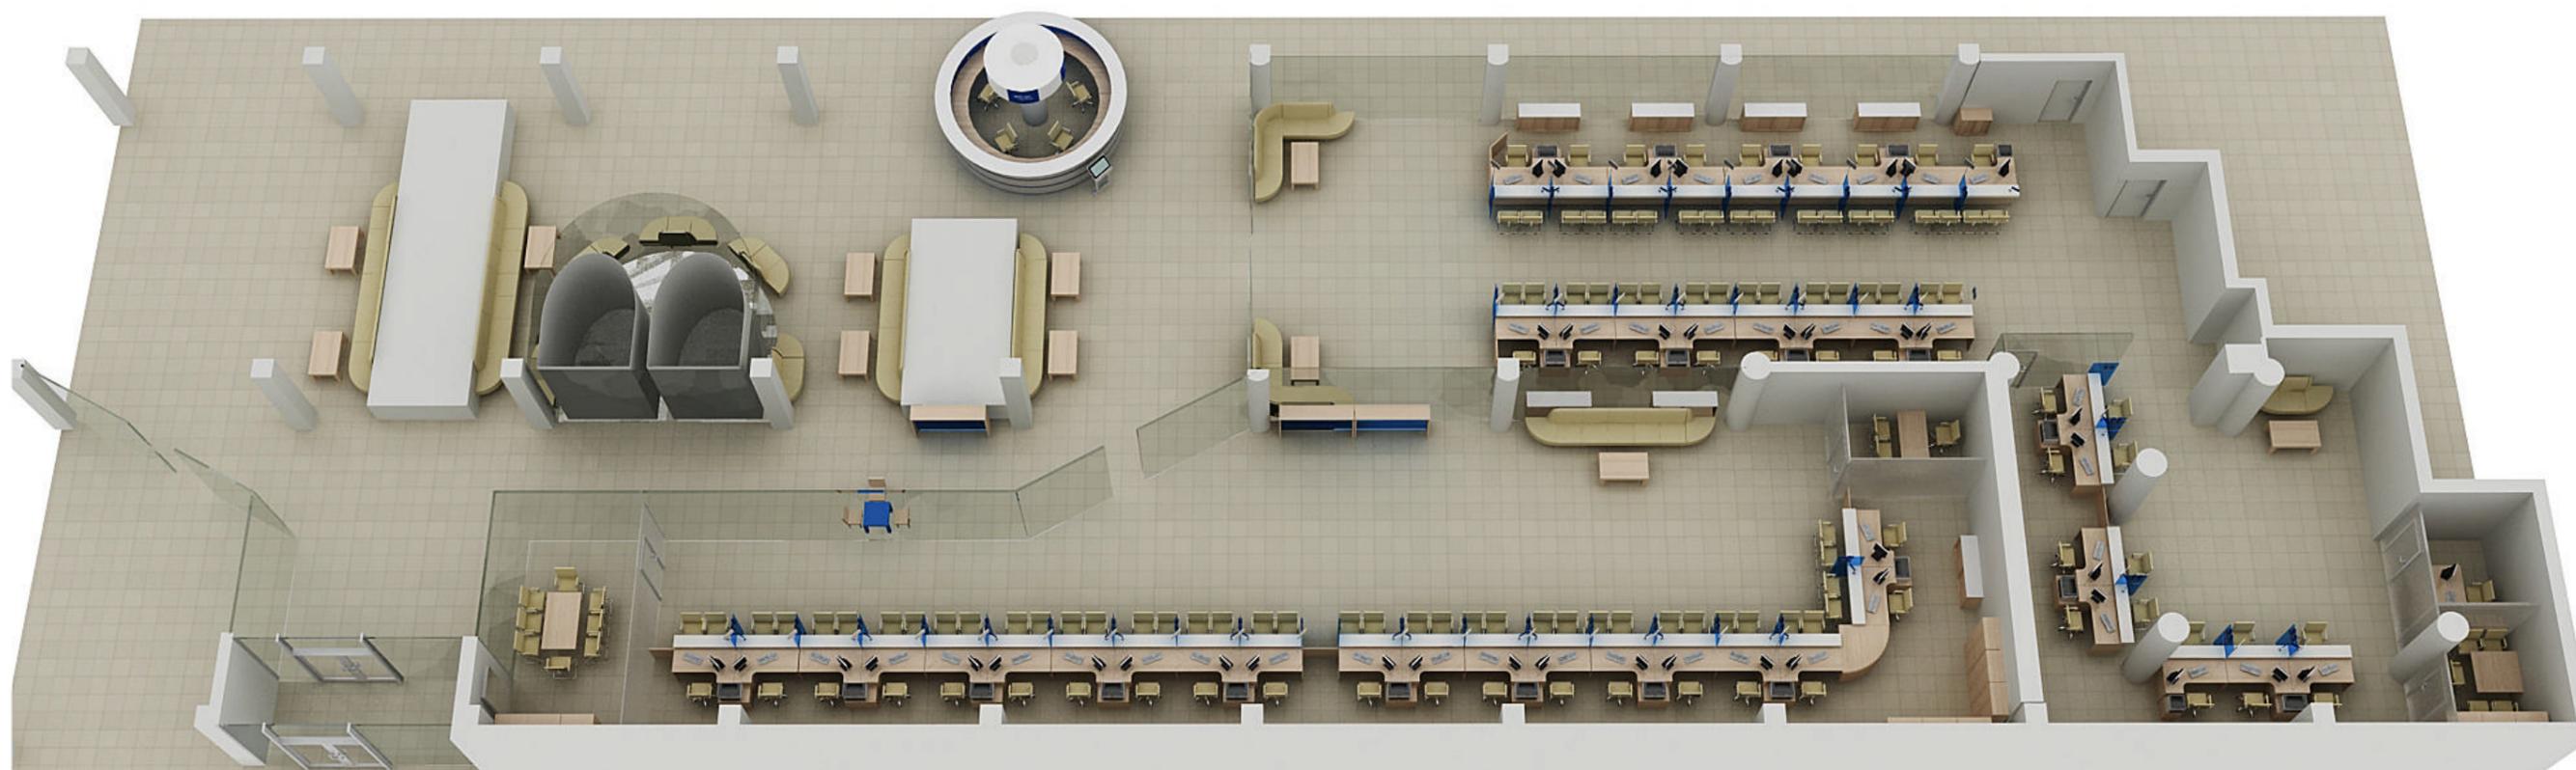

Заказчик: Ингосстрах

Лист 11 | Листов 20

Визуализация интерьера центрального офиса продаж на ул. Б. Тульская, д. 10, стр. 9

Разработал

Лобастова

Проверил

Овчинников





Заказчик: Ингосстрах		Лист 12	Листов 20
Визуализация интерьера центрального офиса продаж на ул. Б. Тульская, д. 10, стр. 9			
Зал продаж			
Разработал	Лобастова		
Проверил	Овчинников		



Заказчик: Ингосстрах

Лист 13 | Листов 20

Визуализация интерьера центрального офиса продаж на ул. Б. Тульская, д. 10, стр. 9

Зал урегулирования

Разработал

Лобастова

Проверил

Овчинников





Заказчик: Ингосстрах

Лист 15 | Листов 20

Визуализация интерьера центрального офиса продаж на ул. Б. Тульская, д. 10, стр. 9

Зал урегулирования


Разработал

Лобастова

Проверил

Овчинников



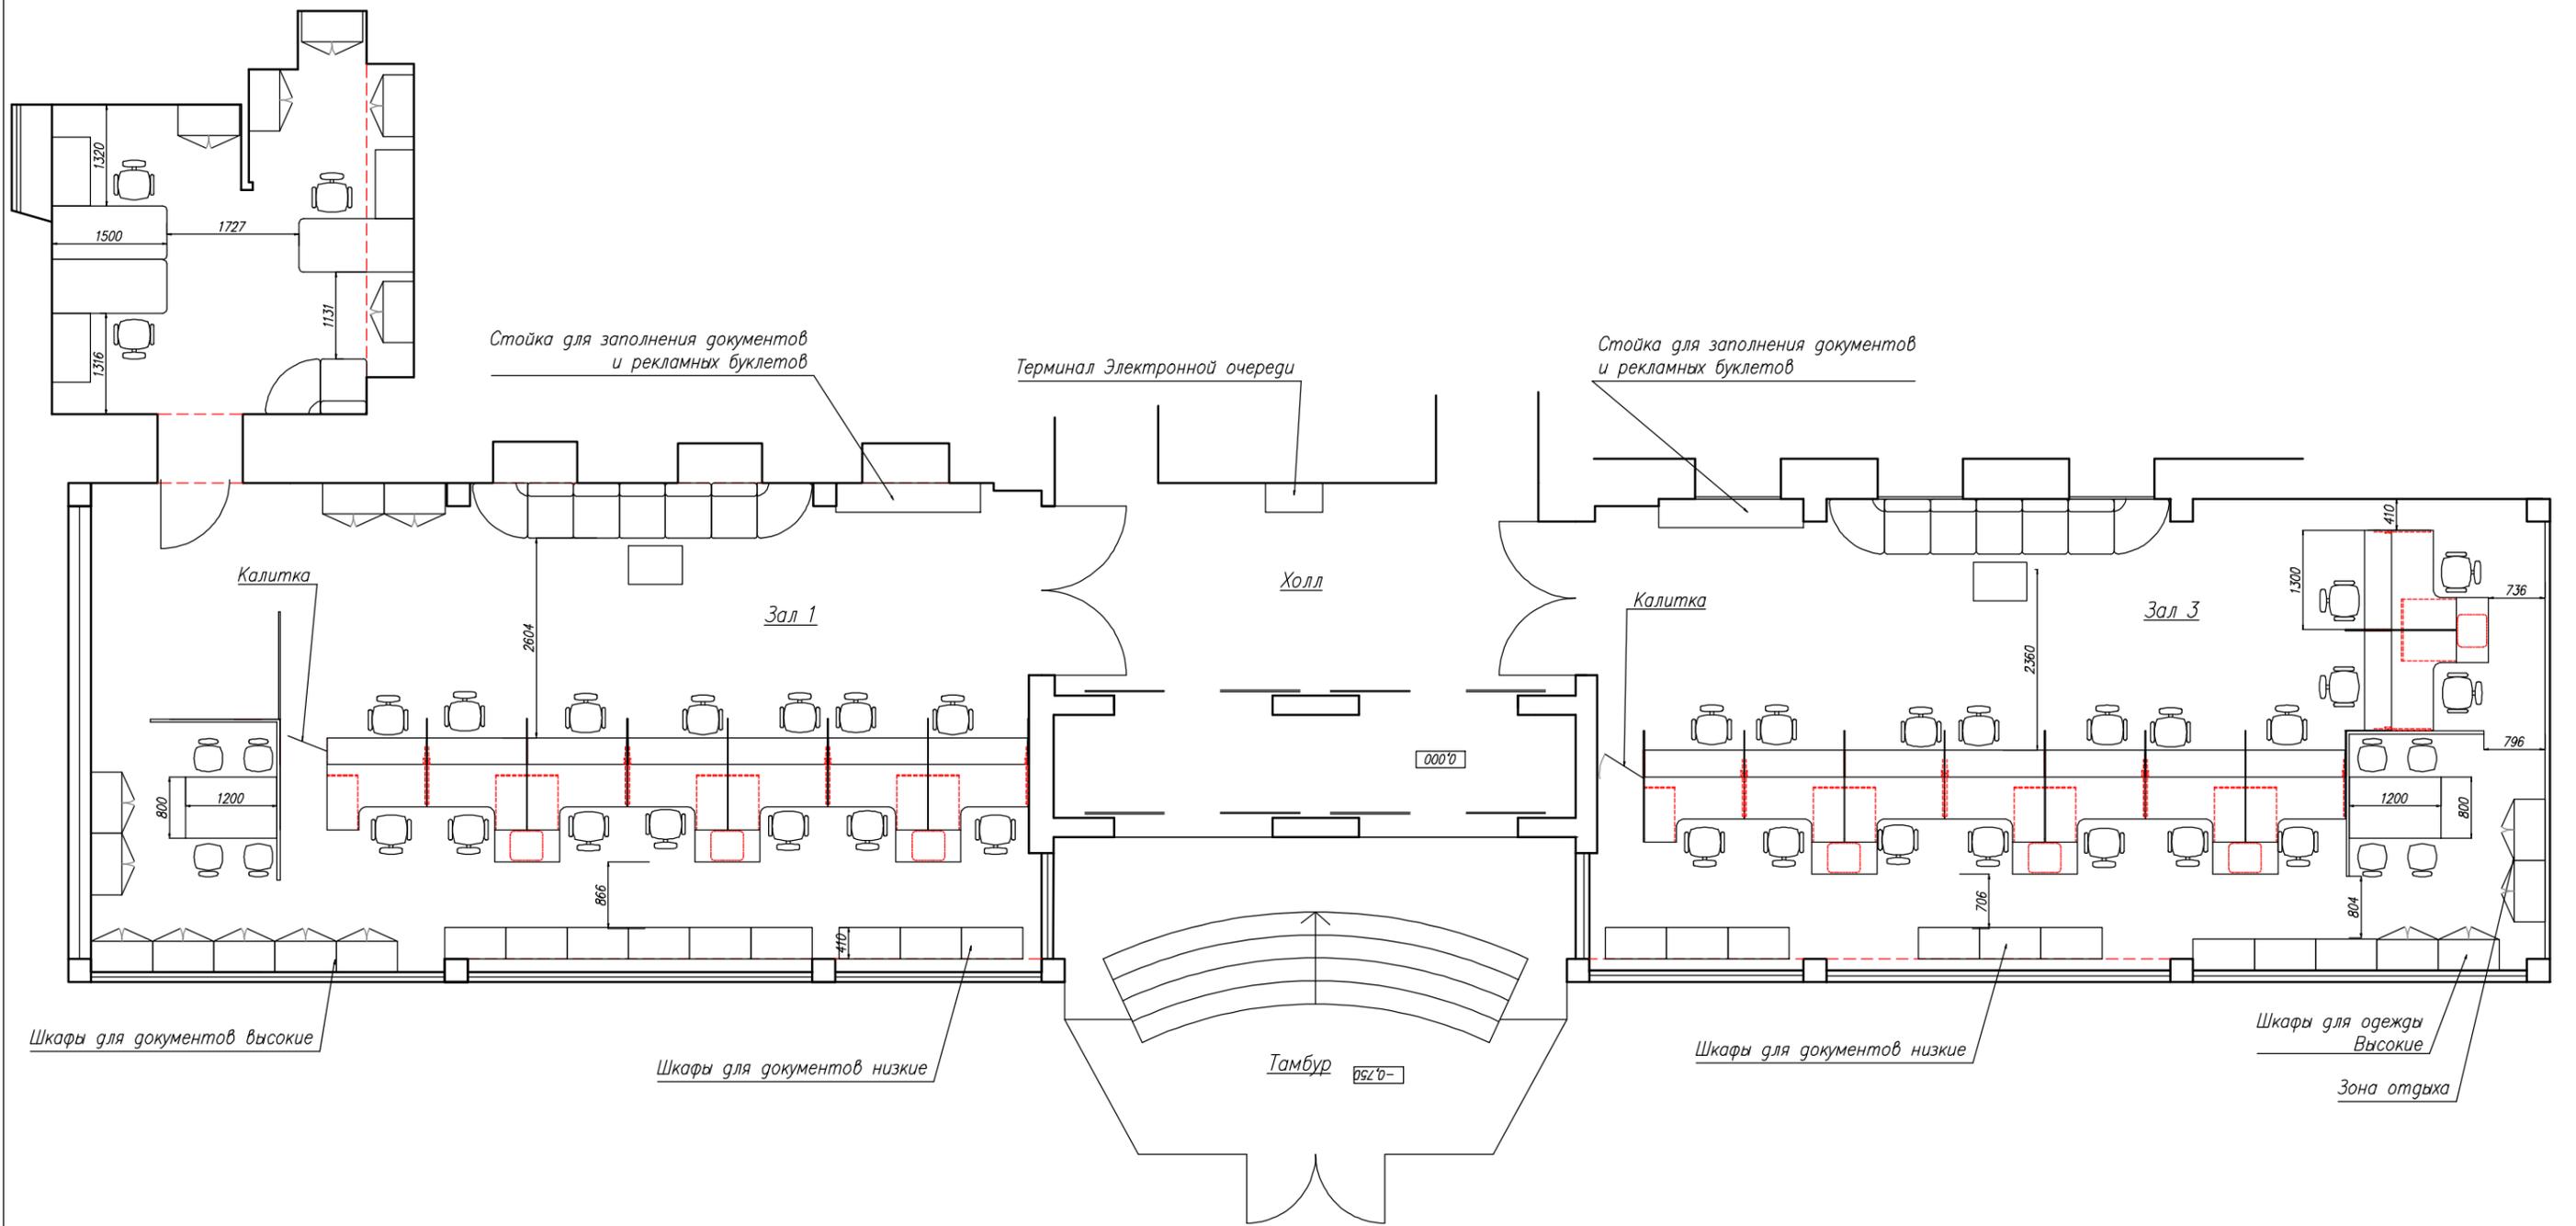

Заказчик: Ингосстрах		Лист 16	Листов 20
Зонирования интерьера центрального офиса продаж на ул.Пятницкая, д.12, стр.2		План М 1:150	
Разработал	Лобастова		
Проверил	Овчинников		



Заказчик Ингосстрах

Лист 17 | Листов 20

Визуализация интерьера центрального офиса продаж ул.Пятницкая, д.12, стр.2


Разработал

Лобастова

Проверил

Овчинников



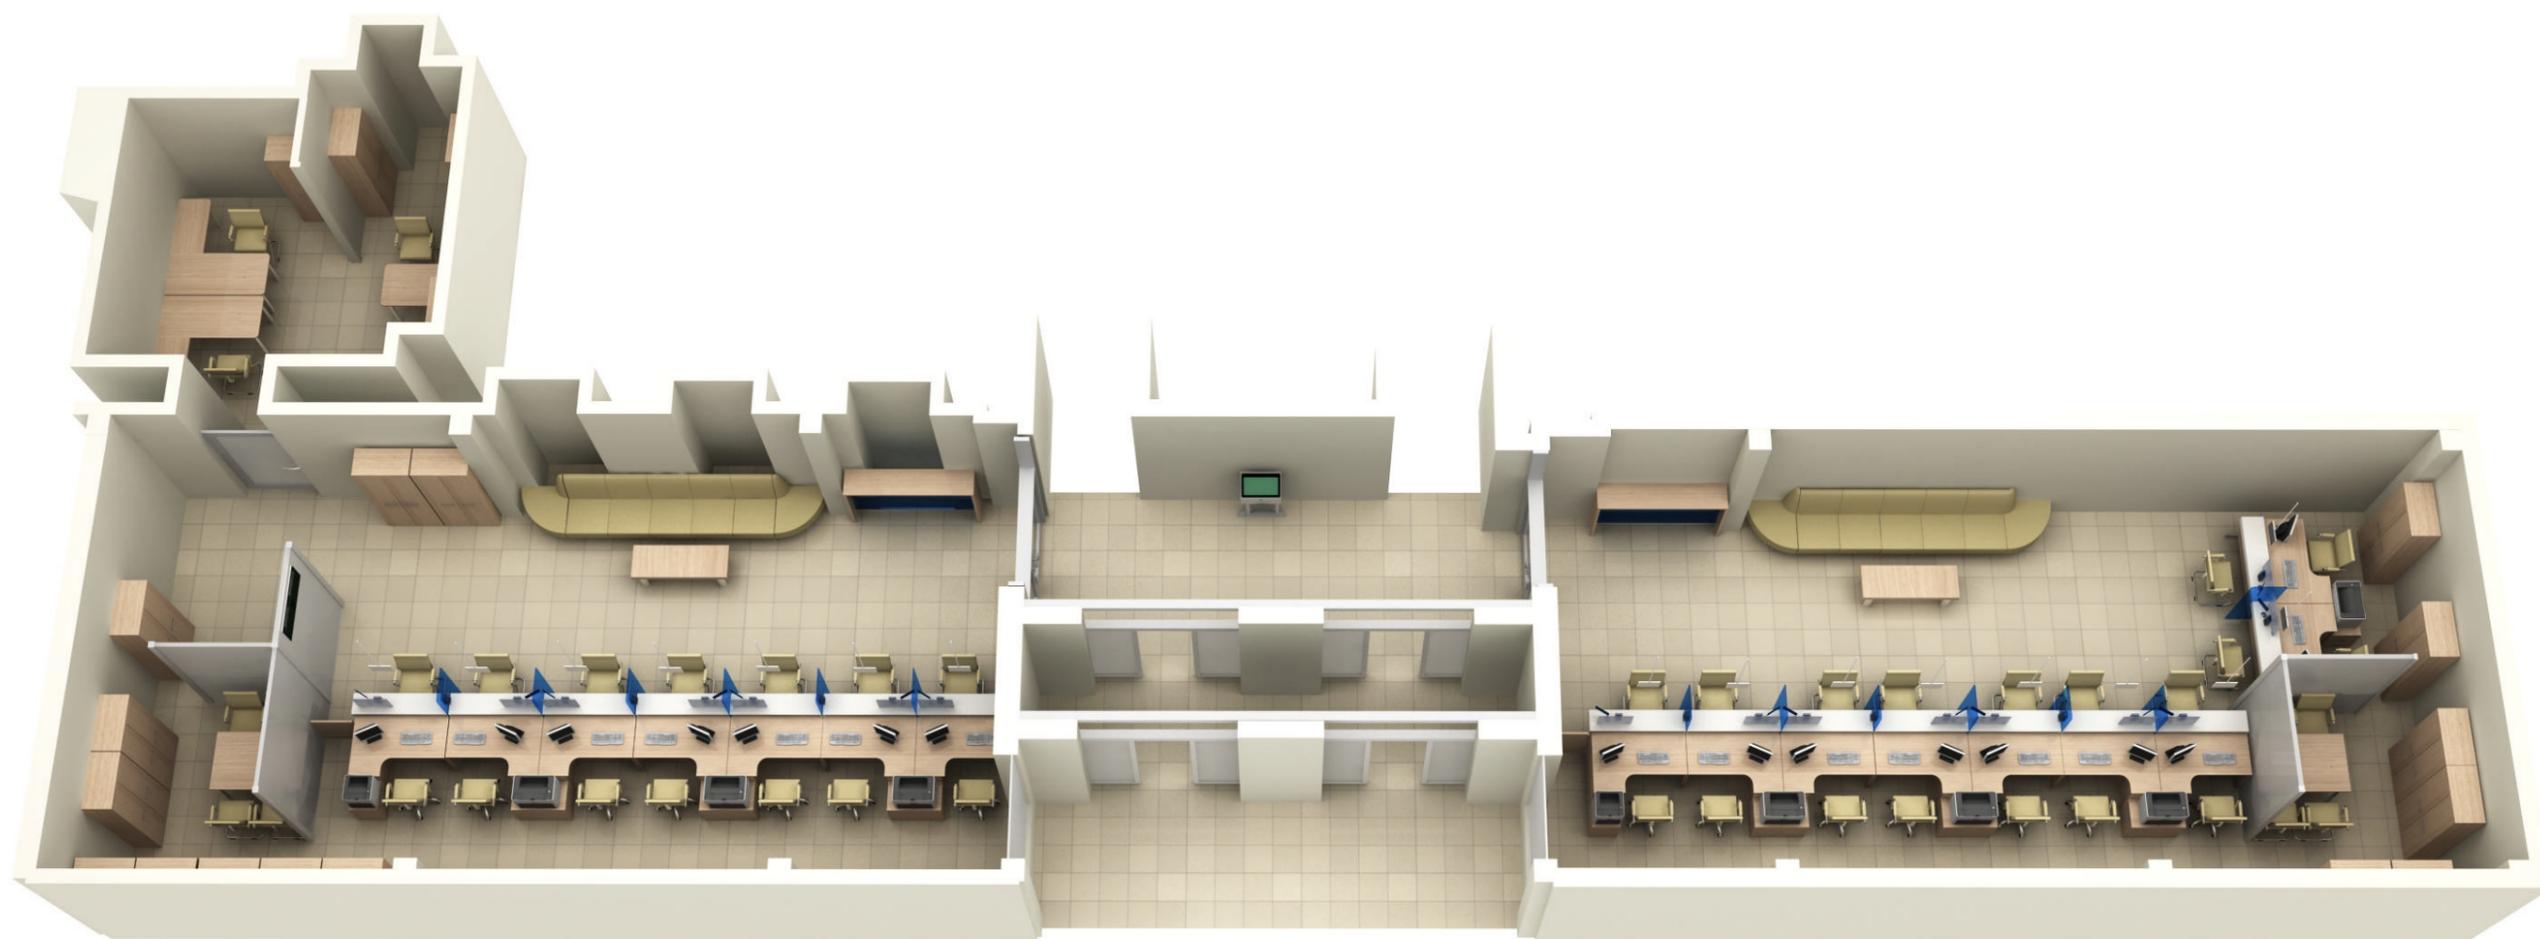

Заказчик Ингосстрах		Лист 18	Листов 20
Визуализация интерьера центрального офиса продаж ул.Пятницкая, д.12, стр.2			
Разработал	Лобастова		
Проверил	Овчинников		



Заказчик Ингосстрах

Лист 19 | Листов 20

Визуализация интерьера центрального офиса продаж ул.Пятницкая, д.12, стр.2

Зал 1

Разработал

Лобастова

Проверил

Овчинников





Заказчик Ингосстрах

Лист 20 | Листов 20

Визуализация интерьера центрального офиса продаж ул.Пятницкая, д.12, стр.2

Зал 1

Разработал

Лобастова

Проверил

Овчинников

