

ЗАО "ПИОНЕР"
заказчик- АБСОЛЮТ БАНК




Дизайн-Проект оборудования отделения "Земляной Вал"


Москва 2007

1


разрез 1-1

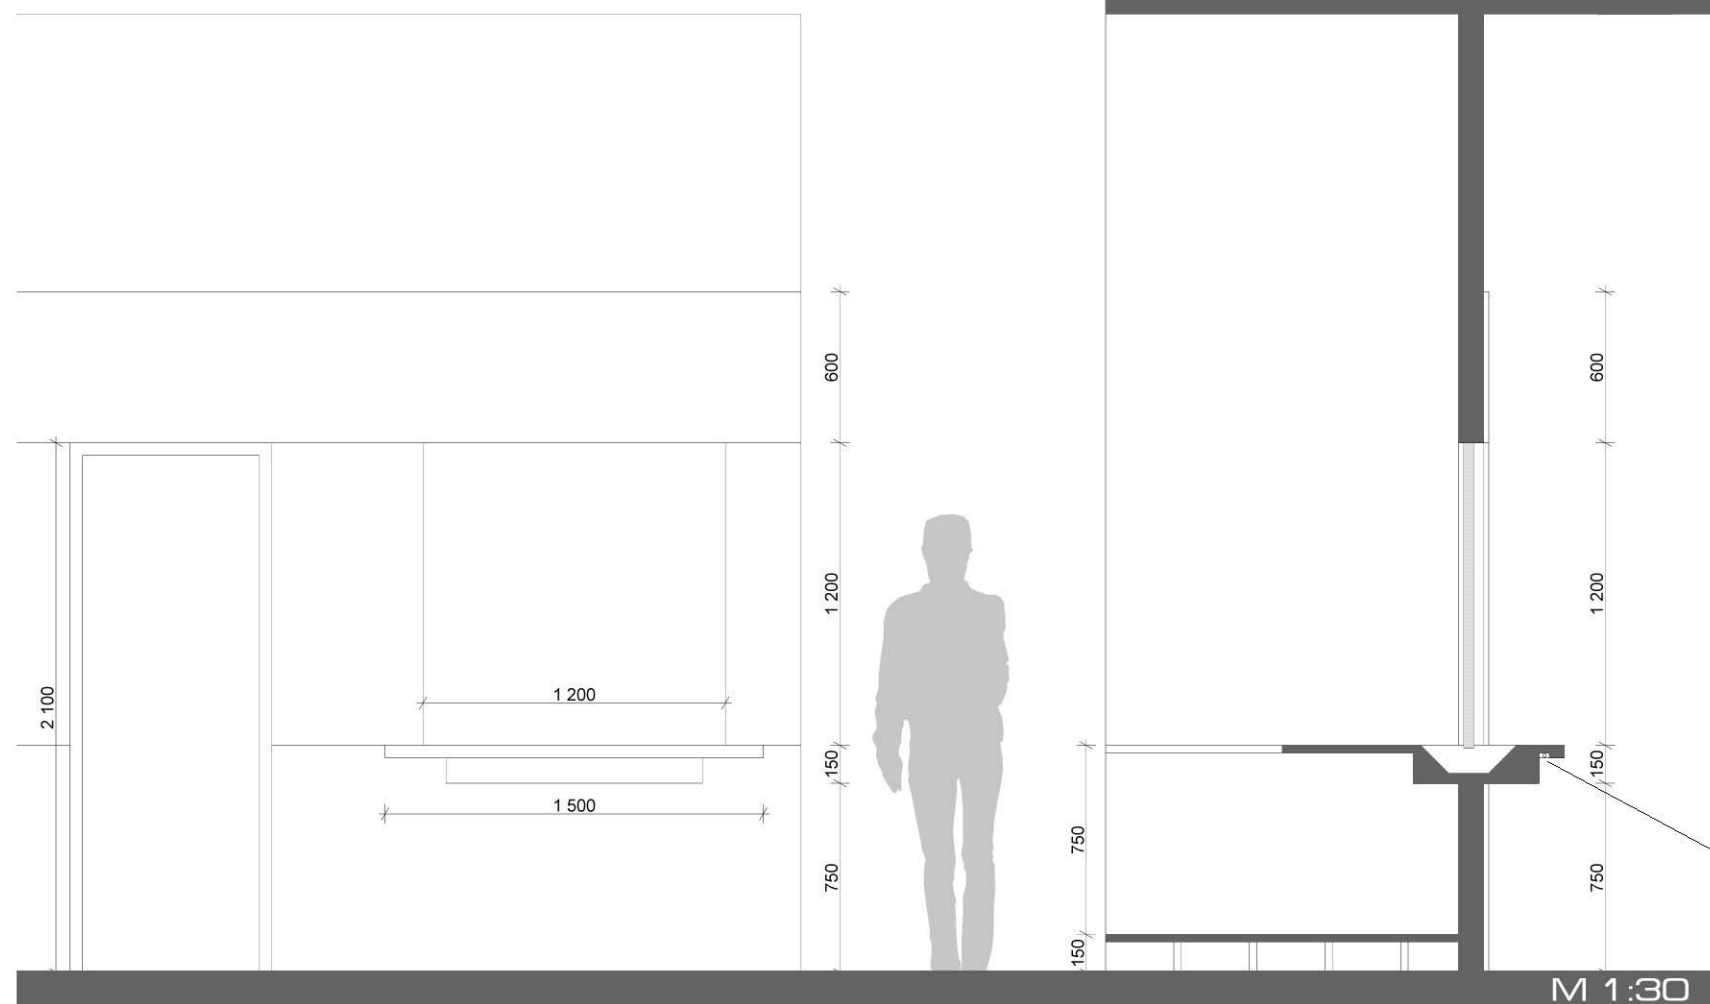


М 1:30

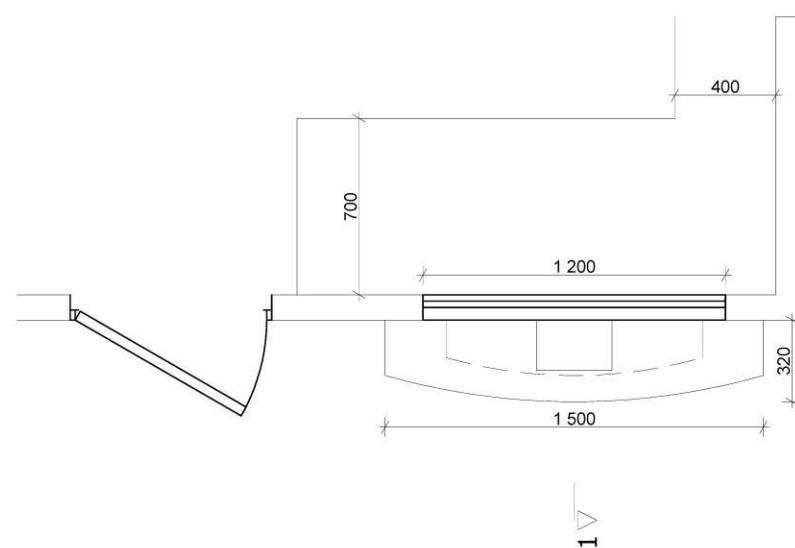

облицовка панелями ДСП
подлокотник клиента из кориана
стекло матовое
декоративная подсветка


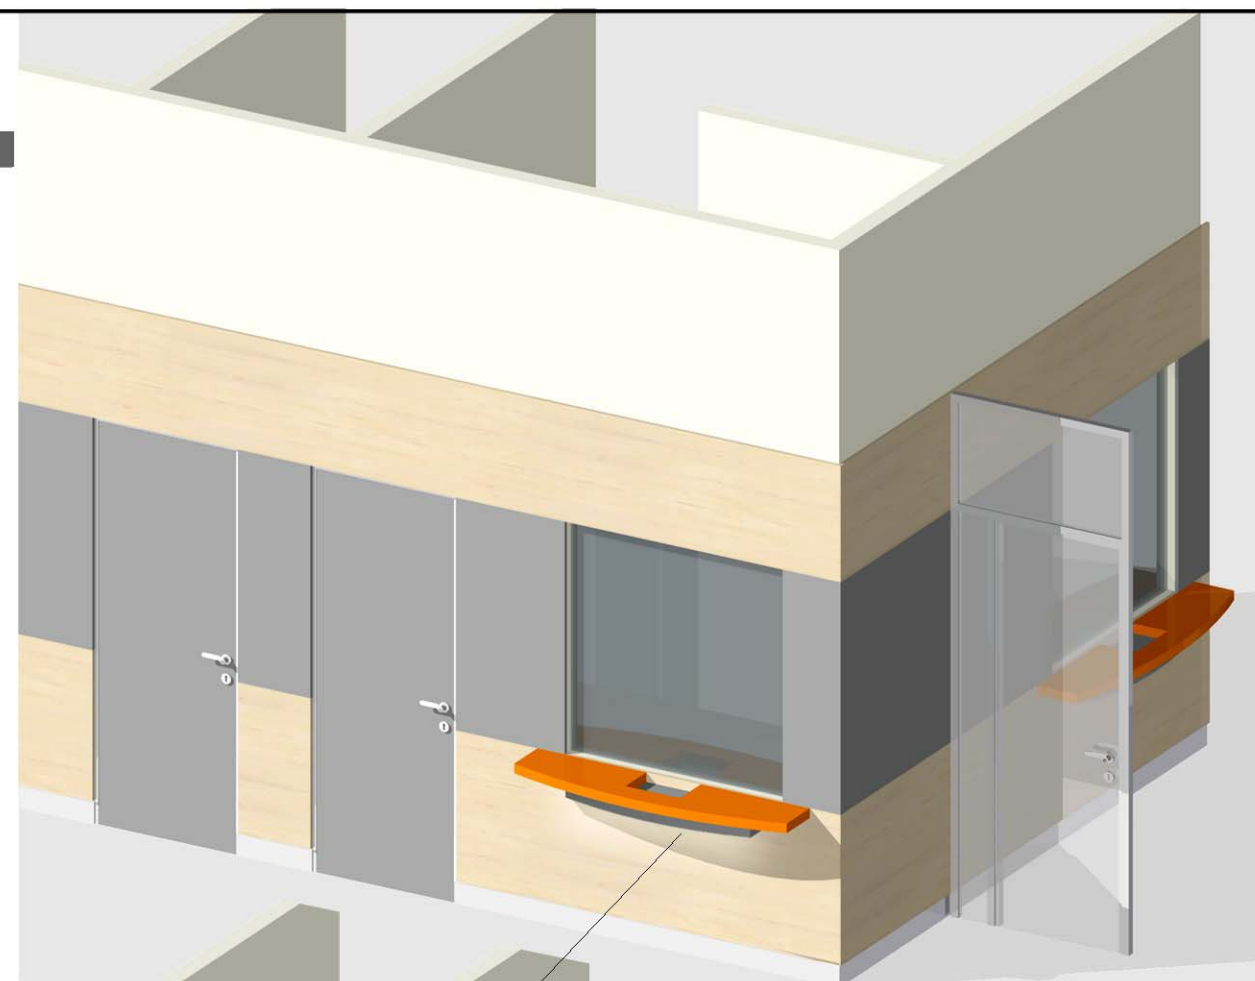


вариант без перегородок

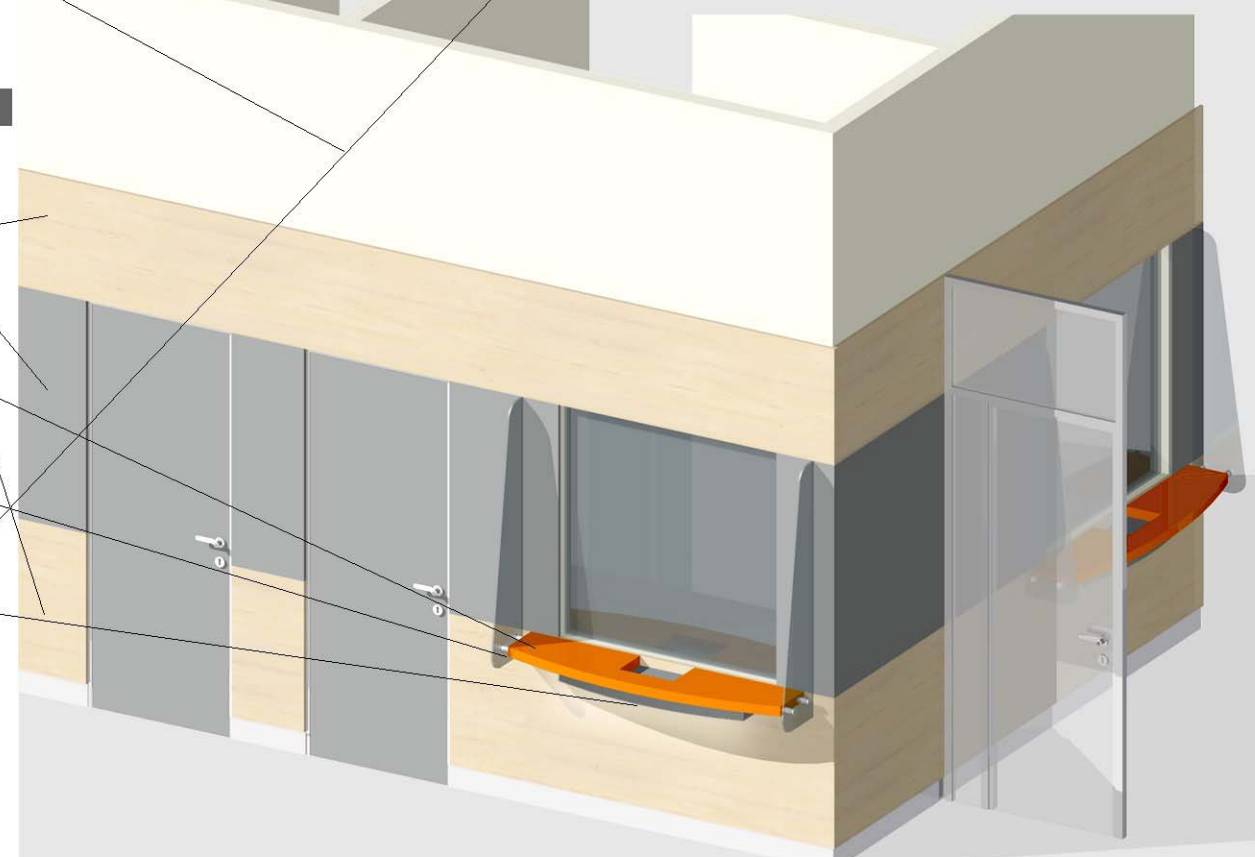



вариант с разделительными перегородками

разрез 1-1

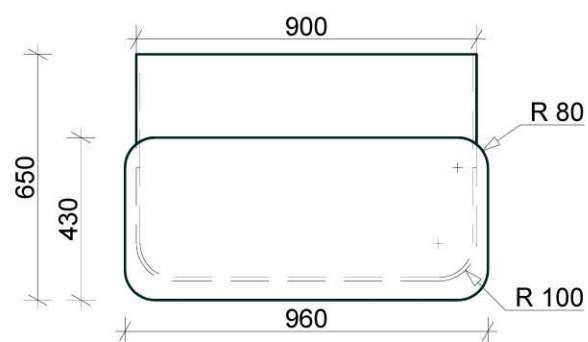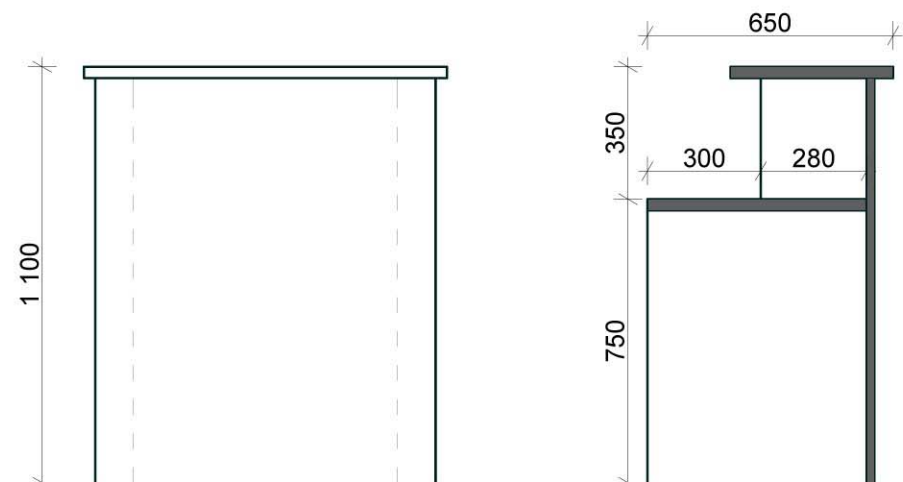


верхняя столешница из кориана



основа стойки из ламинированного ДСП

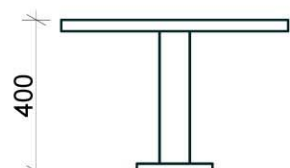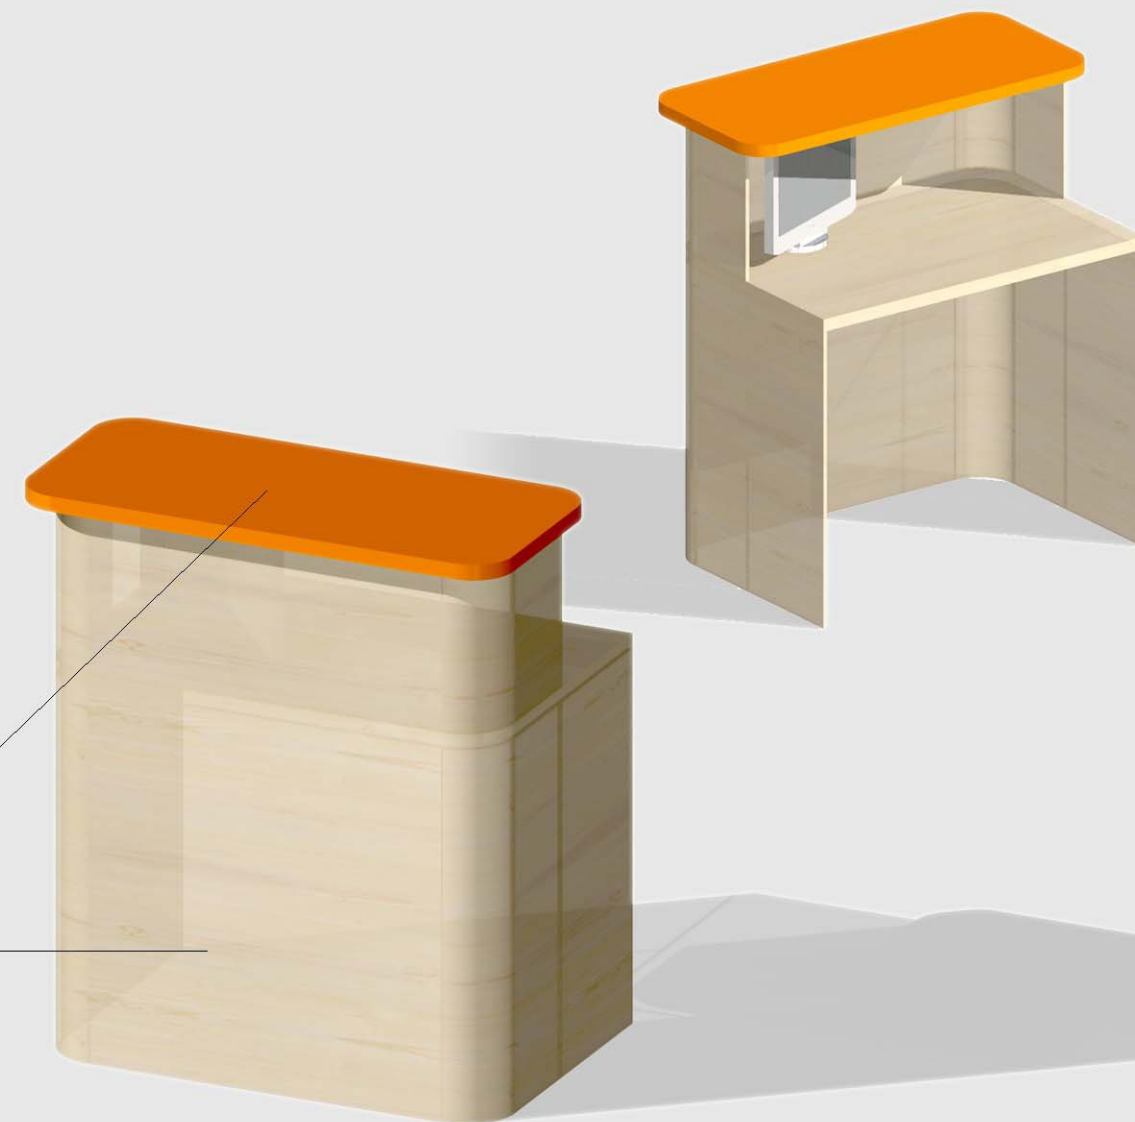

стол из ламинированного ДСП

металлическая опора

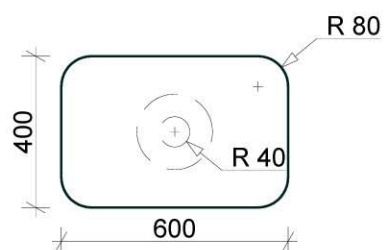

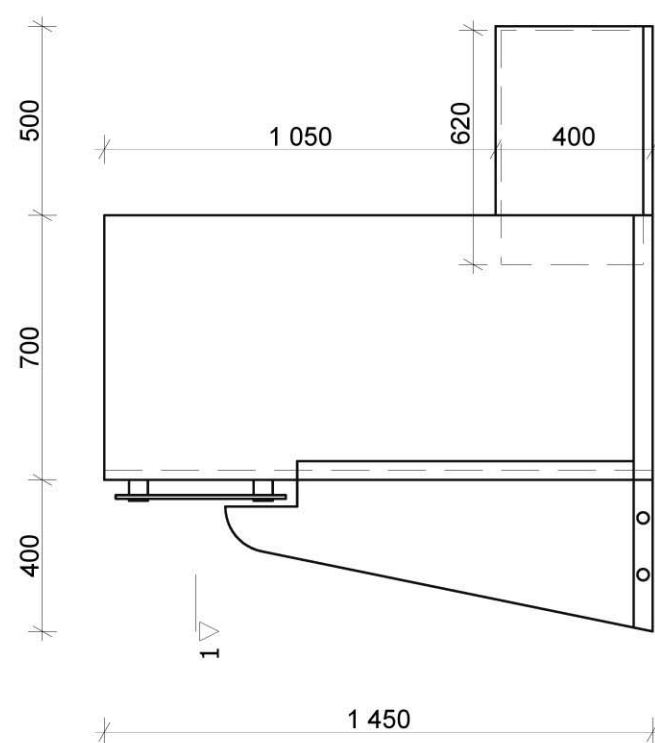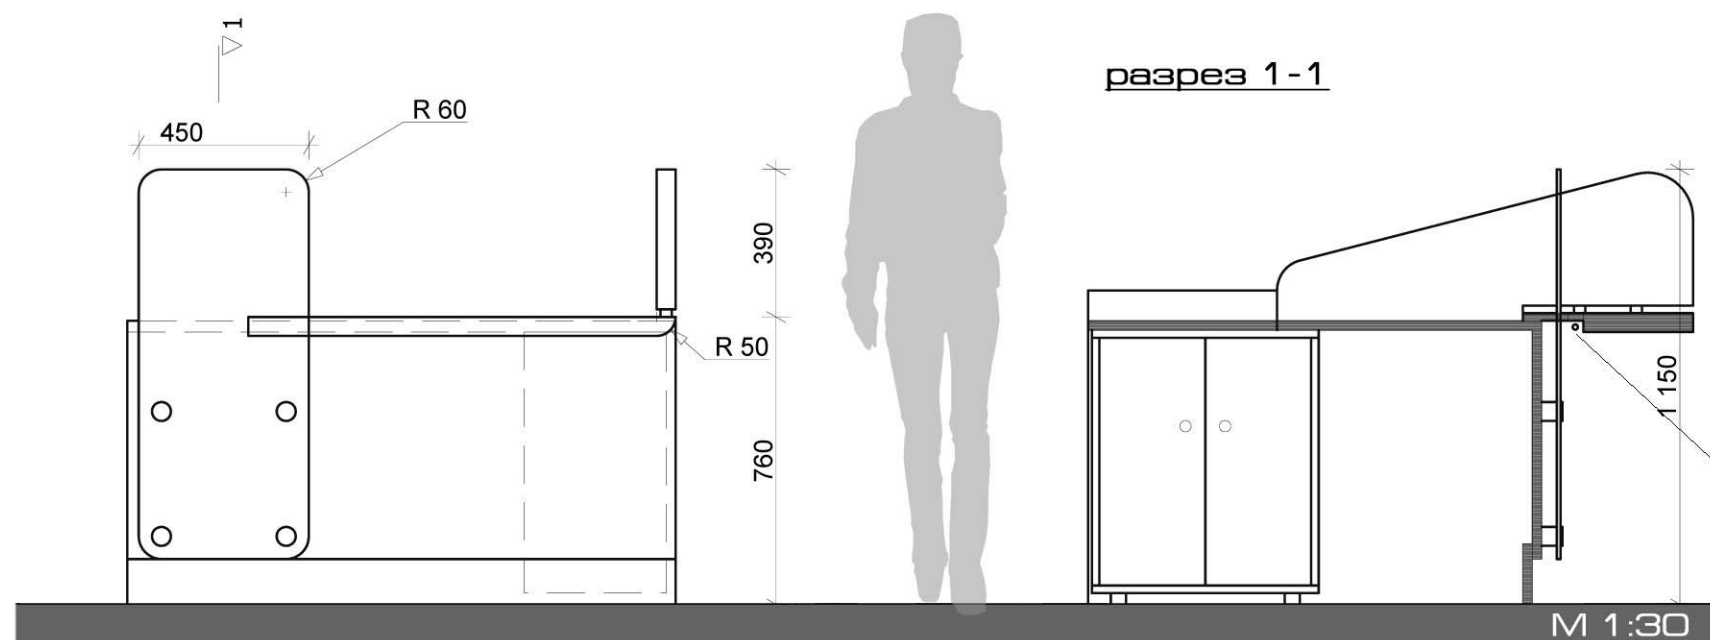

- основа стойки из ламинированного ДСП
- подлокотник клиента, совмещенный с разделительной перегородкой из кориана
- стекло матовое
- встроенная тумба для документов
- декоративная подсветка переднего экрана

