



заказчик
ОСАО "Ингосстрах"



Проект переустройства офиса
ОСАО "Ингосстрах"
по адресу: г. Москва, Старопетровский пр., д. 11
Москва 2013

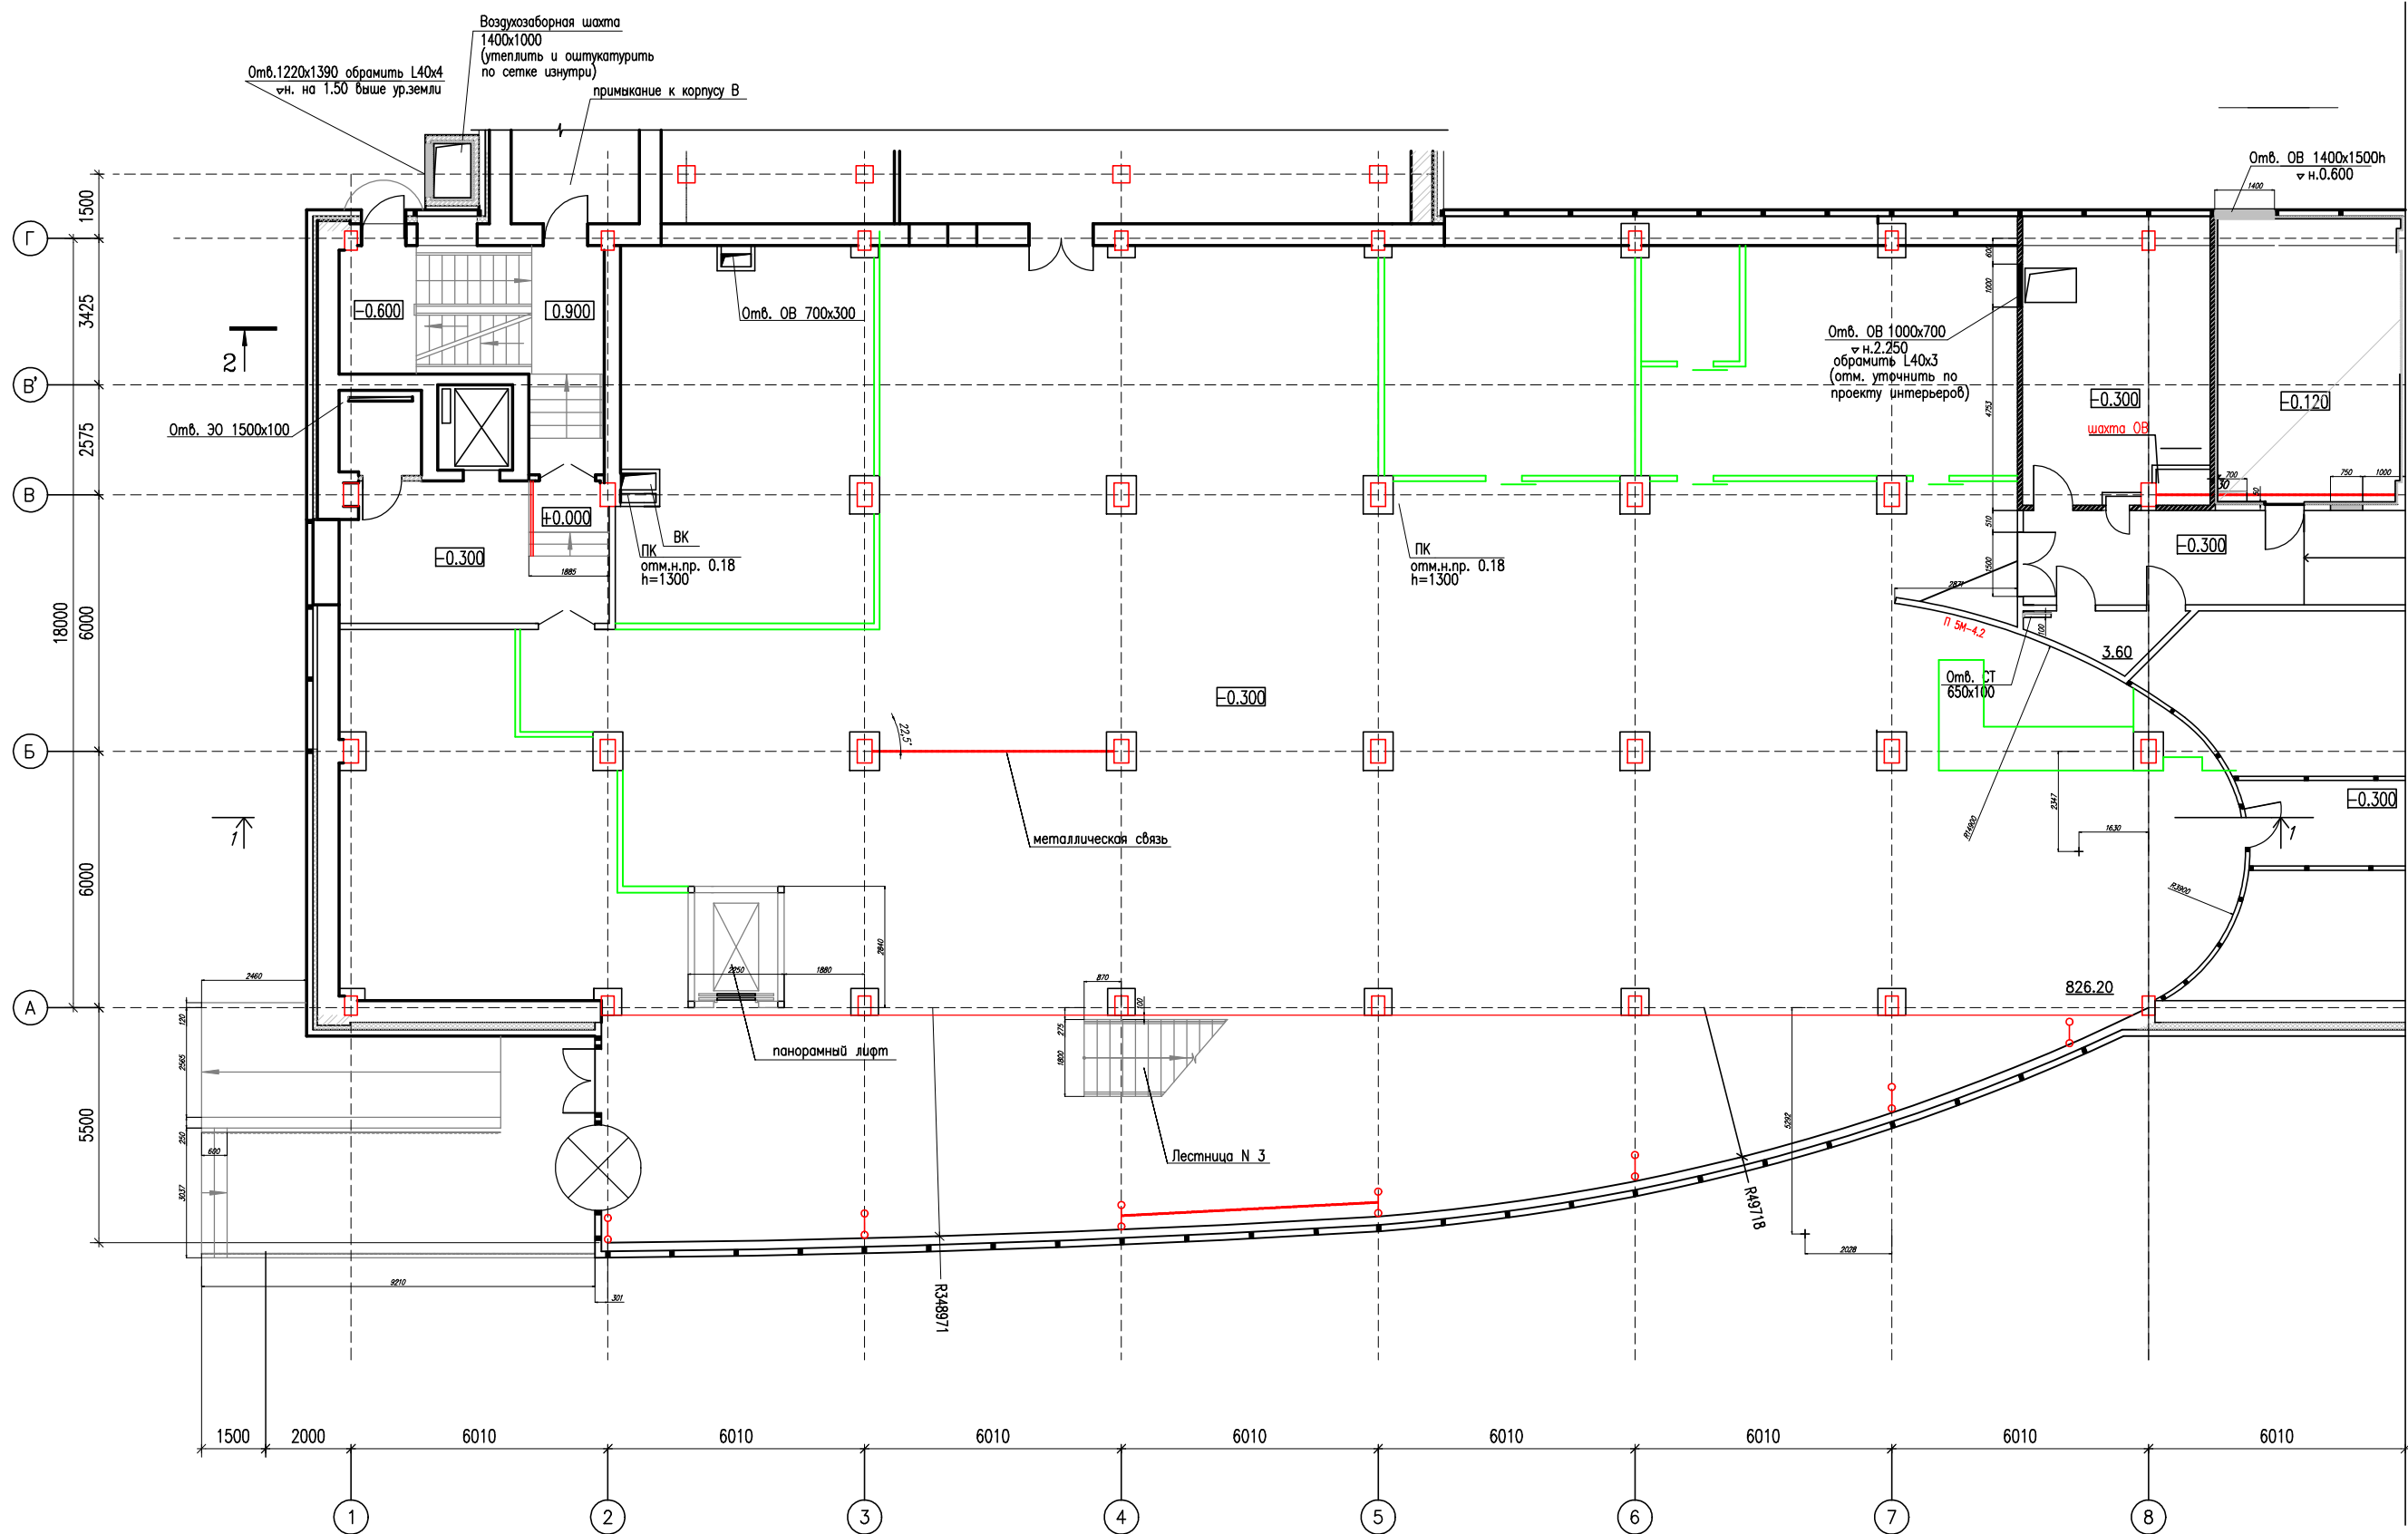

			Проект переустройства помещения			ДП
			ОСАО "Ингосстрах" г. Москва, Старопетровский пр., д. 11			
Выполнил	Лобастова		Обмерочный чертеж и демонтаж	Стадия	Лист	Листов
ГАП	Овчинников			Р	1	13

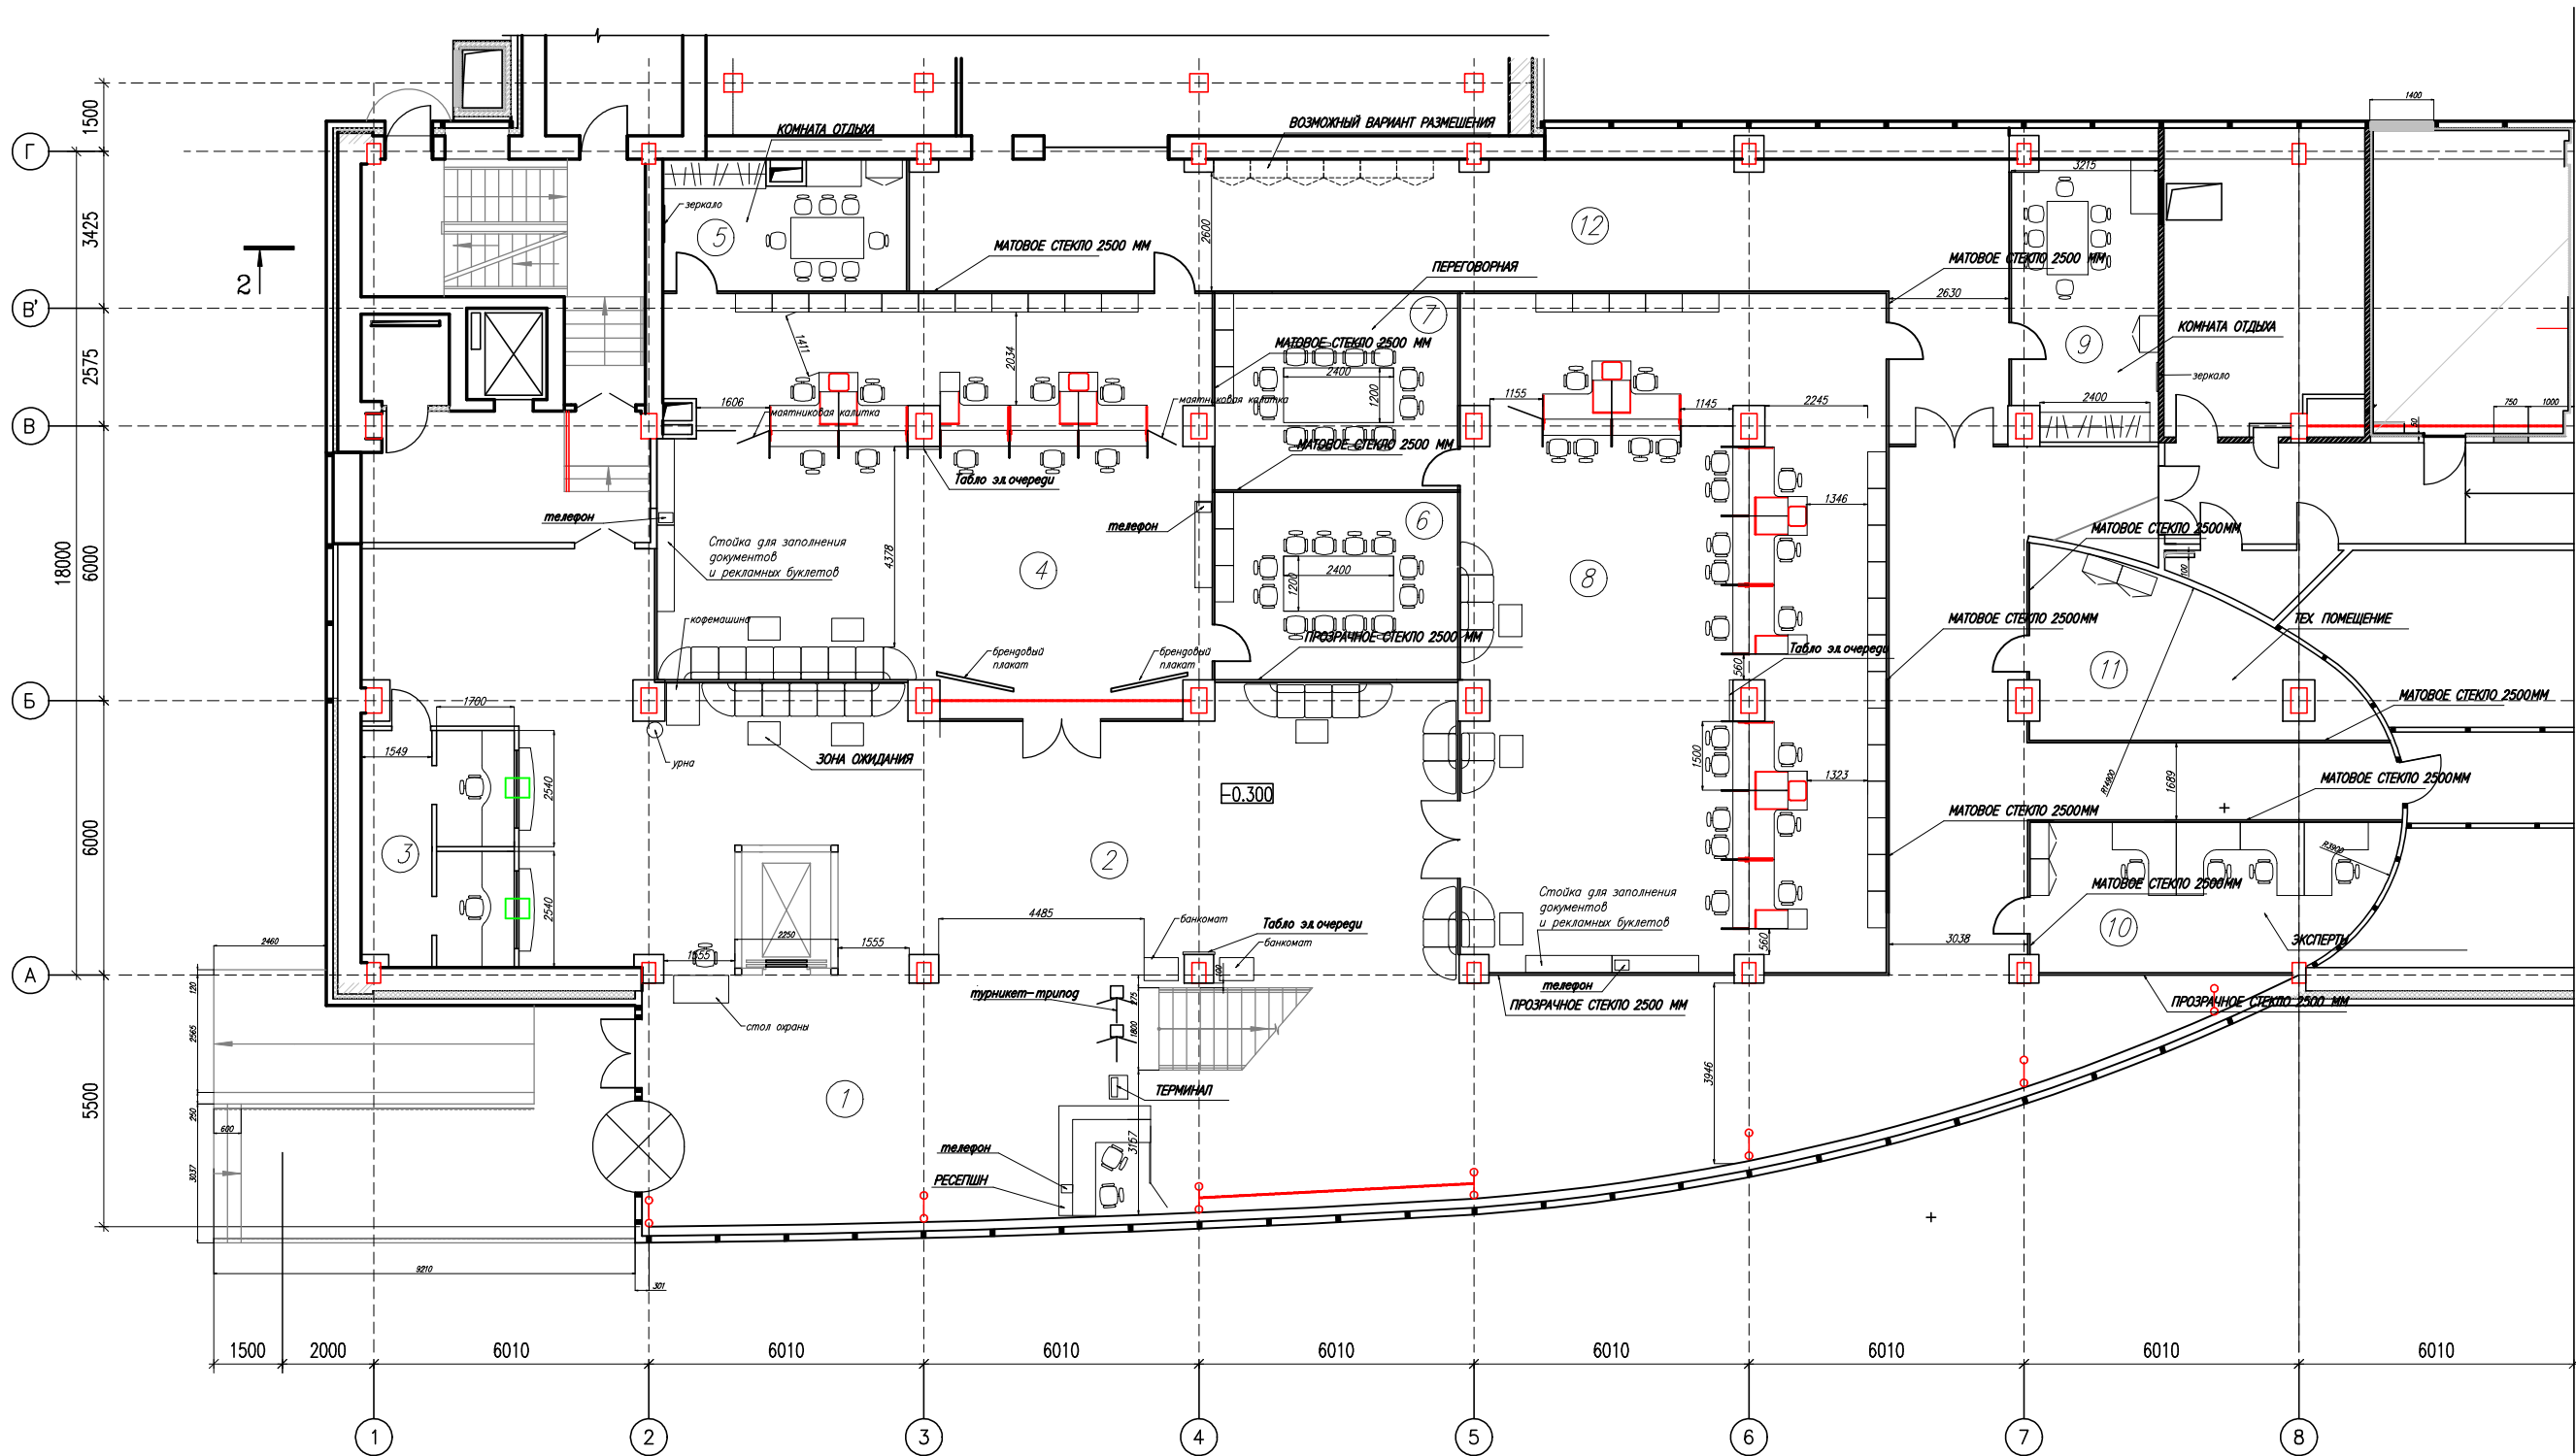


ЭКСПЛИКАЦИЯ ПОМЕЩЕНИЙ

	Наименование помещения	м2
1	Холл	63,7
2	Зона ожидания	224,2
3	Кассы	17,3
4	Зал продаж	105,5
5	Комната отдыха	15,4
6	Переговорная комната	21,8
7	Переговорная комната	22,9
8	Зал урегулирования	136,6
9	Комната отдыха	19,2
10	Р/м экспертов	24,2
11	Тех. помещение	22,5
12	Коридор	132,1
	ИТОГО	805,4

			Проект переустройства помещения			ДП
			ОСАО "Ингосстрах" г. Москва, Старопетровский пр., д. 11			
Выполнил	Лобастова		План с расстановкой перегородок и мебелью Экспликация помещений	Стадия	Лист	Листов
ГАП	Овчинников			Р	2	13



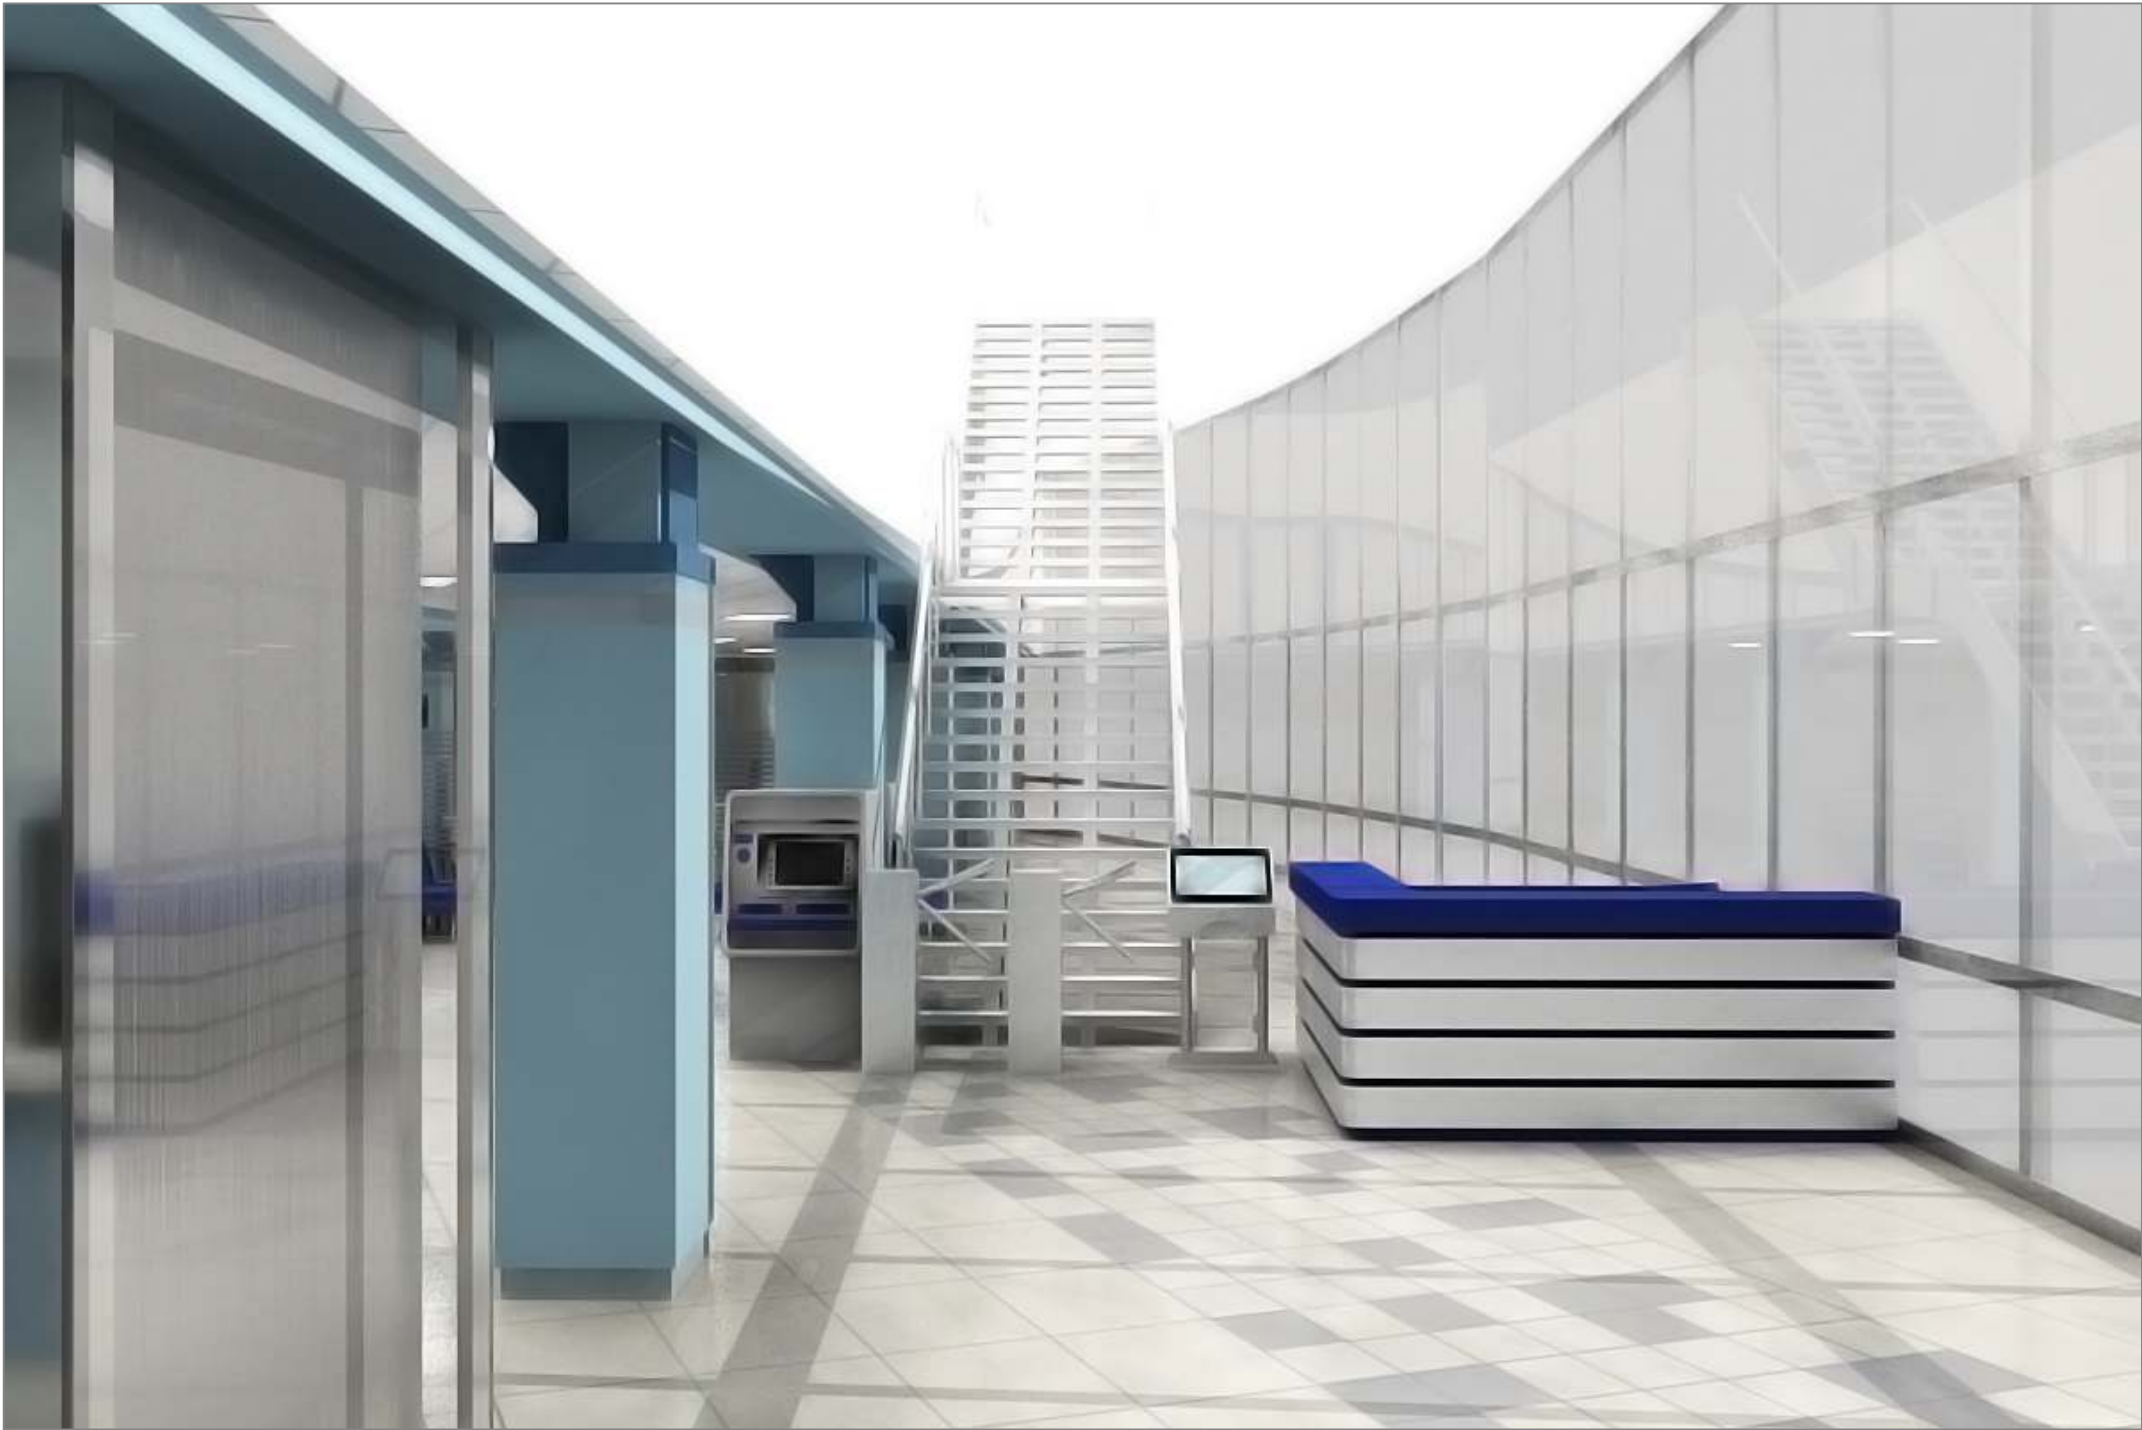


			Проект переустройства помещения			ДП
			ОСАО "Ингосстрах" г. Москва, Старопетровский пр., д. 11			
Выполнил	Лобастова		Визуализация	Стадия	Лист	Листов
ГАП	Овчинников			Р	4	13



			Проект переустройства помещения			ДП
			ОСАО "Ингосстрах" г. Москва, Старопетровский пр., д. 11			
Выполнил	Лобастова		Визуализация	Стадия	Лист	Листов
ГАП	Овчинников			Р	5	13



			Проект переустройства помещения			ДП
			ОСАО "Ингосстрах" г. Москва, Старопетровский пр., д. 11			
Выполнил	Лобастова		Визуализация	Стадия	Лист	Листов
ГАП	Овчинников			Р	6	13

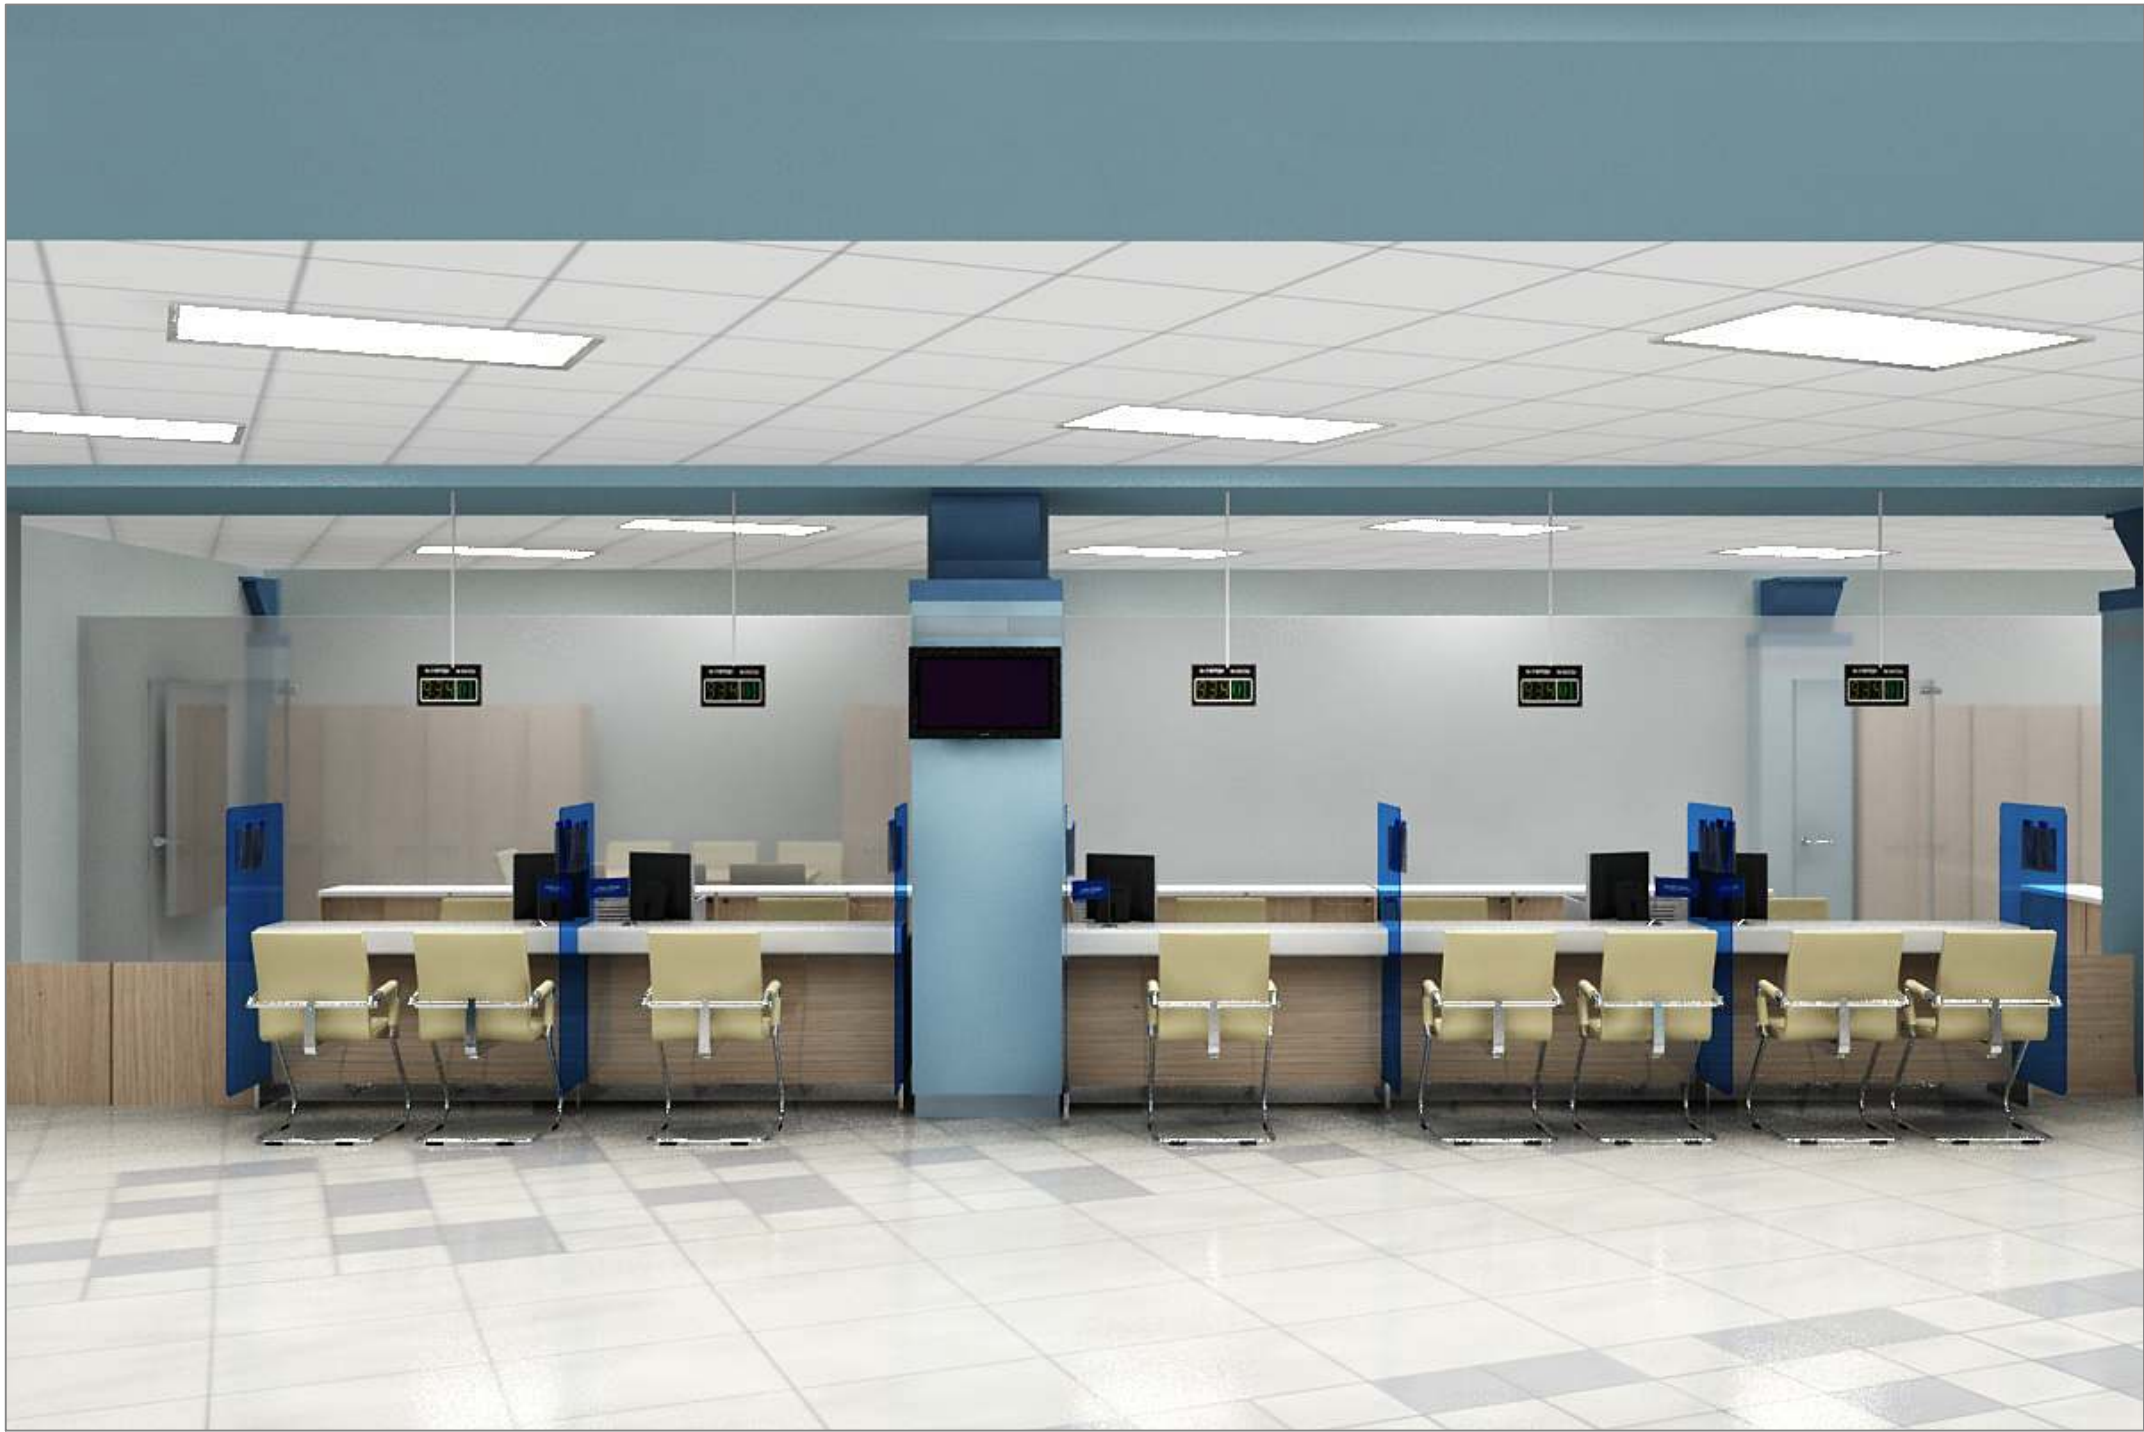

			Проект переустройства помещения			ДП
			ОСАО "Ингосстрах" г. Москва, Старопетровский пр., д. 11			
Выполнил	Лобастова		Визуализация	Стадия	Лист	Листов
ГАП	Овчинников			Р	7	13



			Проект переустройства помещения			ДП
			ОСАО "Ингосстрах" г. Москва, Старопетровский пр., д. 11			
Выполнил	Лобастова		Визуализация	Стадия	Лист	Листов
ГАП	Овчинников			Р	8	13



			Проект переустройства помещения			ДП
			ОСАО "Ингосстрах" г. Москва, Старопетровский пр., д. 11			
Выполнил	Лобастова		Визуализация	Стадия	Лист	Листов
ГАП	Овчинников			Р	9	13



			Проект переустройства помещения			ДП
			ОСАО "Ингосстрах" г. Москва, Старопетровский пр., д. 11			
Выполнил	Лобастова		Визуализация	Стадия	Лист	Листов
ГАП	Овчинников			Р	11	13



			Проект переустройства помещения			ДП
			ОСАО "Ингосстрах" г. Москва, Старопетровский пр., д. 11			
Выполнил	Лобастова		Визуализация	Стадия	Лист	Листов
ГАП	Овчинников			Р	12	13



			Проект переустройства помещения			ДП
			ОСАО "Ингосстрах" г. Москва, Старопетровский пр., д. 11			
Выполнил	Лобастова		Визуализация	Стадия	Лист	Листов
ГАП	Овчинников			Р	13	13
						