


заказчик  
“Креатив-Финанс”



Дизайн-проект интерьеров офиса  
финансовой компании “Креатив-Финанс”  
по адресу Варшавское шоссе д.1 в 3Д  
Москва 2013

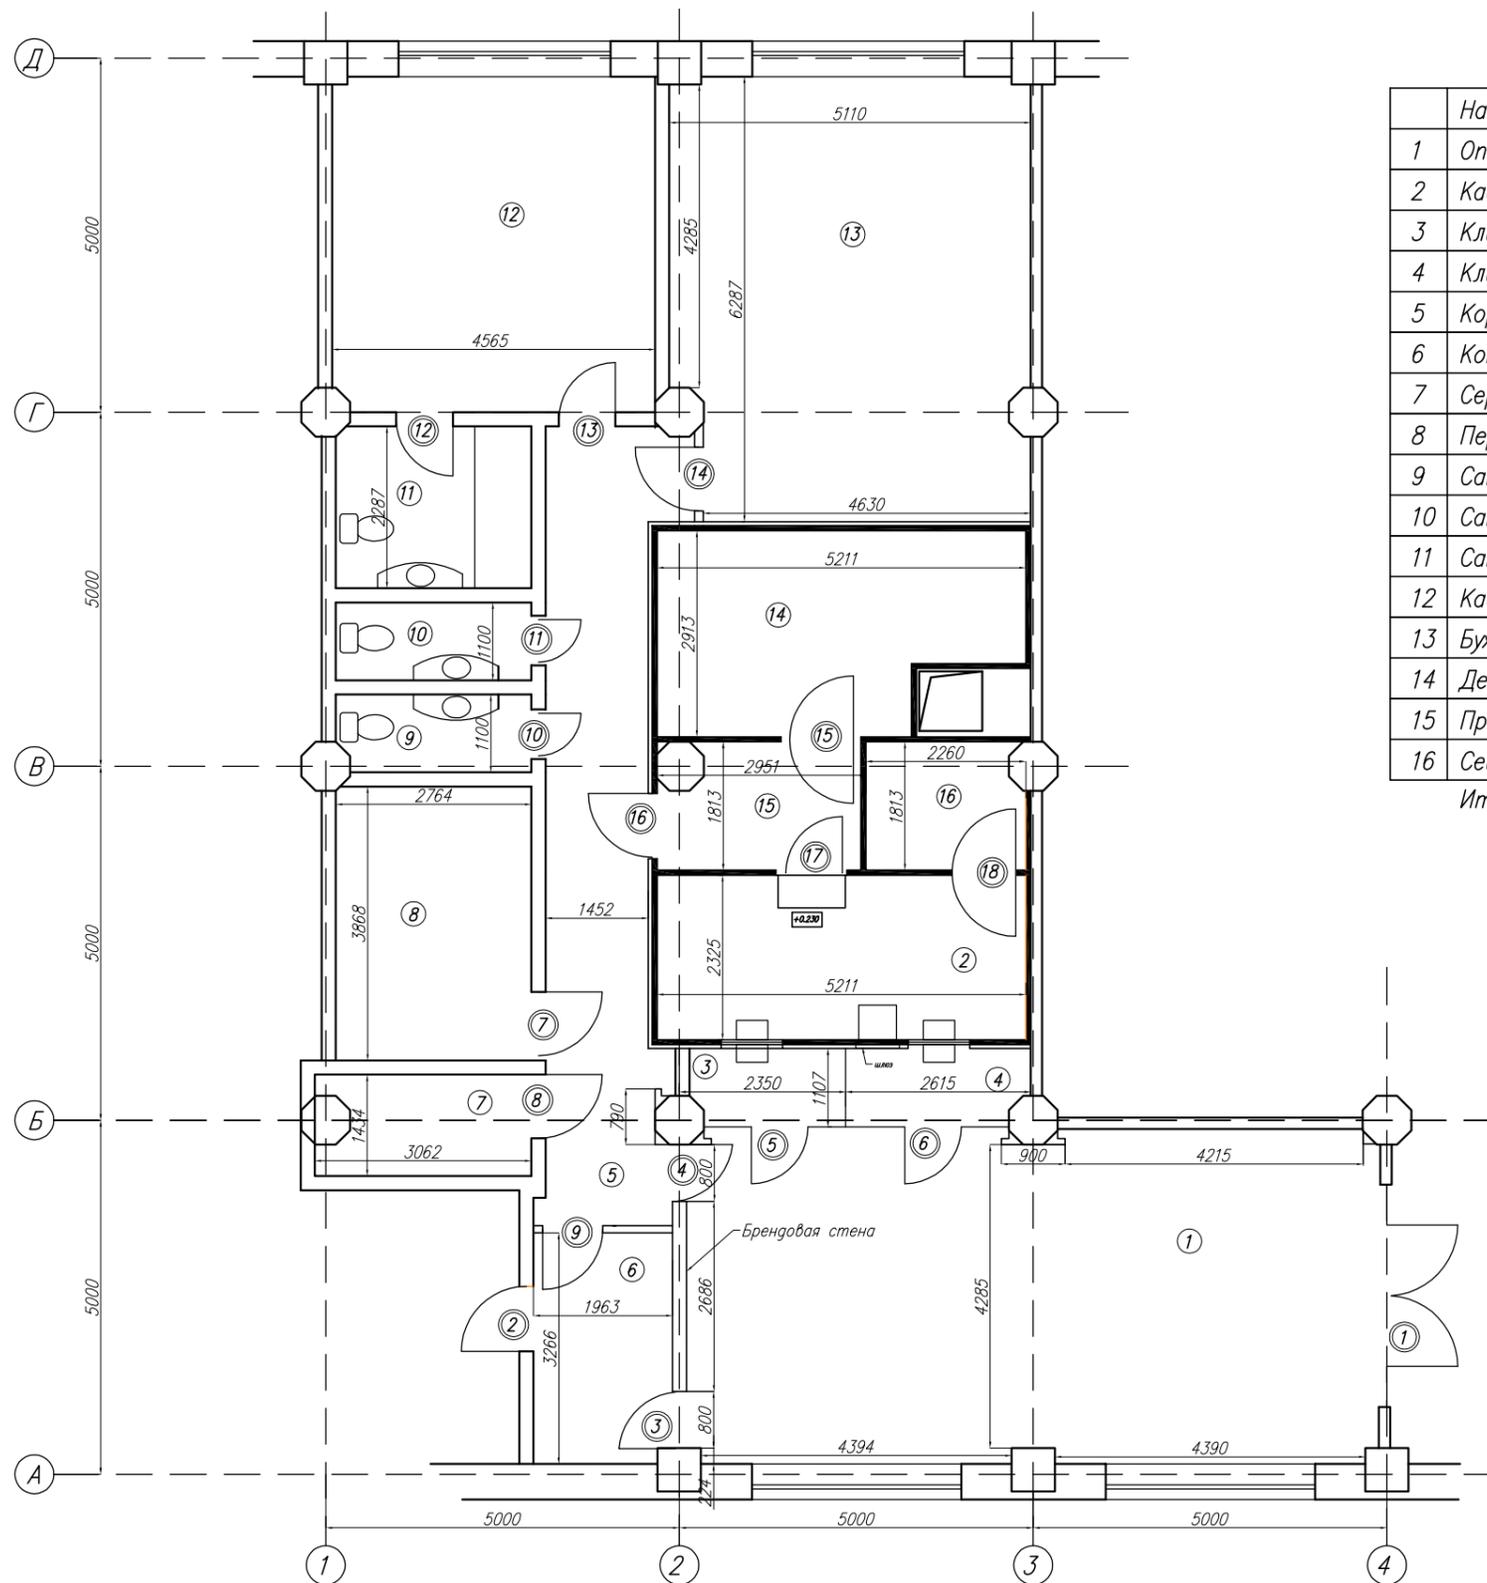

Экспликация помещений



Наименование помещения	м2
1 Операционный зал	44,6
2 Кассовая кабина	12,3
3 Клиентская кабина	2,4
4 Клиентская кабина	2,5
5 Коридор	18,7
6 Комната отдыха	6,4
7 Серверная	4,1
8 Переговорная	10,7
9 Санузел	3,5
10 Санузел	3,5
11 Санузел	6,3
12 Кабинет	21,8
13 Бухгалтерия	30,7
14 Депозитарий	13,5
15 Преддепозитарий	4,8
16 Сейфовая	3,9
Итого:	189,7

		Дизайн-Проект	АС
		Финансовая Компания "Креатив" по адресу: г. Москва, ул. Варшавское ш. д.1	
Выполнил	Лобастова	Строительный план	Стадия
ГАП	Овчинников		Р
		План М 1:100	Лист
			1
			Листов




Экспликация помещений

	Наименование помещения	м2
1	Операционный зал	44,6
2	Кассовая кабина	12,3
3	Клиентская кабина	2,4
4	Клиентская кабина	2,5
5	Коридор	18,7
6	Комната отдыха	6,4
7	Серверная	4,1
8	Переговорная	10,7
9	Санузел	3,5
10	Санузел	3,5
11	Санузел	6,3
12	Кабинет	21,8
13	Бухгалтерия	30,7
14	Депозитарий	13,5
15	Преддепозитарий	4,8
16	Сейфовая	3,9
	<b>Итого:</b>	<b>189,7</b>

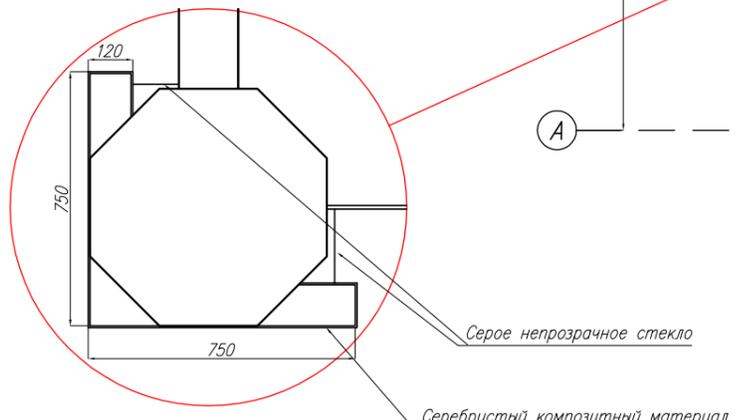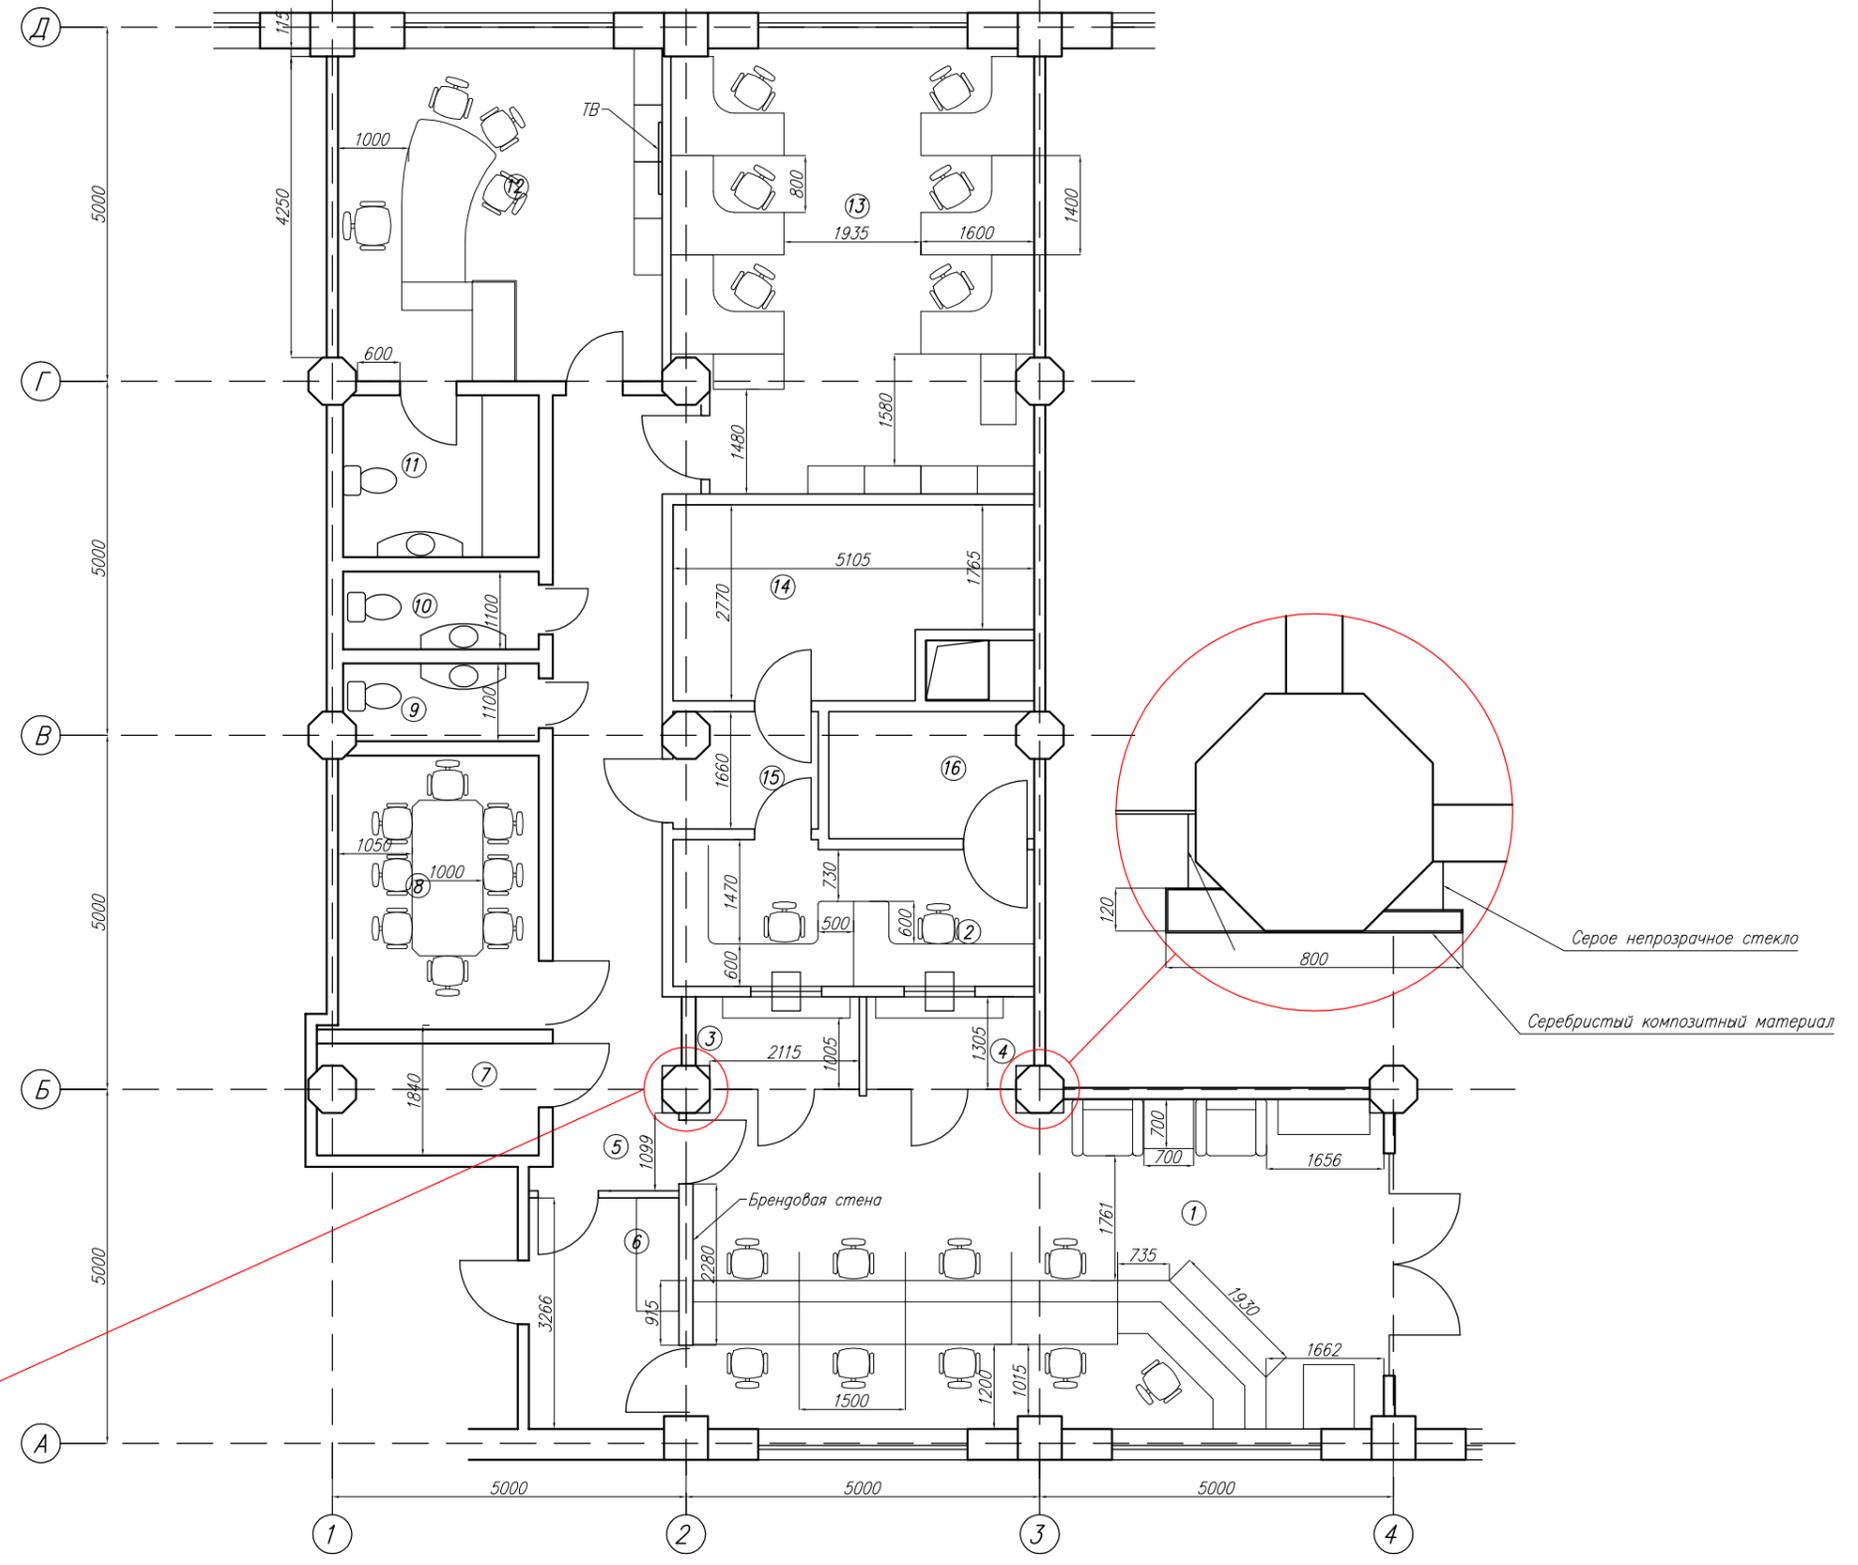


			Дизайн-Проект			АС
			Финансовая Компания "Креатив"			
			по адресу: г. Москва, ул. Варшавское ш. д.1			
Выполнил	Лобастова		План с расстановкой мебели	Стадия	Лист	Листов
ГАП	Овчинников			Р	2	
			План М 1:100			

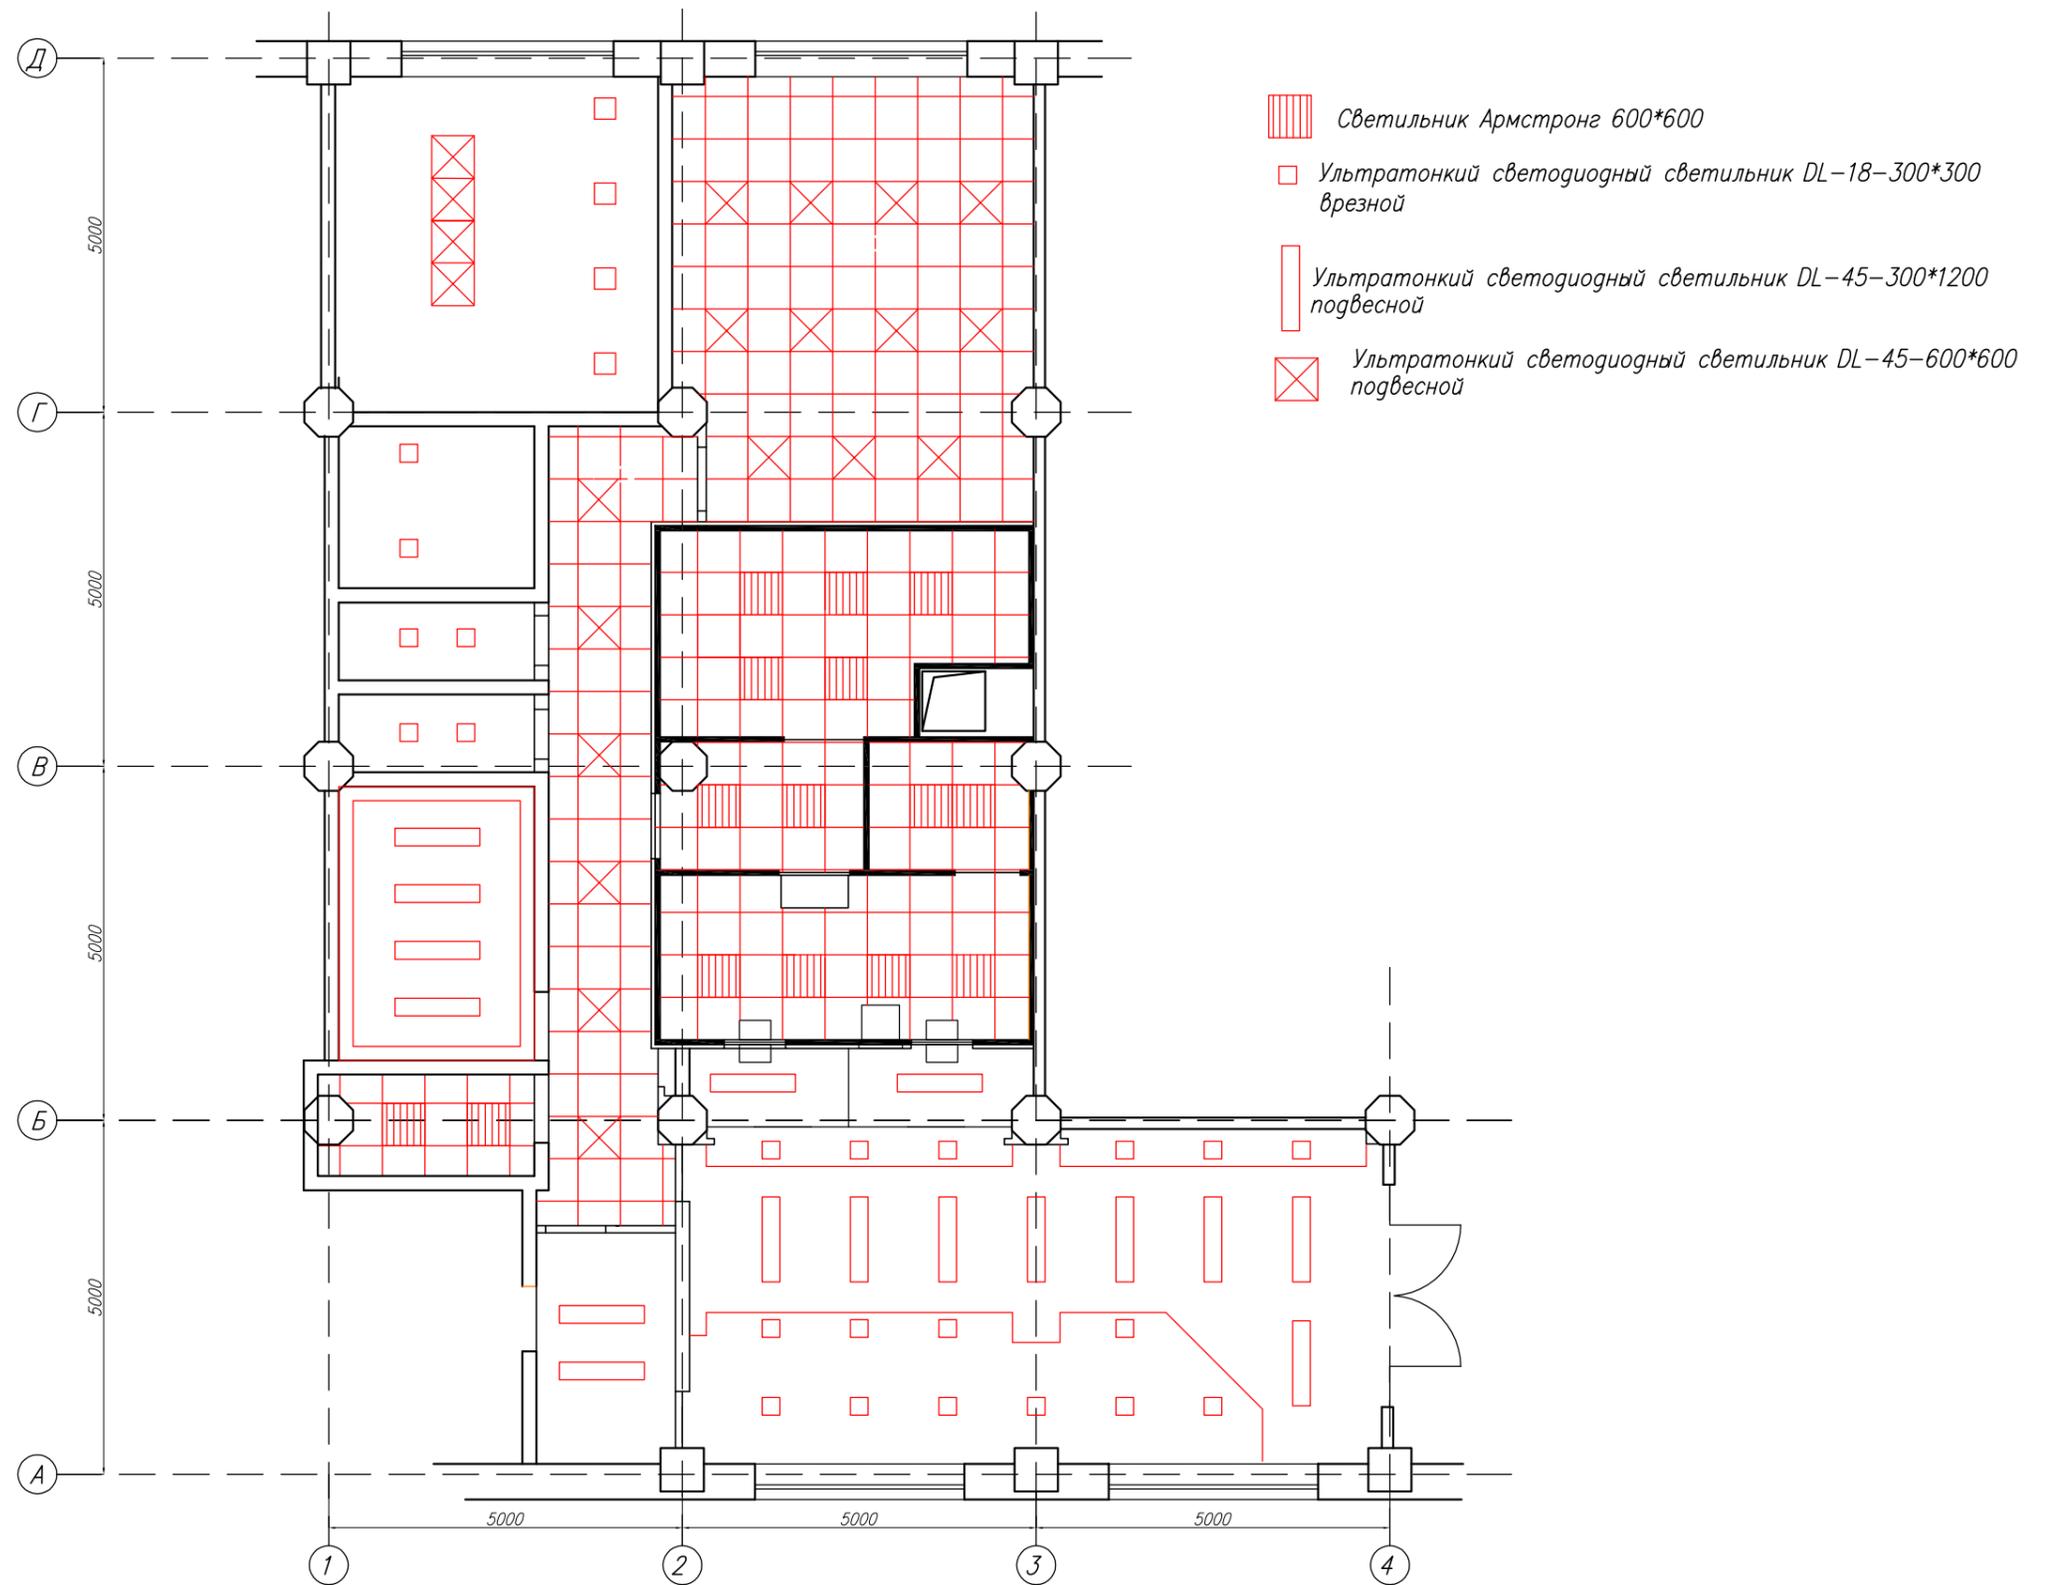

-  Светильник Армстронг 600\*600
-  Ультратонкий светодиодный светильник DL-18-300\*300 врезной
-  Ультратонкий светодиодный светильник DL-45-300\*1200 подвесной
-  Ультратонкий светодиодный светильник DL-45-600\*600 подвесной

			Дизайн-Проект			АС
			Финансовая Компания "Креатив" по адресу: г. Москва, ул. Варшавское ш. д.1			
Выполнил	Лобастова		План потолков с расстановкой светильников	Стадия	Лист	Листов
ГАП	Овчинников			Р	3	
			План М 1:100			

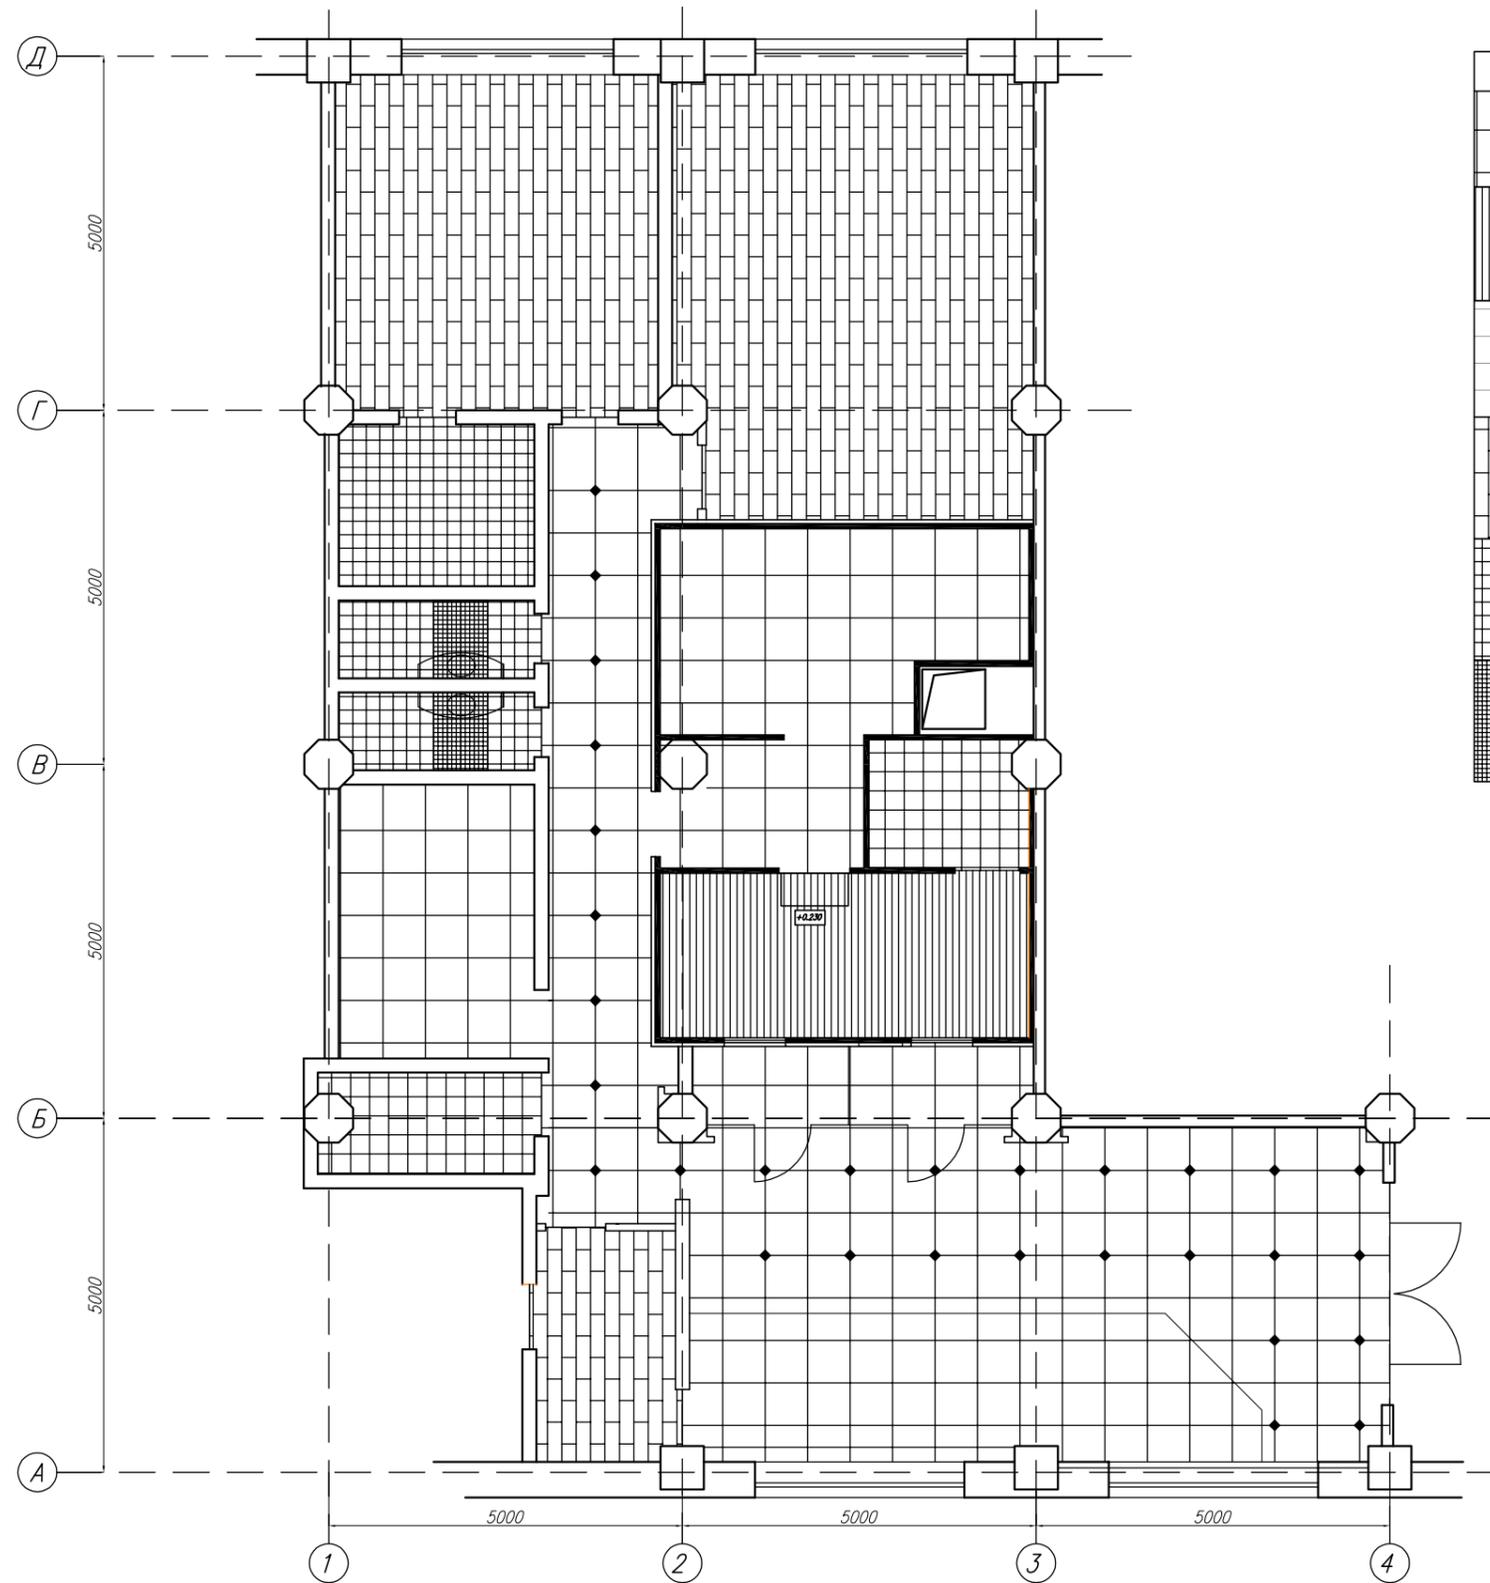

Условные обозначения	
	Керамогранитная плитка 600*600 Полированная, светлосерая С вставками из шлифованной нерж стали
	Коммерческий линолеум TARKETT
	Керамогранитная плитка 300*300
	Керамогранитная плитка прямоугольная "Серый дуб"
	Серая керамическая плитка неполированная
	Черная керамическая плитка неполированная

			Дизайн-Проект			АС
			Финансовая Компания "Креатив" по адресу: г. Москва, ул. Варшавское ш. д.1			
Выполнил	Лобастова		Поля	Стадия	Лист	Листов
ГАП	Овчинников			Р	4	
			План М 1:100			

Экспликация помещений

№ проема	Тип дверного блока	размер по полотну	Открывание	Тип замка	Описание
1	Двустворчатая цельностеклянная	Существующий			
2	Металлическая существующая	Существующий			
3	Цельностеклянная	800*2100	Правое	ключ-ключ	Матирование в полосу
4	Цельностеклянная	800*2100	Правое	ключ-ключ	Матирование в полосу
5	Цельностеклянная	800*2100	Левое	ключ-защелка	Матирование в полосу
6	Цельностеклянная	800*2100	Левое	ключ-защелка	Матирование в полосу
7	Цельностеклянная	800*2100	Правое	ключ-ключ	Сплошное матирование
8	Металлическая противопожарная	800*2000	Правое	ключ-ключ	Светосерая гладкая
9	Глухая полнотелая	800*2000	Левое	ключ-ключ	Светосерая гладкая
10	Глухая полнотелая	800*2000	Правое	ключ-защелка	Светосерая гладкая
11	Глухая полнотелая	800*2000	Правое	ключ-защелка	Светосерая гладкая
12	Глухая полнотелая	800*2000	Левое	ключ-защелка	Светосерая гладкая
13	Металлическая	800*2000	Левое	ключ-ключ	Светосерая гладкая Дополнительно оснащается системой контроля доступа
14	Металлическая	800*2000	Левое	ключ-ключ	Светосерая гладкая Дополнительно оснащается системой контроля доступа
15	Металлическая техукрепленная	800*2000	Правое	В соответствии Требований ЦБ РФ	Светосерая гладкая
16	Металлическая техукрепленная	800*2000	Левое	В соответствии Требований ЦБ РФ	Светосерая гладкая
17	Металлическая техукрепленная	800*2000	Левое	В соответствии Требований ЦБ РФ	Светосерая гладкая
18	Металлическая техукрепленная	800*2000	Правое	В соответствии Требований ЦБ РФ	Светосерая гладкая

			Дизайн-Проект			АС
			Финансовая Компания "Креатив" по адресу: г. Москва, ул. Варшавское ш. д.1			
Выполнил	Лобастова		Ведомость проемов	Стадия	Лист	Листов
ГАП	Овчинников			Р	5	
						

**Ведомость отделки помещений  
Финансовой компании "Креатив" по адресу: Варшавское ш. д. 1.**

№ пом.	Наименование помещения	площадь м2	периметр пм	Стены	м2	Плинтус	пм	Полы	м2	Потолки	м2
1	Оперзал	44.6	28.5	Окраска	91.2	керамогранит Н=100	28.5	Полированный светло-серый керамогранит 600*600 с вставками из нерж. стали	44.6	Разоуровненный ГКЛ	44.6
2	Кассовая кабина	12.3	15.0	Окраска	48.0	Пластик	15.0	Линолеум	12.3	Армстронг	12.3
3	Клиентская кабина	2.4	2.5	Окраска	8.0	керамогранит Н=100	2.5	Полированный светло-серый керамогранит 600*600 с вставками из нерж. стали	2.4	Разоуровненный ГКЛ	2.4
4	Клиентская кабина	2.5	2.6	Окраска	8.3	керамогранит Н=100	2.6	Полированный светло-серый керамогранит 600*600 с вставками из нерж. стали	2.5	Разоуровненный ГКЛ	2.5
5	Коридор	18.7	27.0	Окраска	86.4	керамогранит Н=100	27.0	Полированный светло-серый керамогранит 600*600 с вставками из нерж. стали	18.7	Армстронг	18.7
6	Комната отдыха	6.4	10.0	Окраска	32.0	керамогранит Н=100	10.0	Керамогранитная плитка прямоугольная	6.4	ГКЛ	6.4
7	Серверная	4.1	9.7	Окраска	31.0	керамогранит Н=100	9.7	Керамогранит 300*300	4.1	Армстронг	4.1
8	Переговорная	10.7	13.2	Окраска	42.2	керамогранит Н=100	13.2	Полированный светло-серый керамогранит 600*600	10.7	Разоуровненный ГКЛ	10.7
9	Санузел	3.5	7.7	керамическая плитка	24.6		7.7	Керамическая плитка светлосерая 200*200 с вставкой из черной керамической плитки	3.5	ГКЛ	3.5
10	Санузел	3.5	7.7	керамическая плитка	24.6		7.7	Керамическая плитка светлосерая 200*200 с вставкой из черной керамической плитки	3.5	ГКЛ	3.5
11	Санузел	6.3	10.0	керамическая плитка	32.0		10.0	Керамическая плитка	6.3	ГКЛ	6.3
12	Кабинет	21.8	18.5	Окраска	59.2	керамогранит Н=100	18.5	Керамогранитная плитка прямоугольная	21.8	Разоуровненный ГКЛ	21.8
13	Бухгалтерия	30.7	22.0	Окраска	70.4	керамогранит Н=100	22.0	Керамогранитная плитка прямоугольная	30.7	Армстронг	30.7
14	Депозитарий	13.5	16.0	Окраска	51.2	керамогранит Н=100	16.0	Полированный светло-серый керамогранит 600*600	13.5	Армстронг	13.5
15	Преддепозитарий	4.8	9.0	Окраска	28.8	керамогранит Н=100	9.0	Полированный светло-серый керамогранит 600*600	4.8	Армстронг	4.8
16	Сейфовая	3.9	8.2	Окраска	26.2	керамогранит Н=100	8.2	Керамогранит 300*300	3.9	Армстронг	3.9
	<b>Итого</b>	<b>189.7</b>	<b>207.6</b>		<b>664.3</b>		<b>207.6</b>		<b>189.7</b>		<b>189.7</b>

Ведомость объемов

Окраска	<b>583.0</b>	керамогранит Н=100	<b>167.2</b>	Полированный светло-серый керамогранит 600*600 с вставками из нерж. стали	<b>68.2</b>	Разоуровненный ГКЛ	<b>82.0</b>
керамическая плитка	<b>81.3</b>	Пластик	<b>15.0</b>	Полированный светло-серый керамогранит 600*600	<b>29.0</b>	ГКЛ	<b>19.7</b>
				Керамогранит 300*300	<b>8.0</b>	Армстронг	<b>88.0</b>
				Керамическая плитка	<b>13.3</b>		
				Линолеум	<b>12.3</b>		
				Керамогранитная плитка прямоугольная	<b>58.9</b>		
					<b>189.7</b>		<b>189.7</b>

			Дизайн-Проект			АС		
			Финансовая Компания "Креатив" по адресу: г. Москва, ул. Варшавское ш. д.1					
Выполнил	Лобастова		Ведомость отделки помещений			Стадия	Лист	Листов
ГАП	Овчинников					Р	6	
								



			Дизайн-Проект			АС
			Финансовая Компания "Креатив" по адресу: г. Москва, ул. Варшавское ш. д.1			
Выполнил	Лобастова		3d визуализация	Стадия	Лист	Листов
ГАП	Овчинников			Р	7	
			Общий вид			



			Дизайн-Проект			АС
			Финансовая Компания "Креатив"			
			по адресу: г. Москва, ул. Варшавское ш. д.1			
Выполнил	Лобастова		3d визуализация	Стадия	Лист	Листов
ГАП	Овчинников			Р	8	
			Общий вид			



			Дизайн-Проект			АС
			Финансовая Компания "Креатив" по адресу: г. Москва, ул. Варшавское ш. д.1			
Выполнил	Лобастова		3d визуализация	Стадия	Лист	Листов
ГАП	Овчинников			Р	9	
			Операционный зал			



			Дизайн-Проект			АС
			Финансовая Компания "Креатив" по адресу: г. Москва, ул. Варшавское ш. д.1			
Выполнил	Лобастова		3d визуализация	Стадия	Лист	Листов
ГАП	Овчинников			Р	10	
			Кассы			



			Дизайн-Проект			АС
			Финансовая Компания "Креатив" по адресу: г. Москва, ул. Варшавское ш. д.1			
Выполнил	Лобастова		3d визуализация	Стадия	Лист	Листов
ГАП	Овчинников			Р	11	
			Кабинет руководителя			



			<i>Дизайн-Проект</i>			АС
			<i>Финансовая Компания "Креатив"</i>			
			<i>по адресу: г. Москва, ул. Варшавское ш. д.1</i>			
<i>Выполнил</i>	<i>Лобастова</i>		<i>3d визуализация</i>	<i>Стадия</i>	<i>Лист</i>	<i>Листов</i>
<i>ГАП</i>	<i>Овчинников</i>			<i>Р</i>	<i>12</i>	
			<i>Кабинет руководителя</i>			

