


заказчик

Инвестиционная компания “Фридом Финанс”



Проект переустройства офиса
инвестиционной компании “Фридом Финанс”
по адресу: г. Москва, Каретный ряд, д.5/10

Москва 2013

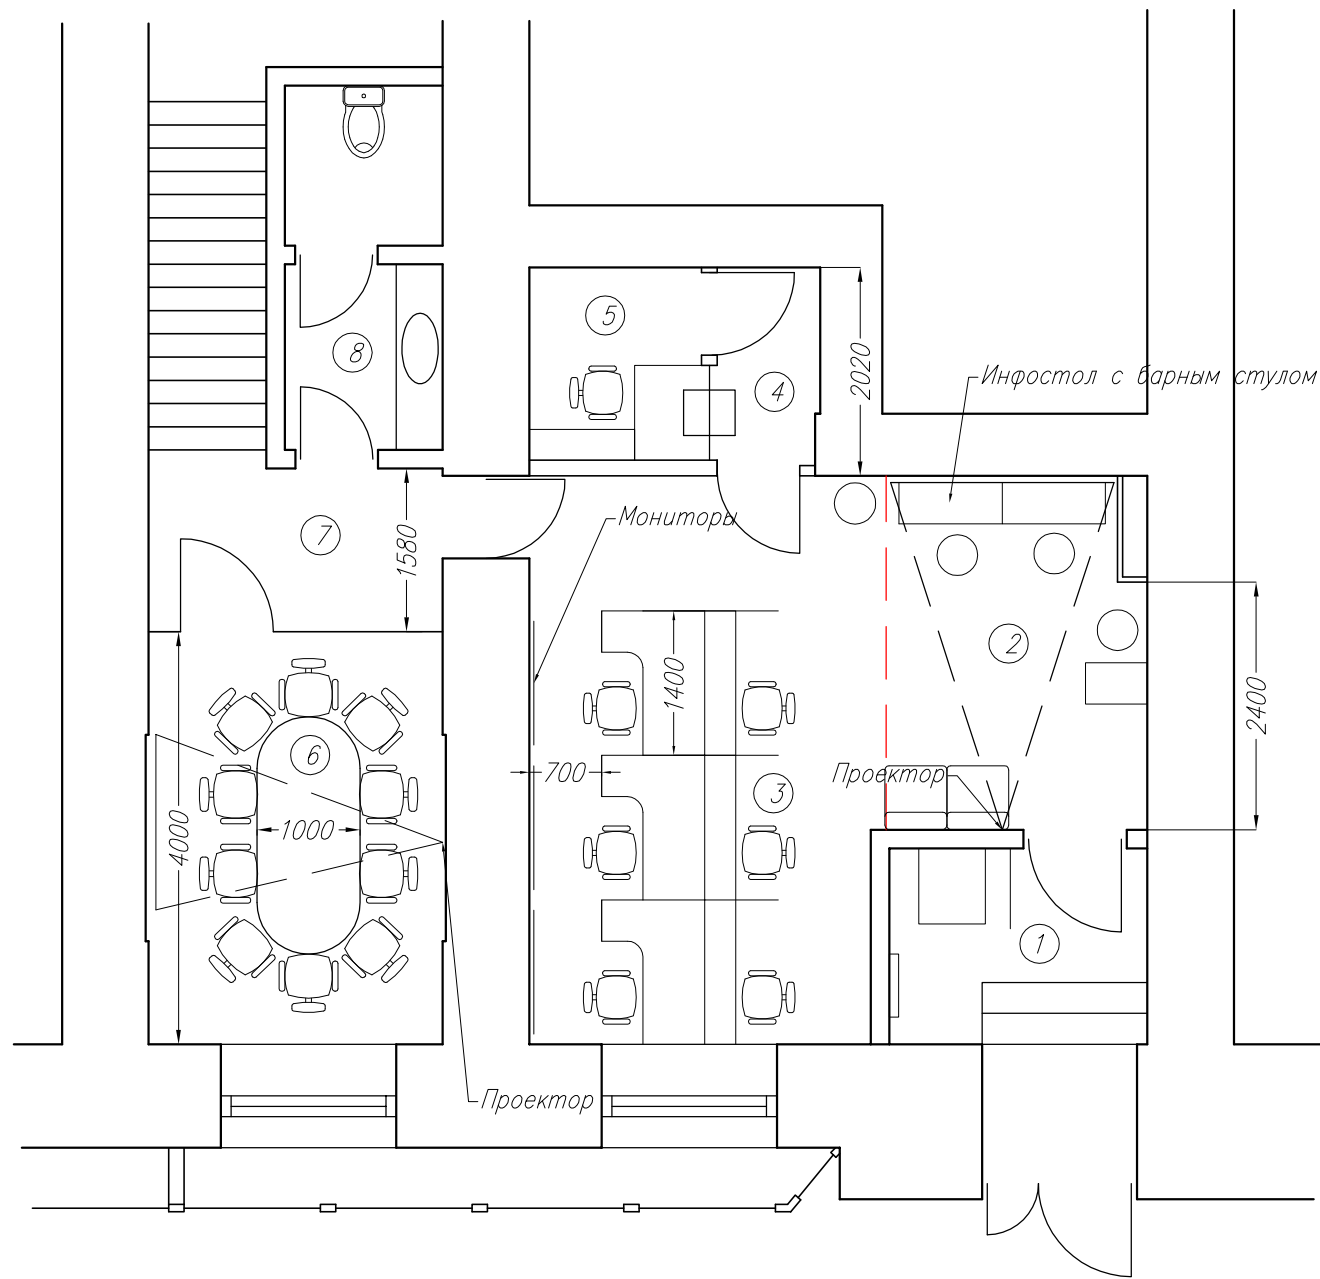


ЭКСПЛИКАЦИЯ ПОМЕЩЕНИЙ

№	Помещение	м2
1	Тамбур	4,8
2	Зона ожидания и самообслуживания	8,9
3	Операционная зона	18,2
4	Кабина конфиденциального обслуживания	1,9
5	Операционная касса	3,1
6	Переговорная	11,4
7	Коридор	4,7
8	Санузел	5,0
ИТОГО		58,0

Примечание:
1. На антресольном этаже выполняется косметический ремонт.

			Техническое Задание на проектирование			АС
			Офис инвестиционной компании "Фридом Финанс" по адресу: г. Москва, ул. Каретный ряд, д. 5/10			
Выполнил	Лобастова		Схема функционального зонирования	Стадия	Лист	Листов
ГАП	Овчинников			Р	1	
			Планы М 1:75			

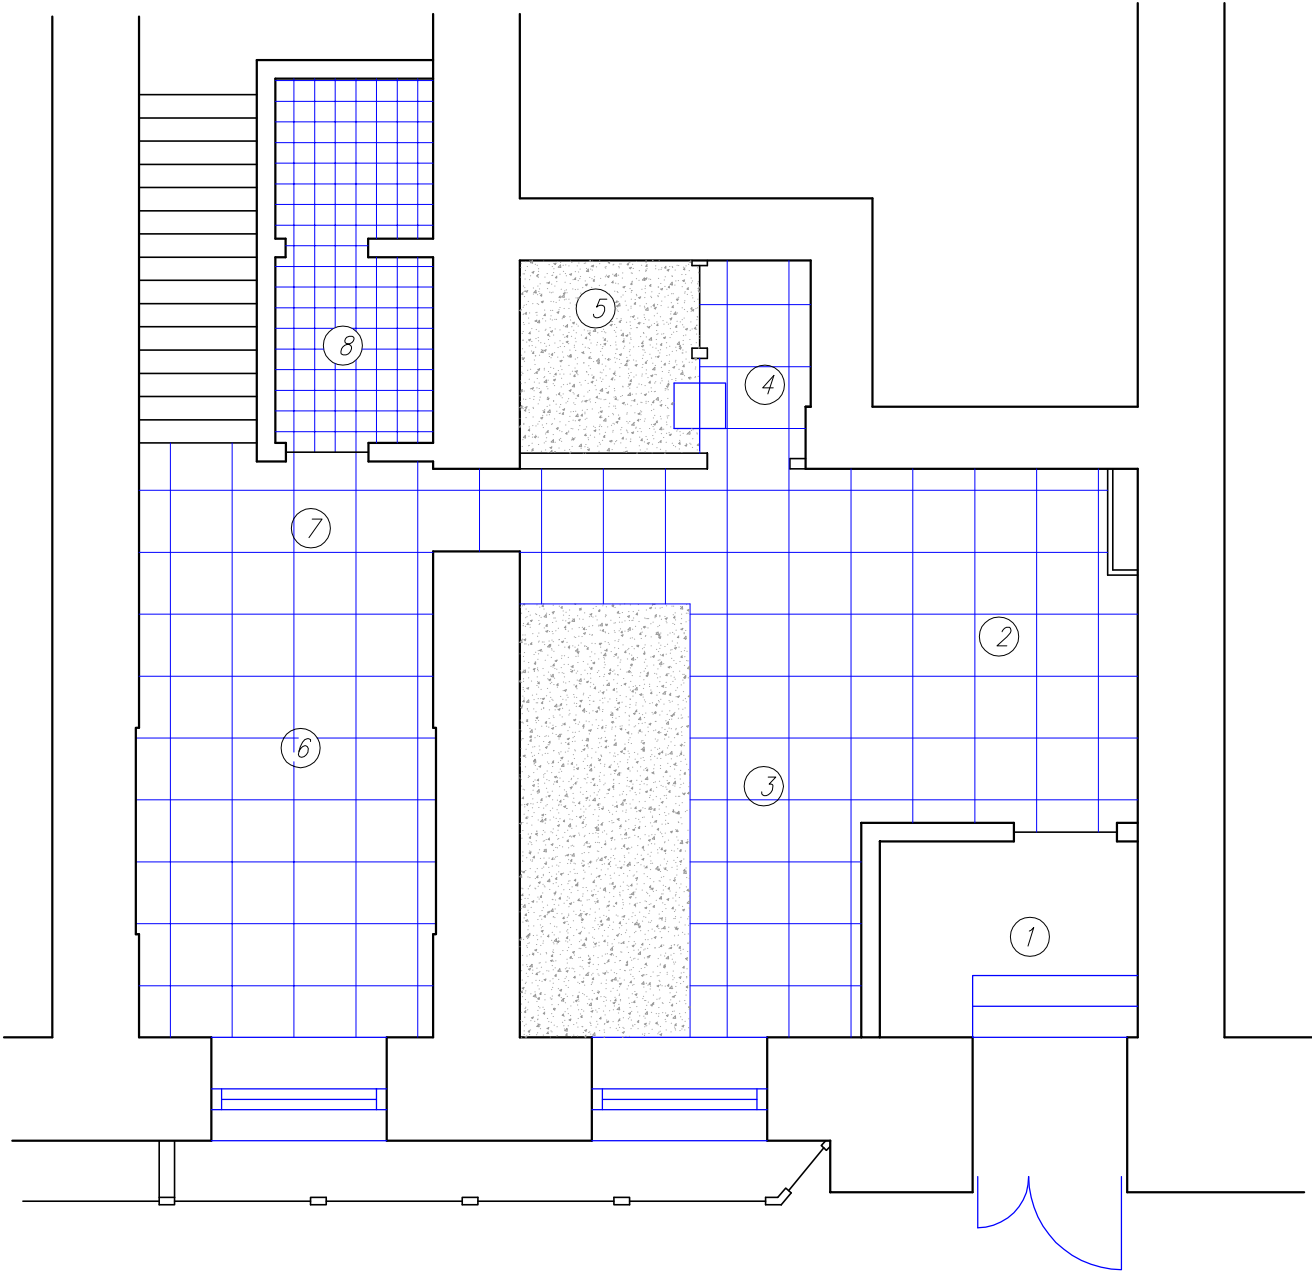


ЭКСПЛИКАЦИЯ ПОМЕЩЕНИЙ

№	Помещение	м2
1	Тамбур	4,8
2	Зона ожидания и самообслуживания	8,9
3	Операционная зона	18,2
4	Кабина конфиденциального обслуживания	1,9
5	Операционная касса	3,1
6	Переговорная	11,4
7	Коридор	4,7
8	Санузел	5,0
	ИТОГО	58,0

УСЛОВНЫЕ ОБОЗНАЧЕНИЯ

У/О	Материал	м2
	Керамогранитная плитка, светло-серая 600х600мм.	43,0
	Виниловый линолеум	10,0
	Керамическая плитка, светло-серая 200х200мм.	5,0

			Техническое Задание на проектирование			АС
			Офис инвестиционной компании "Фридом Финанс" по адресу: г. Москва, ул. Каретный ряд, д. 5/10			
Выполнил	Лобастова		Полы	Стадия	Лист	Листов
ГАП	Овчинников			Р	2	
			Планы М 1:75			

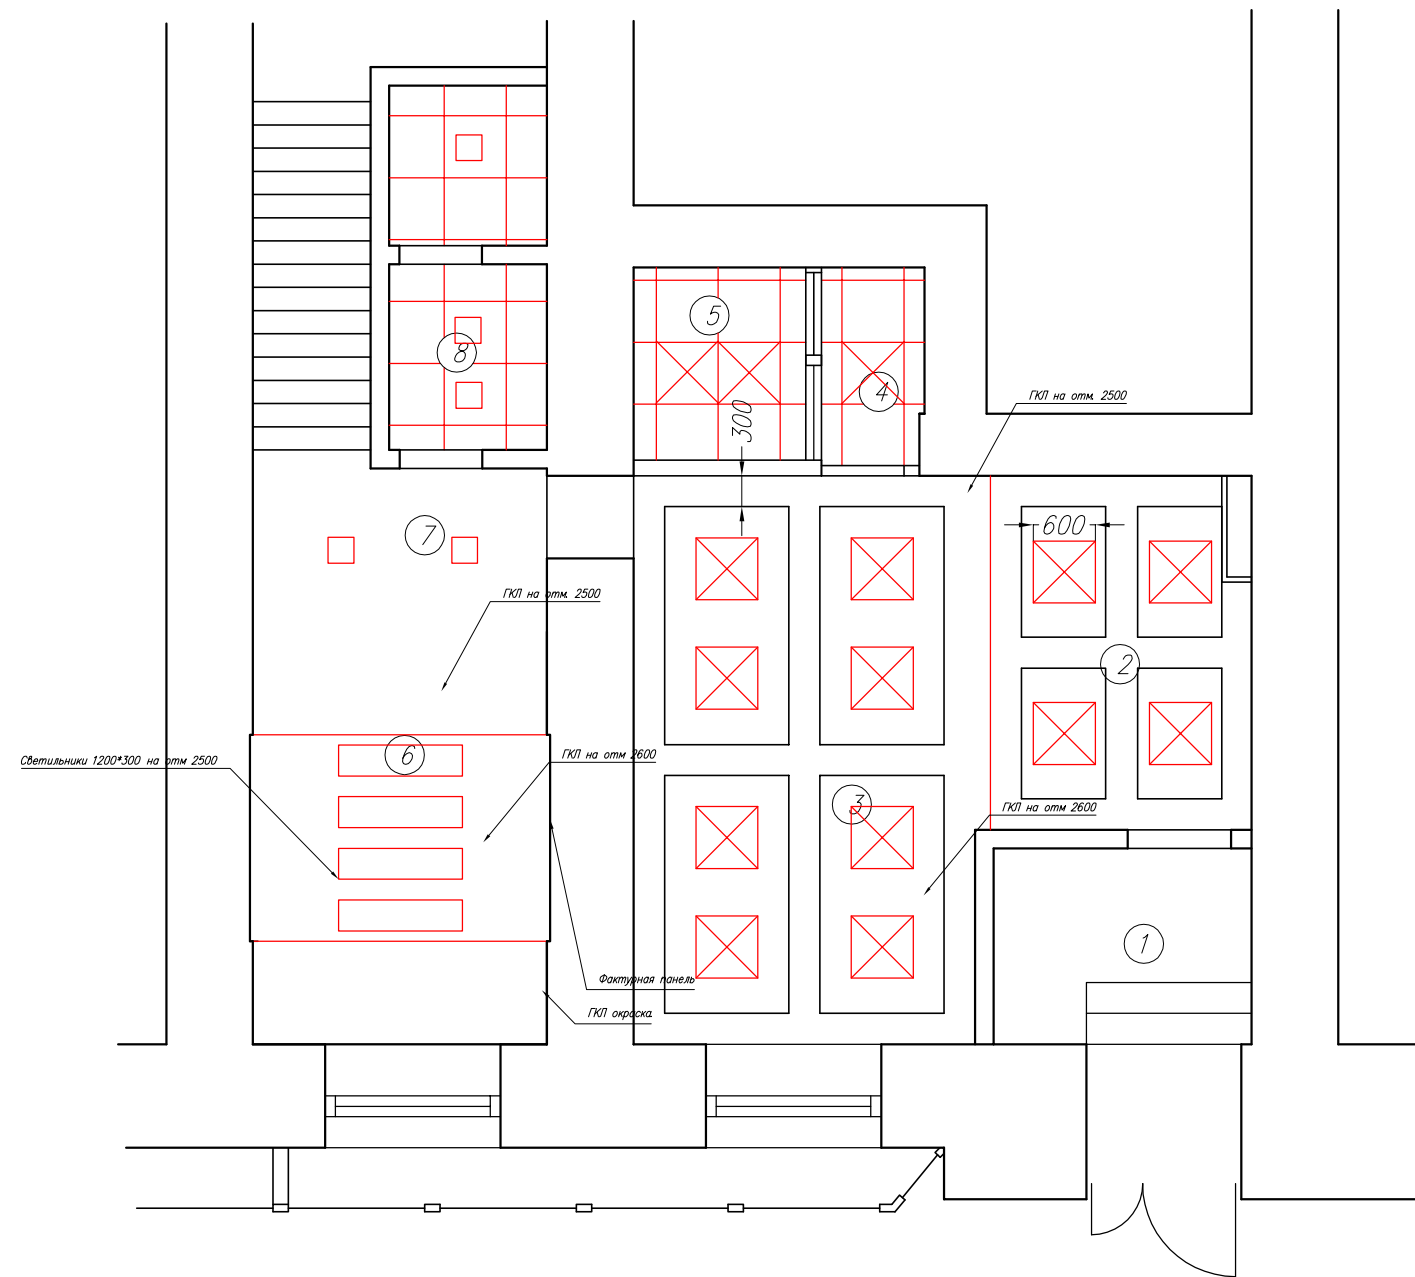

Примечание:
1. Форма потолков в помещении 2 и 3 остается прежней.
2. Производится замена светильников

ЭКСПЛИКАЦИЯ ПОМЕЩЕНИЙ

№	Помещение	м2
1	Тамбур	4,8
2	Зона ожидания и самообслуживания	8,9
3	Операционная зона	18,2
4	Кабина конфиденциального обслуживания	1,9
5	Операционная касса	3,1
6	Переговорная	11,4
7	Коридор	4,7
8	Санузел	5,0
	ИТОГО	58,0

УСЛОВНЫЕ ОБОЗНАЧЕНИЯ


-  Светильник Армстронг 600*600
-  Ультратонкий светодиодный светильник DL-18-300*300 врезной
-  Ультратонкий светодиодный светильник DL-45-300*1200 подвесной
-  Ультратонкий светодиодный светильник DL-45-600*600 подвесной

			Техническое Задание на проектирование			АС
			Офис инвестиционной компании "Фридом Финанс" по адресу: г. Москва, ул. Каретный ряд, д. 5/10			
Выполнил	Лобастова		Потолки	Стадия	Лист	Листов
ГАП	Овчинников			Р	3	
			Планы М 1:75			




			Техническое Задание на проектирование			АС
			Офис инвестиционной компании "Фридом Финанс" по адресу: г. Москва, ул. Каретный ряд, д. 5/10			
Выполнил	Лобастова					
ГАП	Овчинников		Фотообои. Развертка стен.	Стадия	Лист	Листов
				Р	4	
			М 1:25			


Переговорная. Развертка стен.

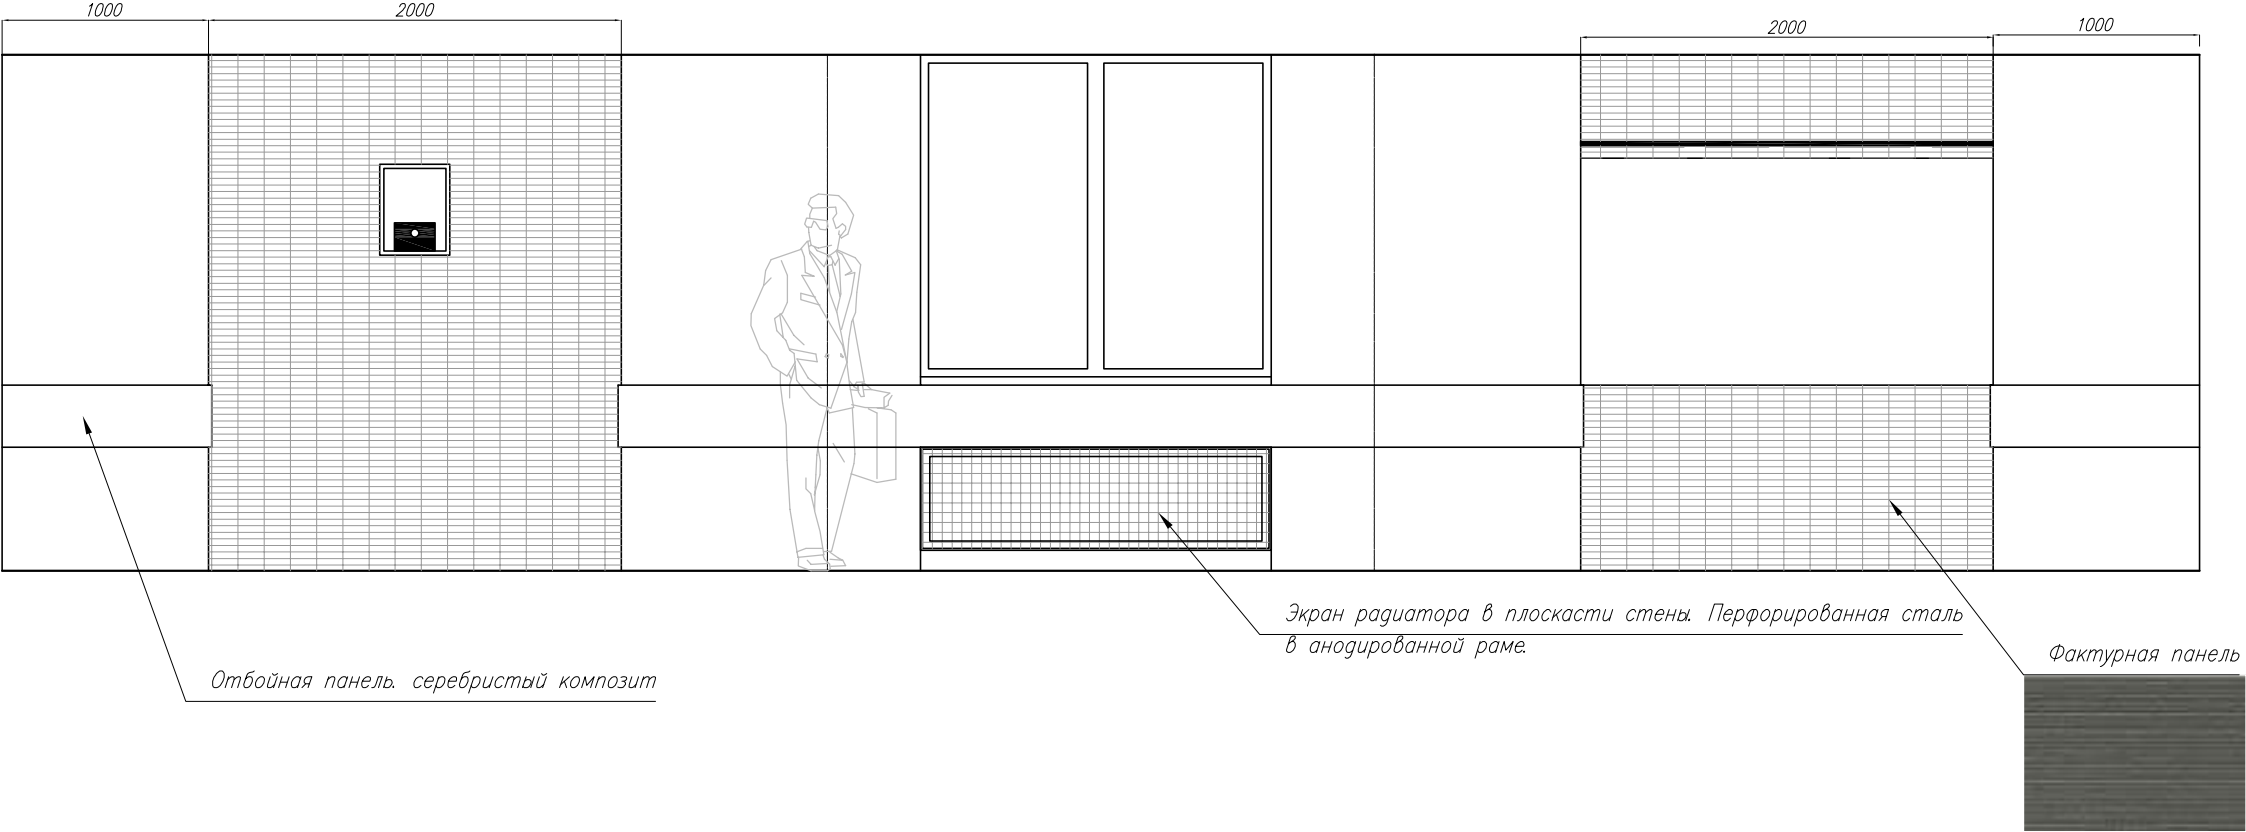

Переговорная. Фрагмент потолка

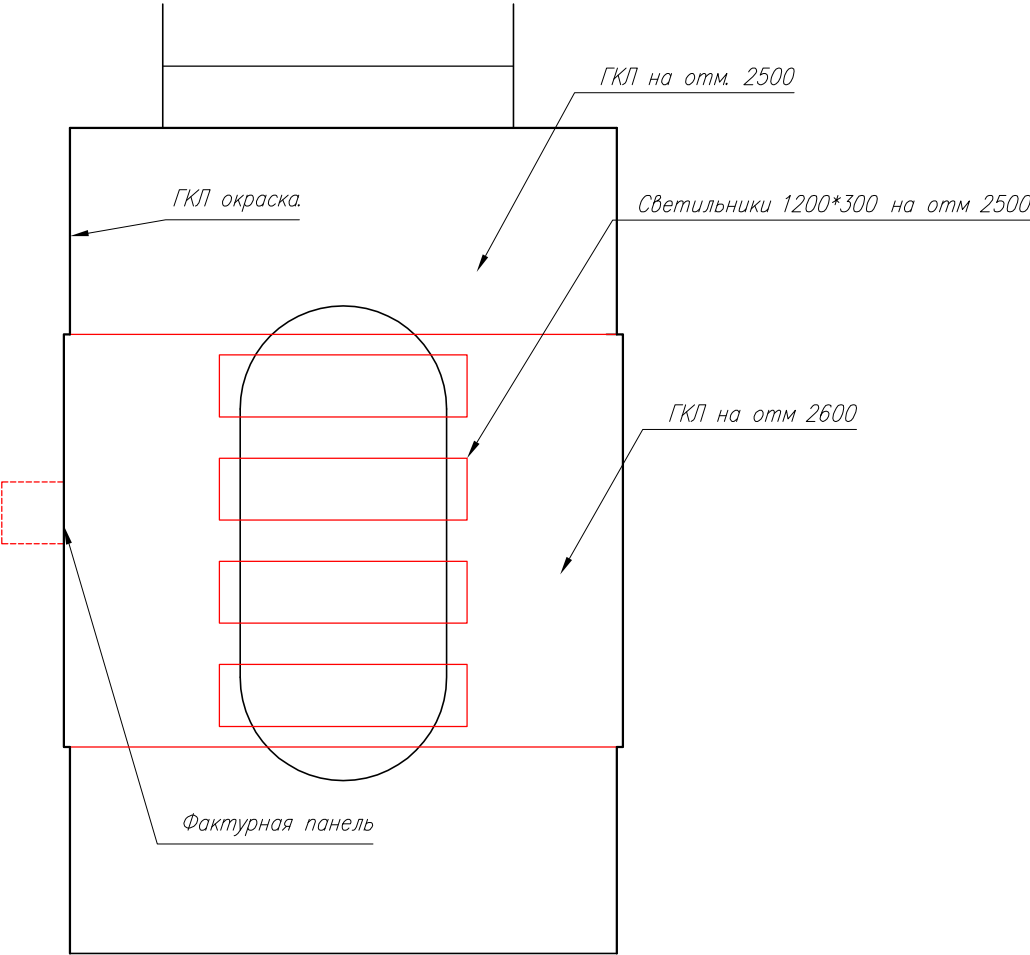

			Техническое Задание на проектирование			АС
			Офис инвестиционной компании "Фридом Финанс" по адресу: г. Москва, ул. Каретный ряд, д. 5/10			
Выполнил	Лобастова					
ГАП	Овчинников		Переговорная.	Стадия	Лист	Листов
				Р	5	
			Развертка стен и фрагмент потолка			

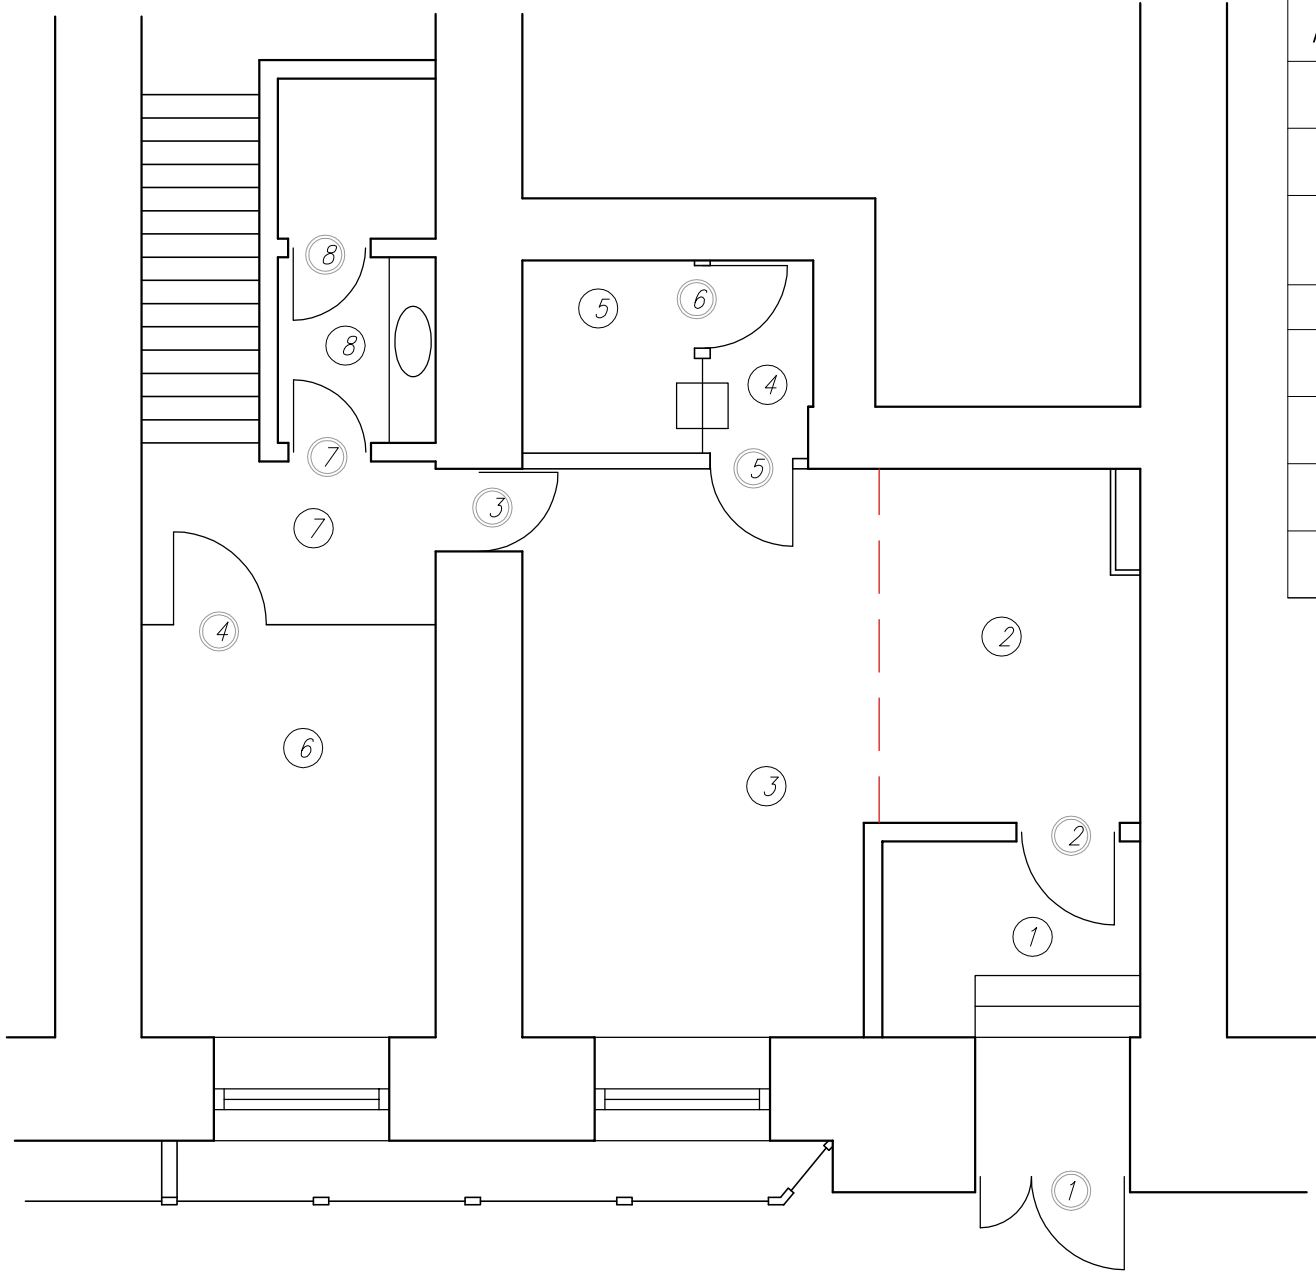

№	Тип дверного блока	Размер по полотну	Открывание	Тип замка	Описание
1	Полуторная дверь в алюминиевом профиле	Существующий			
2	Дверь в алюминиевом профиле	800х2000	Левое	ключ–ключ	Описание
3	Металлическая	800х2000	Левое	ключ–ключ	Светло–серая гладкая. доп. оснащается системой контроля доступа
4	Цельностеклянная	800х2100	Левое	ключ–ключ	сплошное матирование
5	Цельностеклянная	800х2100	Левое	ключ–защелка	сплошное матирование
6	Металлическая техукрепленная	Существующий			
7	Глуха полнотелая	800х2000	Левое	ключ–защелка	светло–серая гладкая
8	Глухая полнотелая	800х2000	Правое	Ключ–защелка	светло–серая гладкая

ЭКСПЛИКАЦИЯ ПОМЕЩЕНИЙ

№	Помещение	м2
1	Тамбур	4,8
2	Зона ожидания и самообслуживания	8,9
3	Операционная зона	18,2
4	Кабина конфиденциального обслуживания	1,9
5	Операционная касса	3,1
6	Переговорная	11,4
7	Коридор	4,7
8	Санузел	5,0
	ИТОГО	58,0

			Техническое Задание на проектирование			АС
			Офис инвестиционной компании "Фридом Финанс" по адресу: г. Москва, ул. Каретный ряд, д. 5/10			
Выполнил	Лобастова		Спецификация дверных проемов	Стадия	Лист	Листов
ГАП	Овчинников			Р	7	
			Планы М 1: 75			

Ведомость отделки помещений											
Инвестиционной компании "Фридом Финанс" по адресу: Каретный вал д. 5/10											
№ пом.	Наименование помещения	площадь м2	периметр пм	Стены	м2	Плинтус	пм	Полы	м2	Потолки	м2
1	Тамбур	4,8	8,7	Окраска	41,9	керамогранит Н=100	8,7	Полированный светло-серый керамогранит 600*600	4,8	ГКЛ	4,8
2	Зона ожидания и сомообслуживания	8,9	8,8	Окраска	42,4	керамогранит Н=100	8,8	Полированный светло-серый керамогранит 600*600	8,9	Разноуровневый ГКЛ	8,9
3	Операционная зона	18,2	14,2	Окраска	30,5	Пластик	5,8	Линолеум	6,9	Разноуровневый ГКЛ	18,2
						керамогранит Н=100	8,4	Полированный светло-серый керамогранит 600*600	11,3		
4	Кабина конфиденциального обслуживания	1,9	5,8	Окраска	12,9	керамогранит Н=100	5,8	Полированный светло-серый керамогранит 600*600	1,9	Армстронг	1,9
5	Операционная касса	3,1	7,1	Окраска	17,8	Пластик	7,1	Линолеум	3,1	Армстронг	3,1
6	Переговорная	11,4	10,9	Фиброцементные фасадные панели КМЕУ	10,4	керамогранит Н=100	10,9	Полированный светло-серый керамогранит 600*600	11,4	Разноуровневый ГКЛ	11,4
				Окраска	14,9						
7	Коридор	4,7	5,2	Окраска	9,8	керамогранит Н=100	5,2	Полированный светло-серый керамогранит 600*600	4,7	ГКЛ	4,7
8	Санузел	5,0	12,7	керамическая плитка	27,0		12,7	Светло-серая керамическая плитка 200*200	5,0	Армстронг	5,0
	Итого	58,0	73,4		207,5		73,4		58,0		58,0
Ведомость объемов											
				Окраска	170,1	керамогранит Н=100	60,5	Полированный светло-серый керамогранит 600*600	43,0	Разноуровневый ГКЛ	38,5
				керамическая плитка	27,0	Пластик	12,9	Линолеум	10,0	ГКЛ	9,5
				Фиброцементные фасадные панели КМЕУ	10,4			Светло-серая керамическая плитка 200*200	5,0	Армстронг	10,0

			Техническое Задание на проектирование				АС
			Офис инвестиционной компании "Фридом Финанс" по адресу: г. Москва, ул. Каретный ряд, д. 5/10				
Выполнил	Лобастова		Ведомость отделки	Стадия	Лист	Листов	
ГАП	Овчинников			Р	8		
							



			Техническое Задание на проектирование			АС
			Офис инвестиционной компании "Фридом Финанс" по адресу: г. Москва, ул. Каретный ряд, д. 5/10			
Выполнил	Лобастова					
ГАП	Овчинников		3d визуализация	Стадия	Лист	Листов
				Р	9	




			Техническое Задание на проектирование			АС
			Офис инвестиционной компании "Фридом Финанс"			
			по адресу: г. Москва, ул. Каретный ряд, д. 5/10			
Выполнил	Лобастова		3d визуализация	Стадия	Лист	Листов
ГАП	Овчинников			Р	10	



			Техническое Задание на проектирование			АС
			Офис инвестиционной компании "Фридом Финанс" по адресу: г. Москва, ул. Каретный ряд, д. 5/10			
Выполнил	Лобастова		3d визуализация	Стадия	Лист	Листов
ГАП	Овчинников			Р	11	
						



			Техническое Задание на проектирование			АС
			Офис инвестиционной компании "Фридом Финанс" по адресу: г. Москва, ул. Каретный ряд, д. 5/10			
Выполнил	Лобастова					
ГАП	Овчинников		3d визуализация	Стадия	Лист	Листов
				Р	12	
						

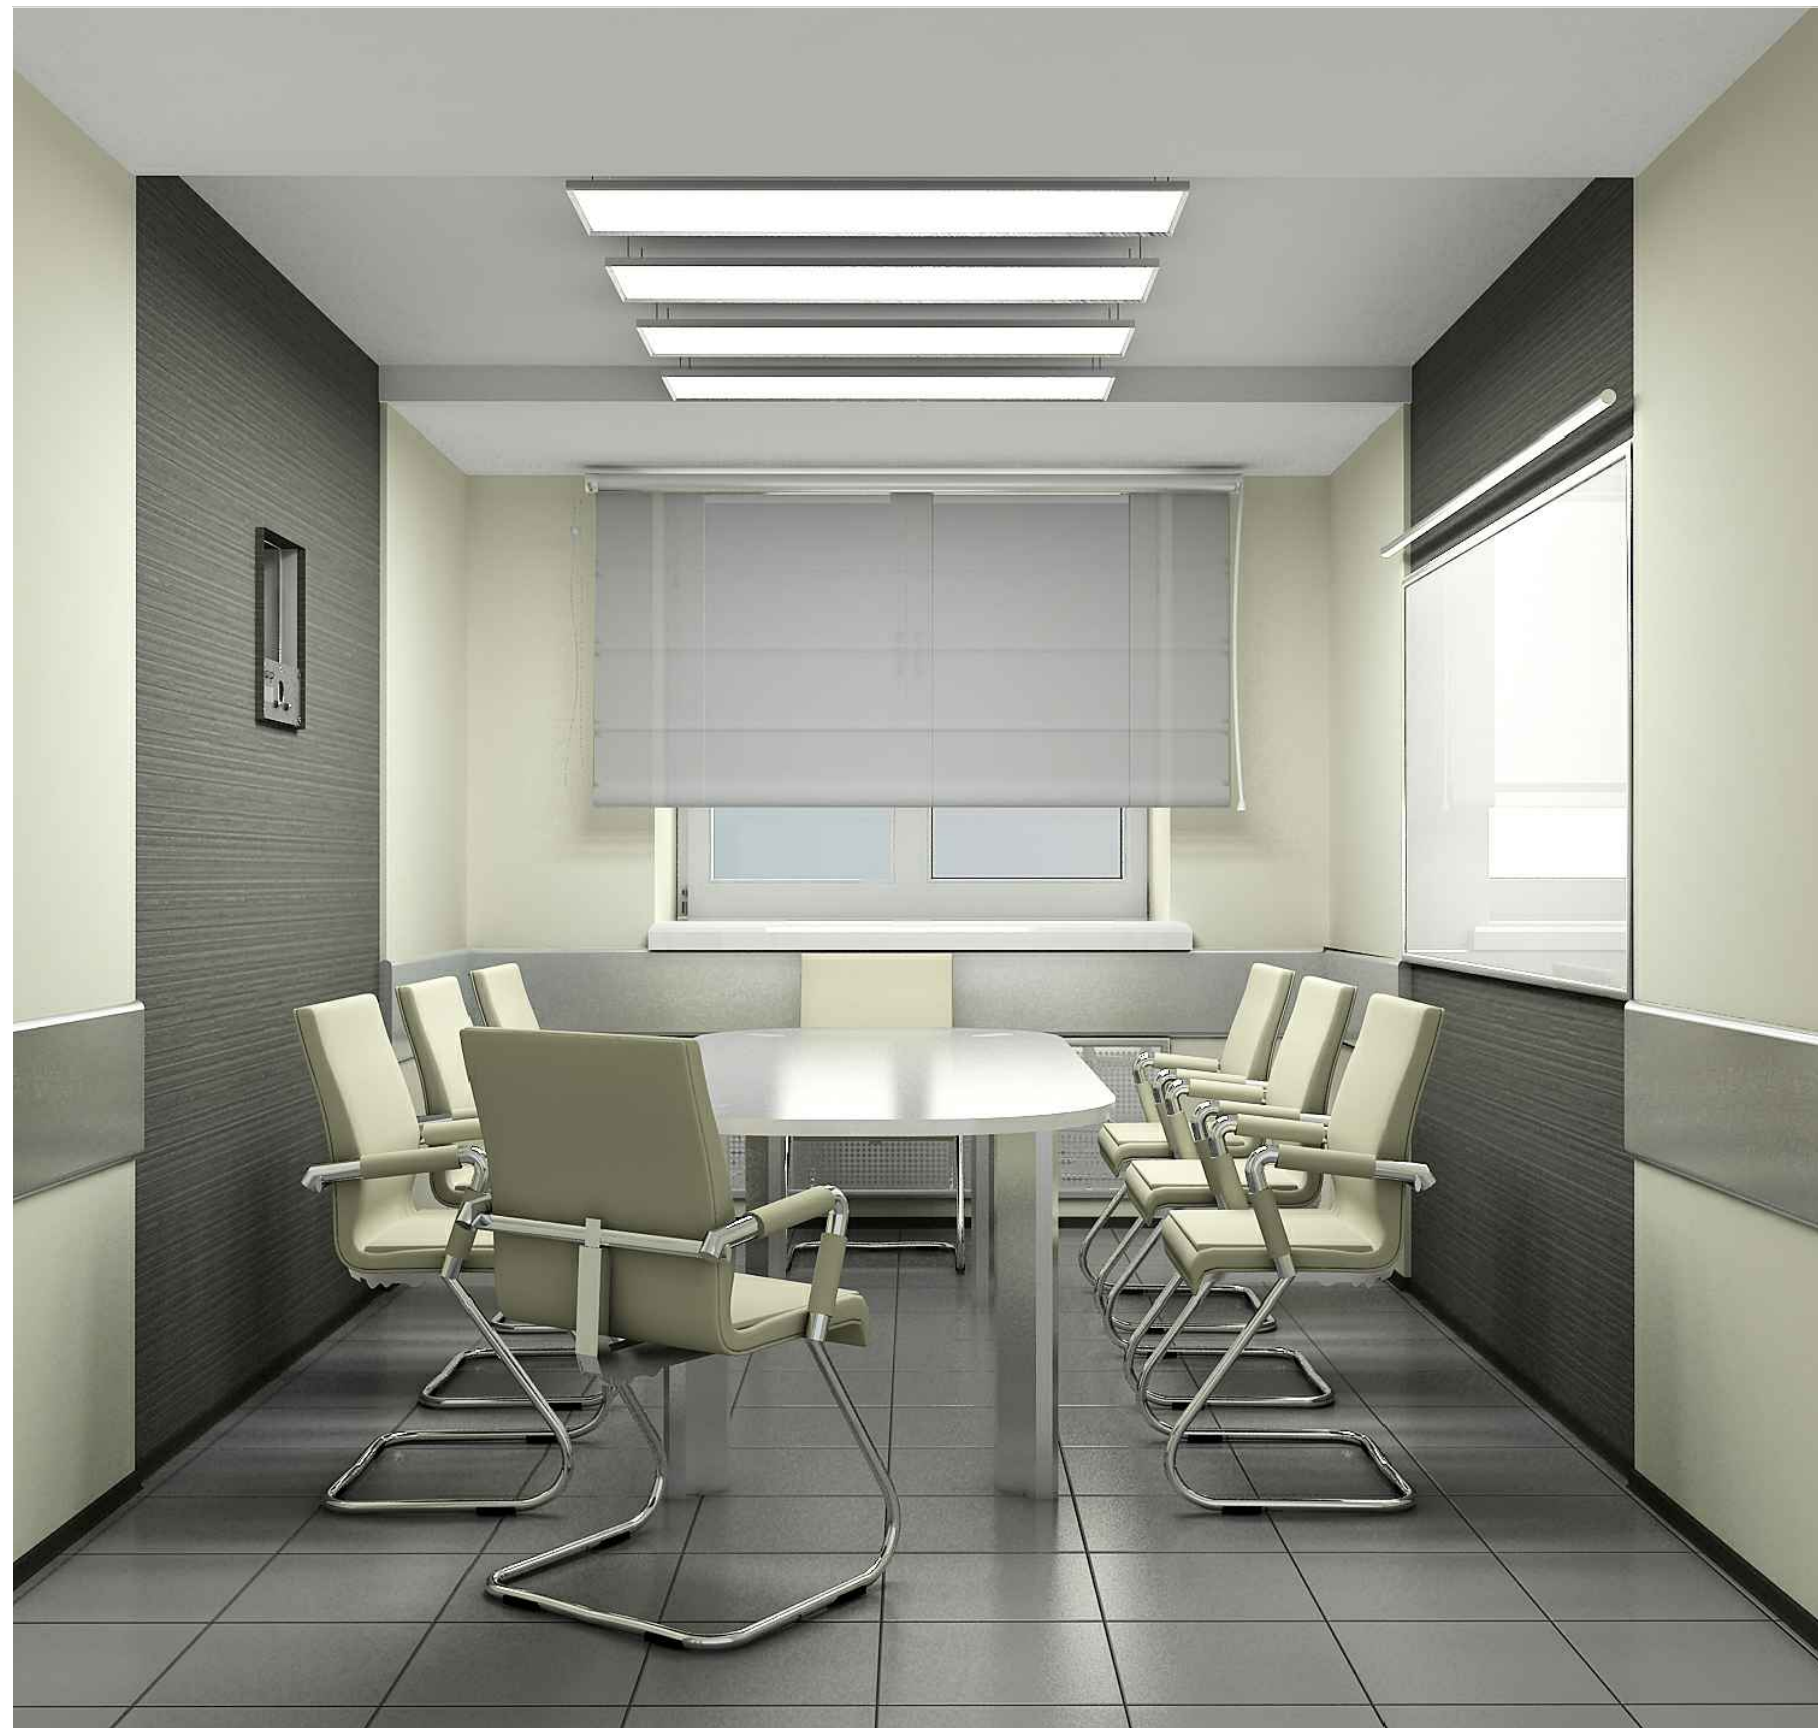

			Техническое Задание на проектирование		АС	
			Офис инвестиционной компании "Фридом Финанс" по адресу: г. Москва, ул. Каретный ряд, д. 5/10			
Выполнил	Лобастова		3d визуализация	Стадия	Лист	Листов
ГАП	Овчинников			Р	13	
						